



SKALA
1:10/1:1000

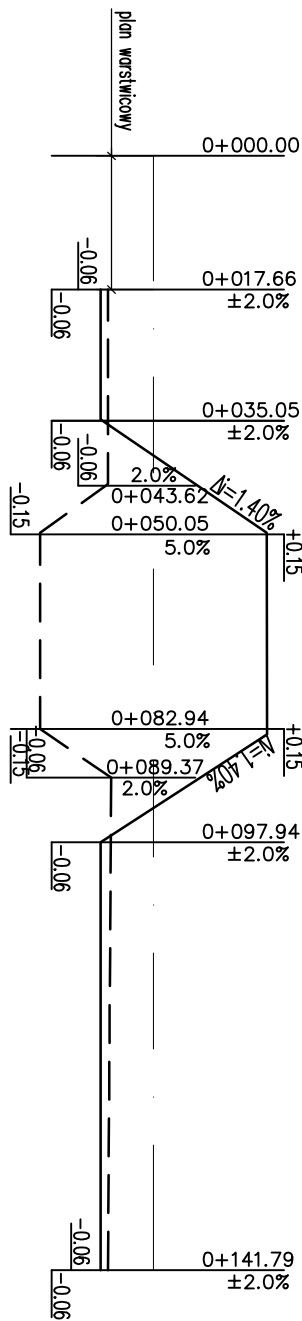

ul. Sportowa
rondo
Cmentarz

P.P. 135.00

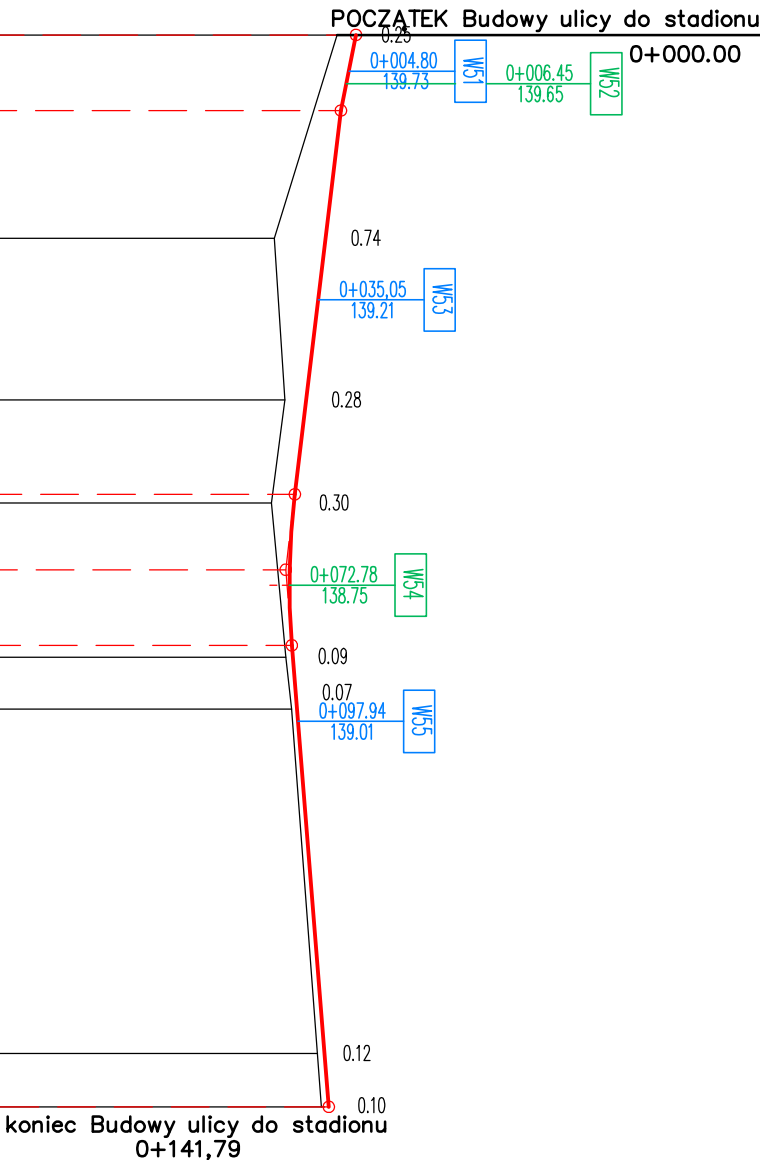

RODZAJ UŻYTKOWANEGO TERENU	PROJEKTOWANY PAS DROGOWY									
RZĘDNE NIWELETY	139.78 139.78 139.58	139.49	139.44	139.12 139.10	138.97 138.96	138.90 138.90	138.93 138.94 138.95	139.00	139.36	19.42
ELEMENTY NIWELETY	L=2.0% L=10.00	L=50.76	I=-1.20% T=9.99 B=0.05 R=1000				I=-0.80% L=61.10		L=61.10	
RZĘDNE TERENU	139.53	138.70	138.84	138.66	138.85	138.93	139.27	139.32		
ELEMENTY TRASY W PLANIE	<div><div><div>D=36.74709 L=17.32 R=30</div><div>L=32.19</div><div>D=70.22179 L=30.09 R=30</div><div>L=58.85</div></div></div>									
ODLEGŁOŚCI	0.00 0.34 10.00	17.66	21.69	48.29 49.65	61.91 61.91	70.75 72.78	80.74 82.30 82.94	89.17	34.75	41.79
KILOMETRY I HEKTOMETRY	<div><div>000</div><div>01</div></div>									

KONSTRUKCJA RAMPY

Os. jezdni
Lewa krawędź jezdni
Prawa krawędź jezdni



MIASTO I GMINA DĘBRZNO
URZĄD MIASTA I GMINY
ul. Traugutta 2
77-310 Dąbrzno

INWESTOR
PROJEKT

62-404 Czerwonak,
ul. Gdynska 139
tel./fax: 061 652-61-80
NIP: 7773044173
REGON: 300803876
KRS 0000301456



PROGRAM
REGIONALNY
NARODOWA STRATEGIA SPÓJNOŚCI



WOJEWÓDZTWO
WIELKOPOLSKIE

UNIA EUROPEJSKA
EUROPEJSKI FUNDUSZ
ROZWOJU REGIONALNEGO



NAZWA INWESTYCJI:

Budowa drogi zbiorczej w ciągu ul. Długiej w Dąbrznie

RYSUNEK:

PRZEKRÓJ PODŁUŻNY – ul. do stadionu

NR 4.8

STANOWISKO	IMIĘ I NAZWISKO	NR UPRAW.	DATA	PODPIS
Projektant	mgr inż. Magda Wojciechowska	WP/0249/P000/07	8.2010	
Asystent projektanta	mgr inż. Lukasz Ochla		8.2010	
Asystent projektanta				
Sprawdzający	mgr inż. Jarosław Władysławski	WP/0105/PW00/08	8.2010	
BRANŻA	STADIUM	ROK OPRACOWANIA	NR UMOWY	SKALA
Drogonia	projekt budowlany	08.2010	ZP-D/4/2009	1:100/1:1000