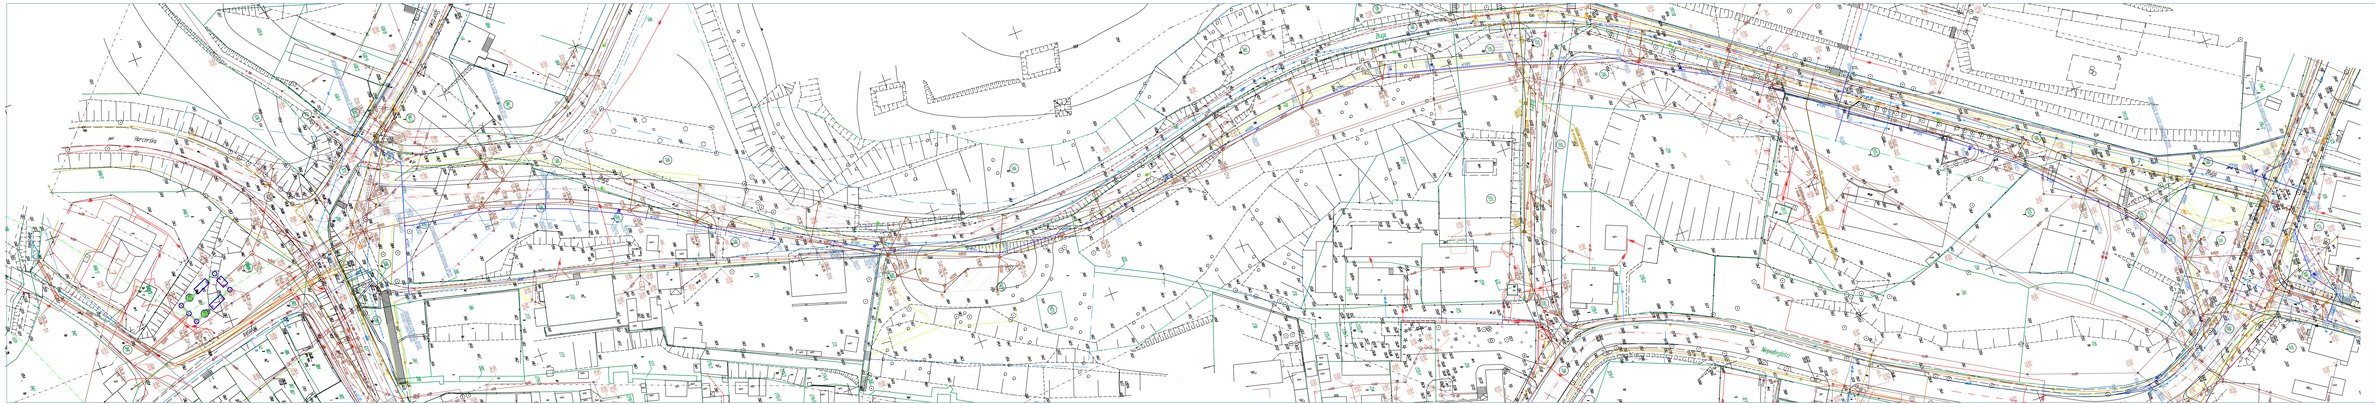

LEGENDA

- H600 — Projektowana rura kanalizacji deszczowej
- D75 — Projektowana studzienka kanalizacyjna deszczowa
- W12 — Projektowany wpust uliczny
- usunąć — istniejąca rura kanalizacji deszczowej do usunięcia
- istniejąca studzienka kanalizacji deszczowej do usunięcia
- istniejący wpust deszczowy do usunięcia
- projektowana sieć wodociągowa
- 15x12 — oznaczenie punktów połączeń, pinów kierunków na projektowanej sieci wodociągowej
- projektowany hydrant przeciwpożarowy DN80
- istniejąca sieć wodociągowa do usunięcia
- sa250 — Projektowana rura kanalizacji sanitarnej
- S — Projektowana studzienka kanalizacyjna sanitarna
- istniejąca kanalizacja sanitarna do usunięcia

ISTNIEJĄCE UZBROJENIE

- istniejący wodociąg
- istniejąca kanalizacja sanitarna
- istniejąca kanalizacja deszczowa
- istniejący gazociąg
- istniejący kabel telefoniczny
- istniejący kabel elektroenergetyczny niskiego napięcia
- istniejący kabel elektroenergetyczny wysokiego napięcia
- istniejąca lampa oświetleniowa

PROGRAM REGIONALNY
INWESTYCJE SPÓŁDZIELCZE

BIOTI | SMA | SOKÓŁ
BIOB BIOTI | SMA
ul. Trzeglia 2
77-310 ZIELONKA

MM PROJEKT Sp. z o.o.
65-404 Zielona Góra
ul. Obrońców Pokoju 19
biuro: 601 650 451
NIP: 7772044173
KRS: 0000508589
REGON: 080206488

BUDOWA INWESTYCJI

Budowa drogi zbiorczej w ciągu ul. Długiej w Dobrzynie

PROJEKT: Projekt przebudowy sieci kanalizacji deszczowej

RYSUNEK: Sieć kanalizacji deszczowej - plan sytuacyjny — nr: -

OPRACOWANIE	IMIĘ I NAZWISKO	UPRAWNIENIA	DATA	PODPIS
Projektant	Marek Kowalski	B/1/326/ie	2010	
SPRAWDZAJĄCY				
Sprawdzający	mgr inż. Andrzej Wiewiórski	208/08/ie	2010	

SKALA	DATA OPRACOWANIA	DATA	SKALA
1:500	Kozielno/Zielona Góra	2010	01.04.2010	1:500