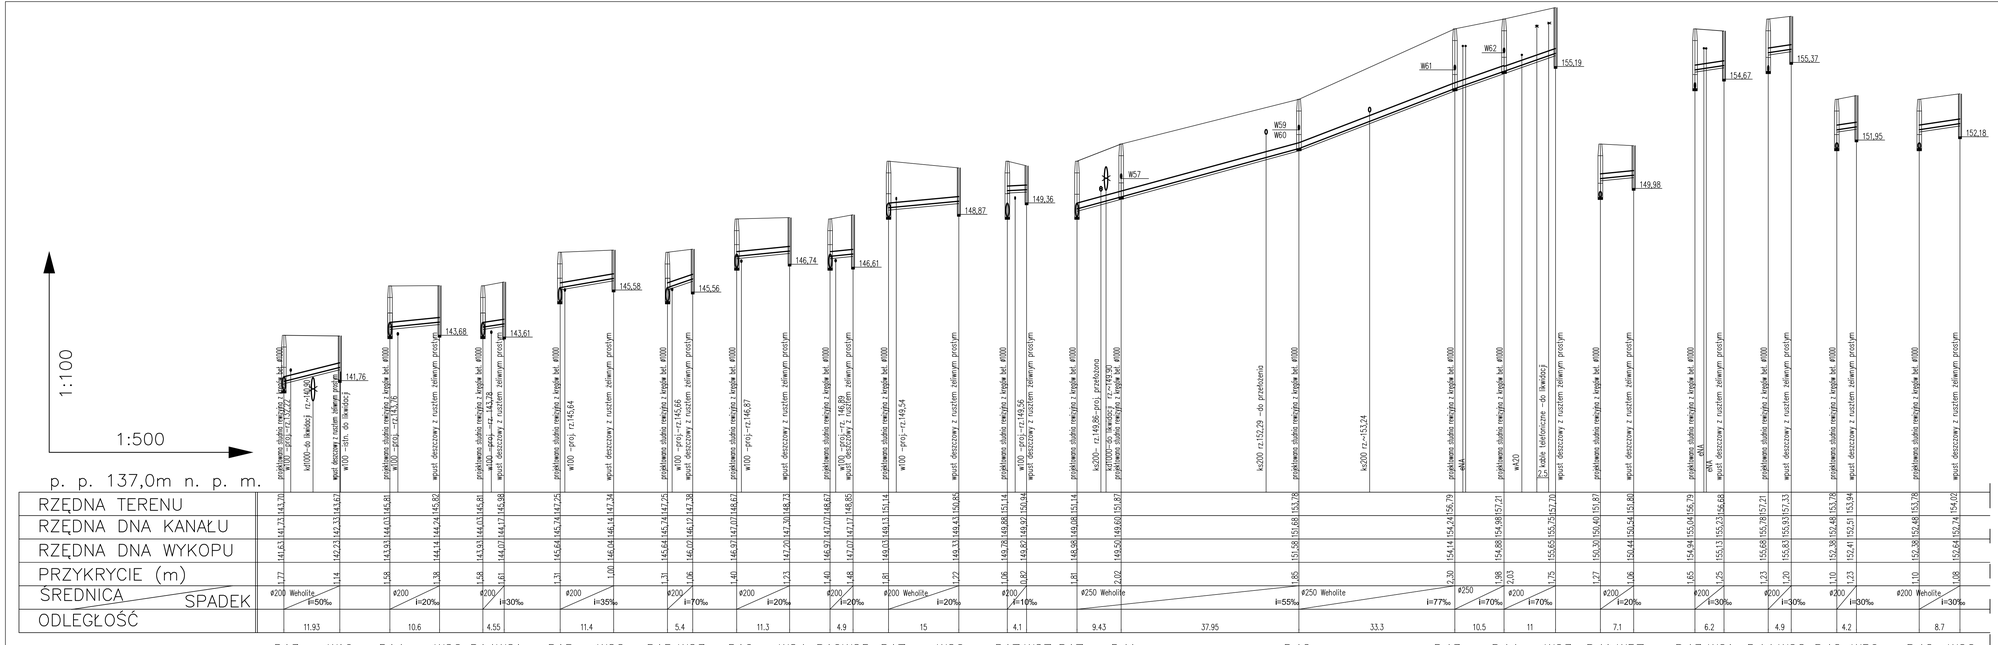

PROGRAM REGIONALNY
NARODOWA STRATEGIA SPÓJNOŚCI

WOJEWÓDZTWO WIELKOPOLSKIE

UNIA EUROPEJSKA
EUROPEJSKI FUNDUSZ ROZWOJU REGIONALNEGO

MIASTO I GMINA DEBRZNO
URZĄD MIASTA I GMINY
ul. Traugutta 2
77-310 DEBRZNO

MM PROJEKT Sp. z o.o.
62-004 Czerwonak,
ul. Gdyńska 139
tel./fax: 061 652-61-80
NIP: 7773044173
REGON: 300803876
KRS 0000301456

NAZWA INWESTYCJI:
Budowa drogi zbiorczej w ciągu ul. Długiej w Debrznie

PROJEKT: Projekt przełożenia sieci kanalizacji deszczowej

RYSUNEK: Profil sieci kanalizacji deszczowej –odgałęzienia odcinka D13–D41 NR 6

STANOWISKO	IMIĘ I NAZWISKO	NR UPRAW.	DATA	PODPIS
Projektant	Marek Kowalski	83/85Pw	2010	
Sprawdzający	inż. Andrzej Wieczorek	206/86/Pw	2010	

BRANŻA	STADIUM	ROK OPRACOWANIA	NR UMOWY	SKALA
Sanitarna	budowlano/wykonawcza	2010	ZP–D/4/2009	1:100/500