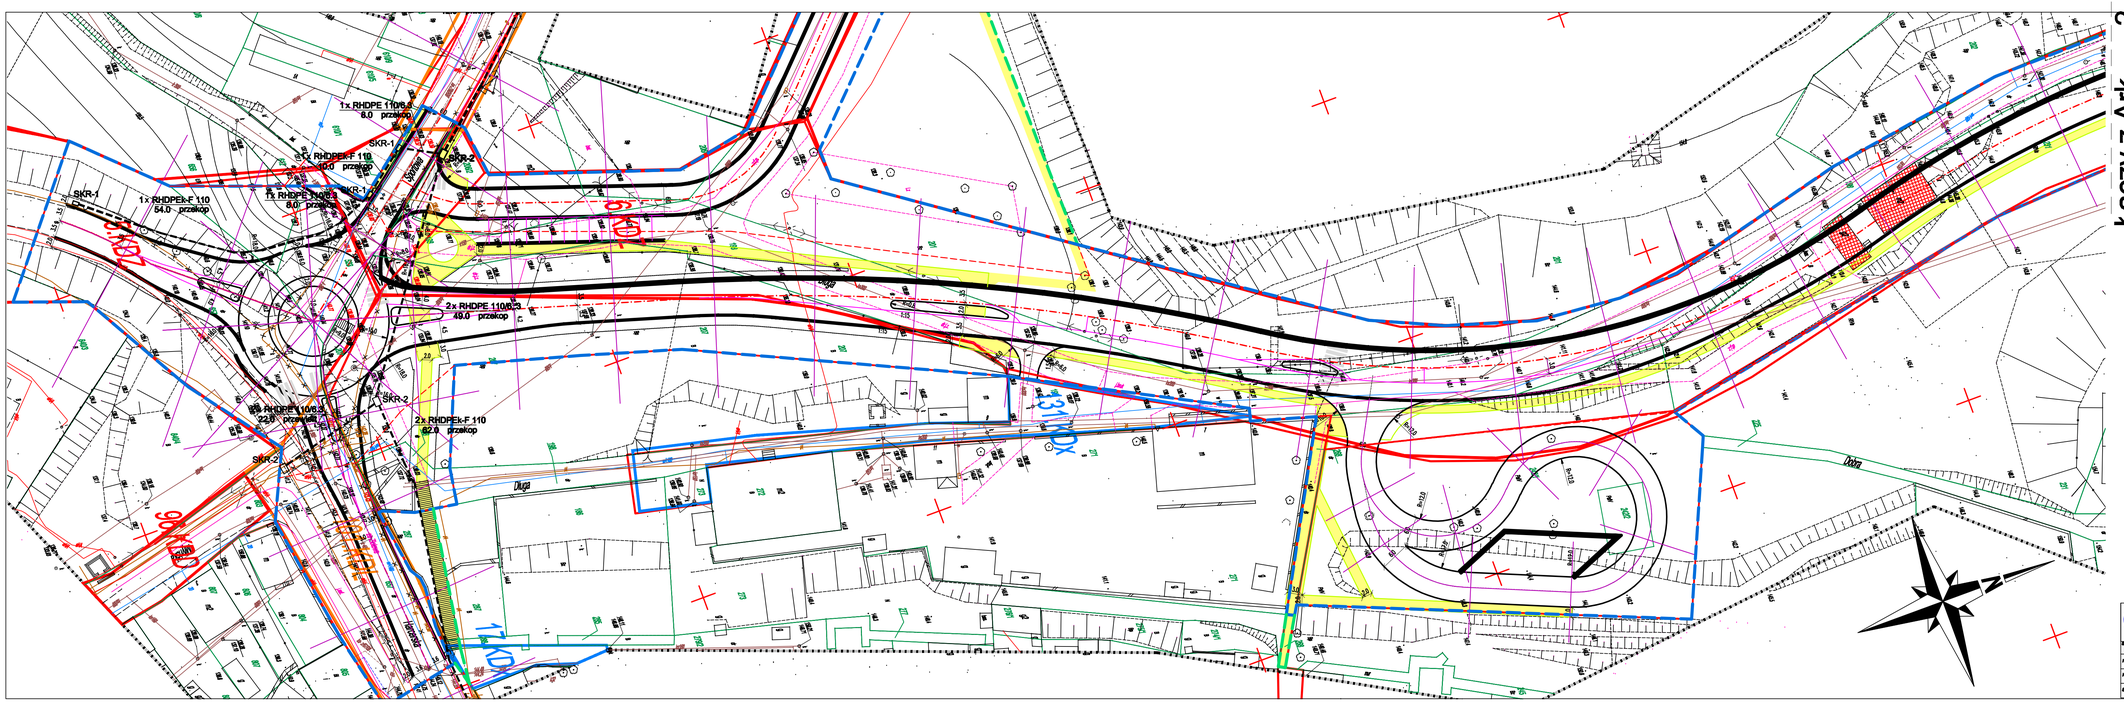
1x RHDPE 110/6,3
8.0 przekop
SKR-1
SKR-2
1x RHDPE-F 110
54.0 przekop
1x RHDPE 110/6,3
8.0 przekop
2x RHDPE 110/6,3
49.0 przekop
2x RHDPE 110/6,3
22.0 przekop
2x RHDPE-F 110
82.0 przekop
Długa
Długa
Długa