




Przekrój P1

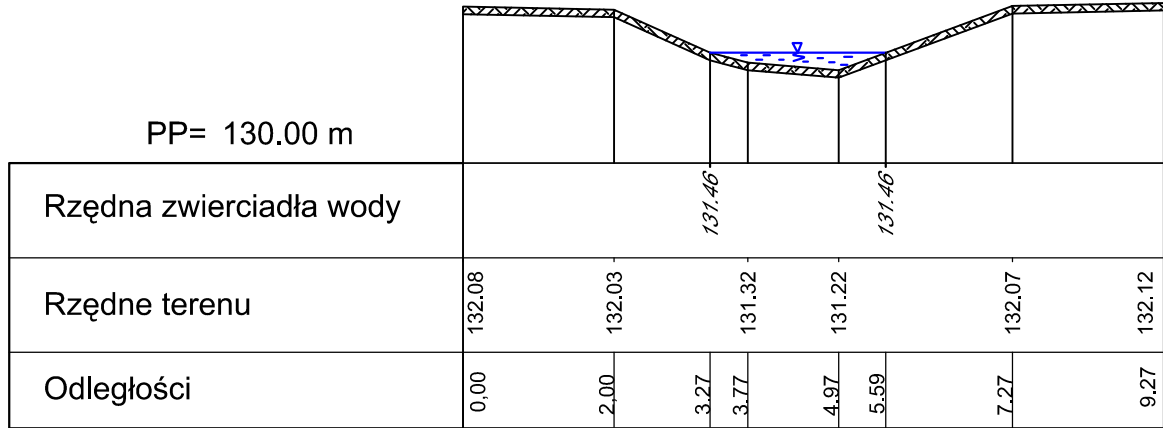


Przekrój P3

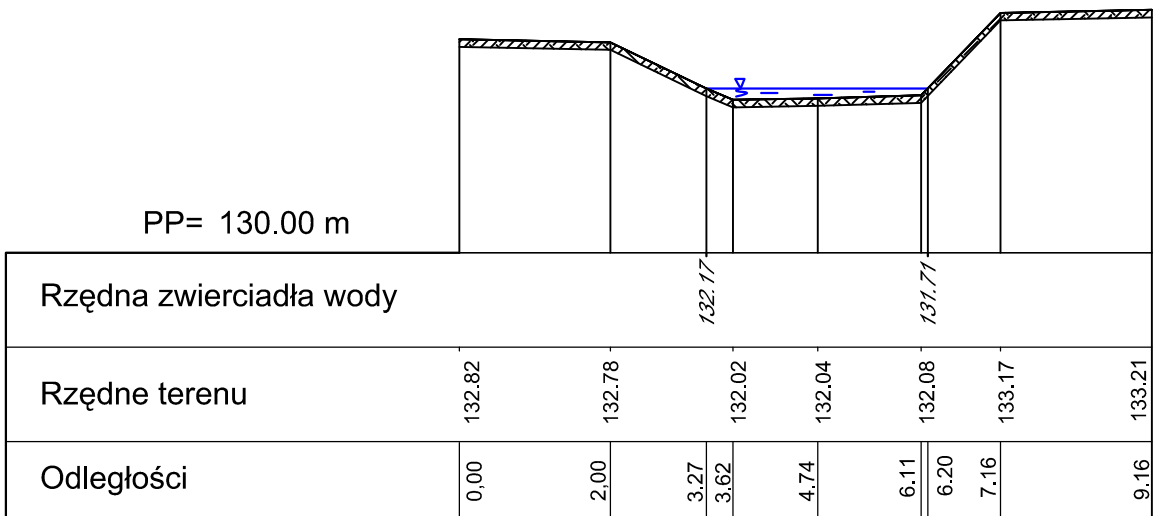


Przekrój P5

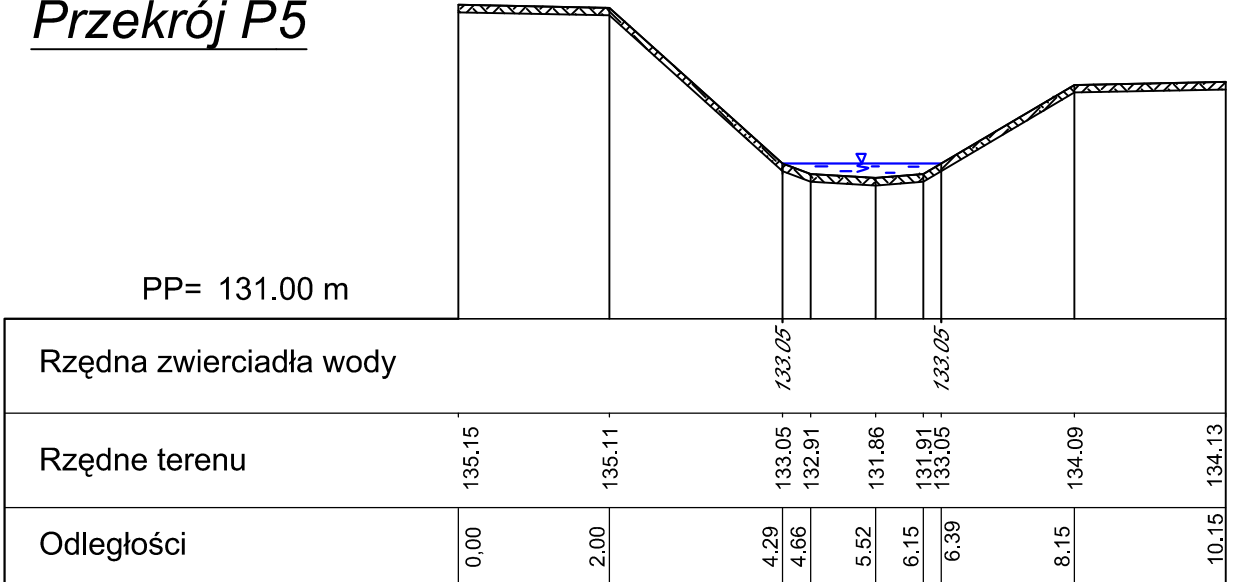


Przekrój P7

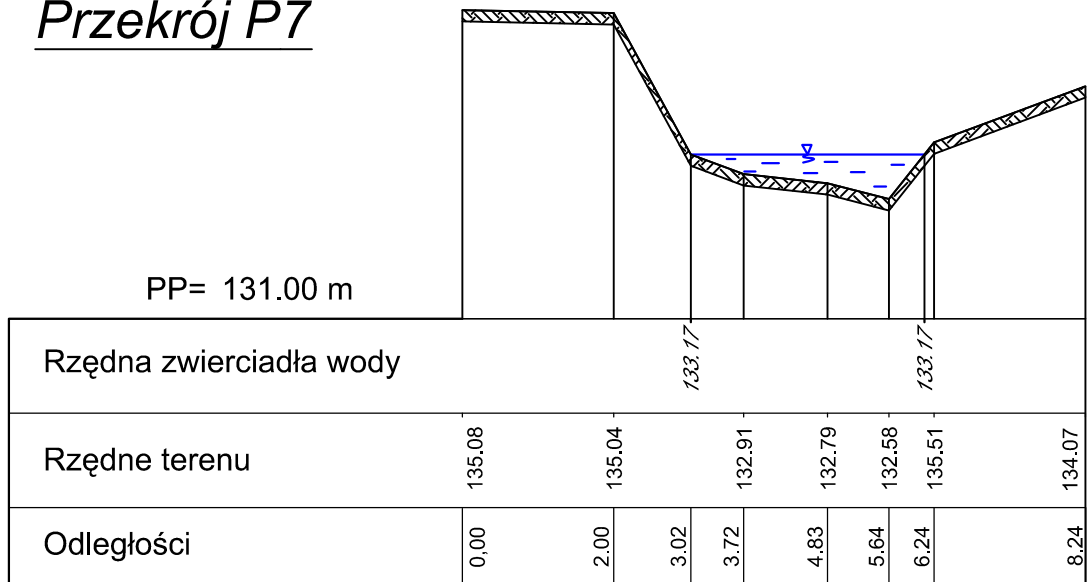


Przekrój P2

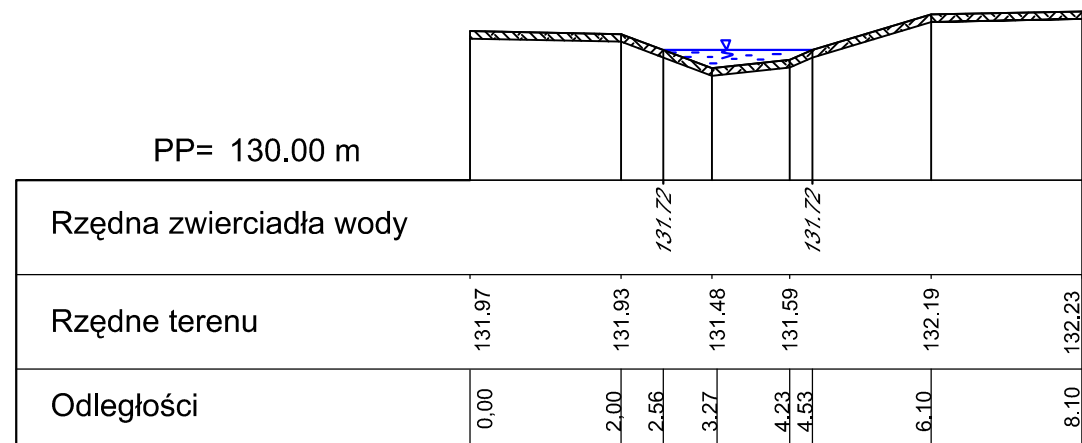


Przekrój P4

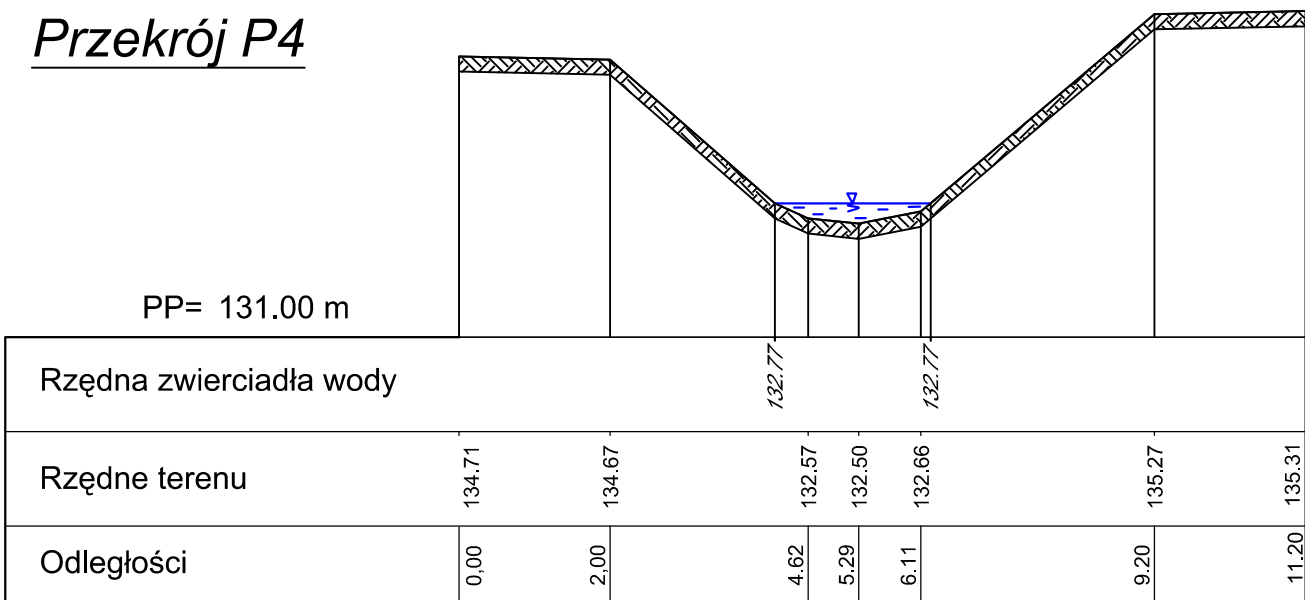

Przekrój P6

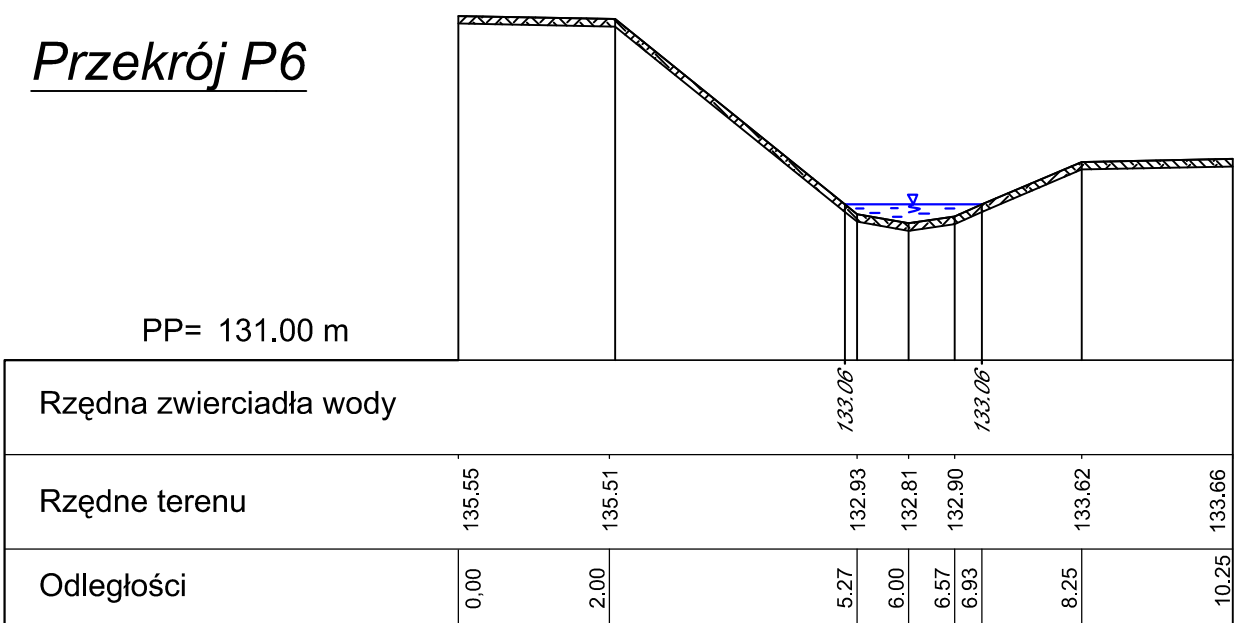

Przekrój P8

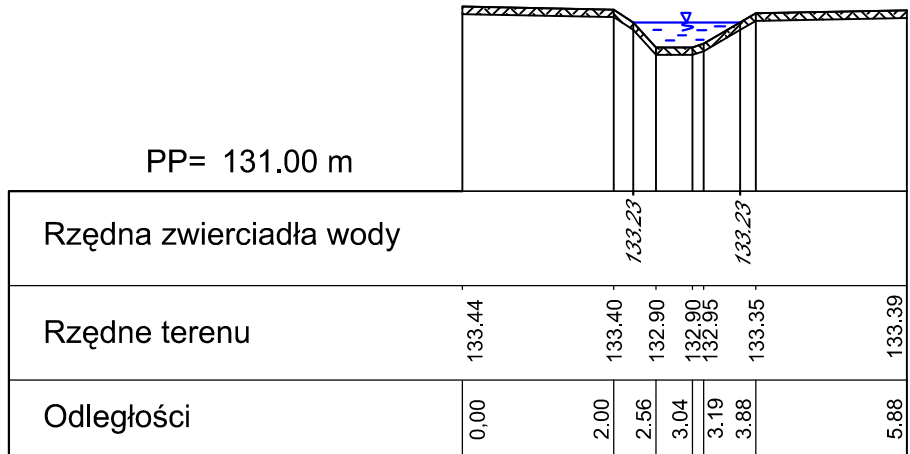

PROGRAM REGIONALNY
NARODOWA STRATEGIA SPÓJNOŚCI

WOJEWÓDZTWO WIELKOPOLSKIE

UNIA EUROPEJSKA
EUROPEJSKI FUNDUSZ ROZWOJU REGIONALNEGO

INWESTOR
MIASTO I GMINA DEBRZNO
URZĄD MIASTA I GMINY
ul. Traugutta 2
77-310 Dębrzno

MM PROJEKT sp. z o.o.

62-004 Czerwonak,
ul. Gdynska 139
tel./fax: 061 652-61-80
NIP: 7773044173
REGON: 300803876
KRS 0000301456

NAZWA INWESTYCJI:
Budowa drogi zbiorczej w ciągu ul. Długiej w Dębrznie

RYSUNEK: Przekroje poprzeczne przez rzekę Debrzynkę

STANOWISKO	IMIĘ I NAZWISKO	NR UPRAW.	DATA	PODPIS
Projektant	mgr inż. Magda Wojciechowska	WKP/0249/P000/07	2010	
Asystent projektanta	mgr inż. Łukasz Ochla		2010	
Asystent projektanta	mgr inż. Szymon Majer		2010	
Sprawdzający	mgr inż. Jarosław Wiźgowski	WKP/0105/PW00/09	2010	

BRANŻA drogowej	STADIUM budowlano/wykonawczy	ROK OPRACOWANIA 2010	NR UMOWY ZP-D/H/2009	SKALA 1:100/1000
--------------------	---------------------------------	-------------------------	-------------------------	---------------------