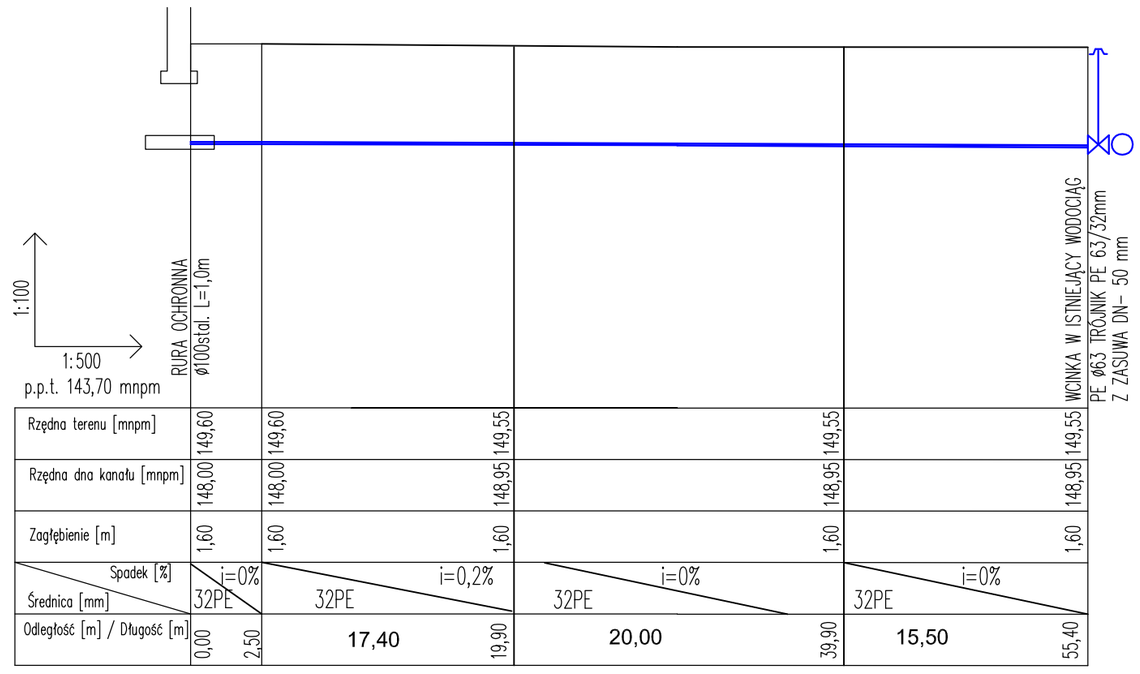

Rzędna terenu [mnpm]	149,60		149,60		149,55		149,55		149,55		149,55								
Rzędna dna kanału [mnpm]	148,00		148,00		148,95		148,95		148,95										
Zagłębienie [m]	1,60		1,60		1,60		1,60		1,60										
Spadek [%] / Średnica [mm]	i=0% 32PE		i=0,2% 32PE				i=0% 32PE				i=0% 32PE								
Odległość [m] / Długość [m]	0,00	2,50		17,40		19,90		20,00		39,90		15,50		55,40					

PROJEKTOWANIE ARCHITEKTONICZNE I BUDOWLANE AP Studio 7 mgr inż. arch. Piotr Adamowski 77-300 Człuchów os. Wazów 1a tel: +48 509-331-878 e-mail: biuro@apstudio7.pl				nr rys. S2 skala 1:100/500
obiekt	Budynek świetlicy wiejskiej			
adres inwestycji	77-310 Debrzno, m. Buka działka nr ewid. 89/2			
temat rys.	PROFIL PRZYŁĄCZA WODOCIĄGOWEGO			
wykonał	branża	imię i nazwisko, uprawnienia	data	podpis
projektant	sanitarna	ZYGMUNT CHEBA upr. bud. w spec. instalacyjno-inżynieryjnej AN-8346/138/84	maj 2013	
czystent projektanta	sanitarna	mgr inż. MARTA LESZCZYŃSKA	maj 2013	

SCHEMAT TECHNOLOGICZNY KOTŁOWNI I INSTALACJI SOLARNEJ

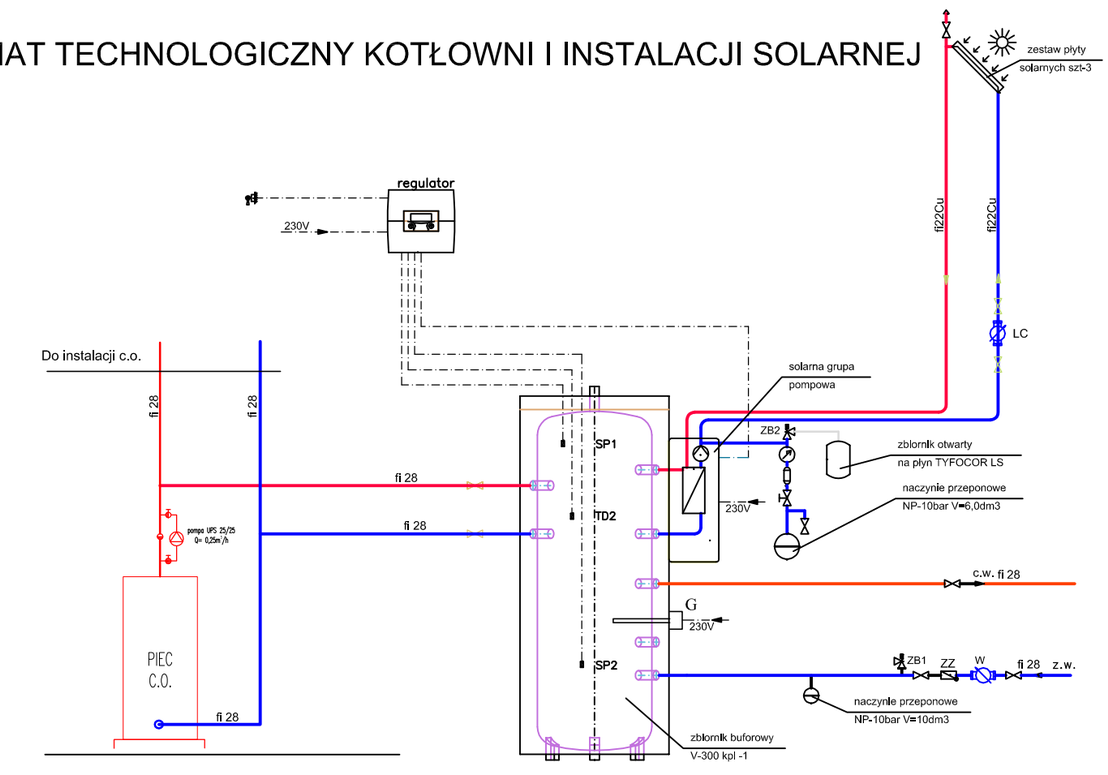

LC- ultradźwiekowy licznik ciepła Qn=0,6 m3/h
G- grzałka elektryczna o mocy 2000W
ZZ- zawory zwrotne
FS- zawory z filtrem siatkowym
ZB1- zawory bezpieczeństwa spręż. Dn-25 ciśn. otw. 0,6MPa
ZB2- zawory bezpieczeństwa spręż. Dn-20 ciśn. otw. 0,3MPa
W- wodomierz skrzydełkowy JS-15 1,5m3/h

PROJEKTOWANIE ARCHITEKTONICZNE I BUDOWLANE AP Studio 7 mgr inż. arch. Piotr Adamowski 77-300 Człuchów os. Wazów 1a tel: +48 509-331-878 e-mail: biuro@apstudio7.pl				nr rys. S10 skala
obiekt	Budynek świetlicy wiejskiej			
adres inwestycji	77-310 Debrzno, m. Buka działka nr ewid. 89/2			
temat rys.	SCHEMAT TECHNOLOGICZNY			
wykonał	branża	imię i nazwisko, uprawnienia	data	podpis
projektant	sanitarna	ZYGMUNT CHEBA upr. bud. w spec. instalacyjno-inżynieryjnej AN-8346/138/84	maj 2013	