


PRZEKRÓJ A-A

Skala 1:50

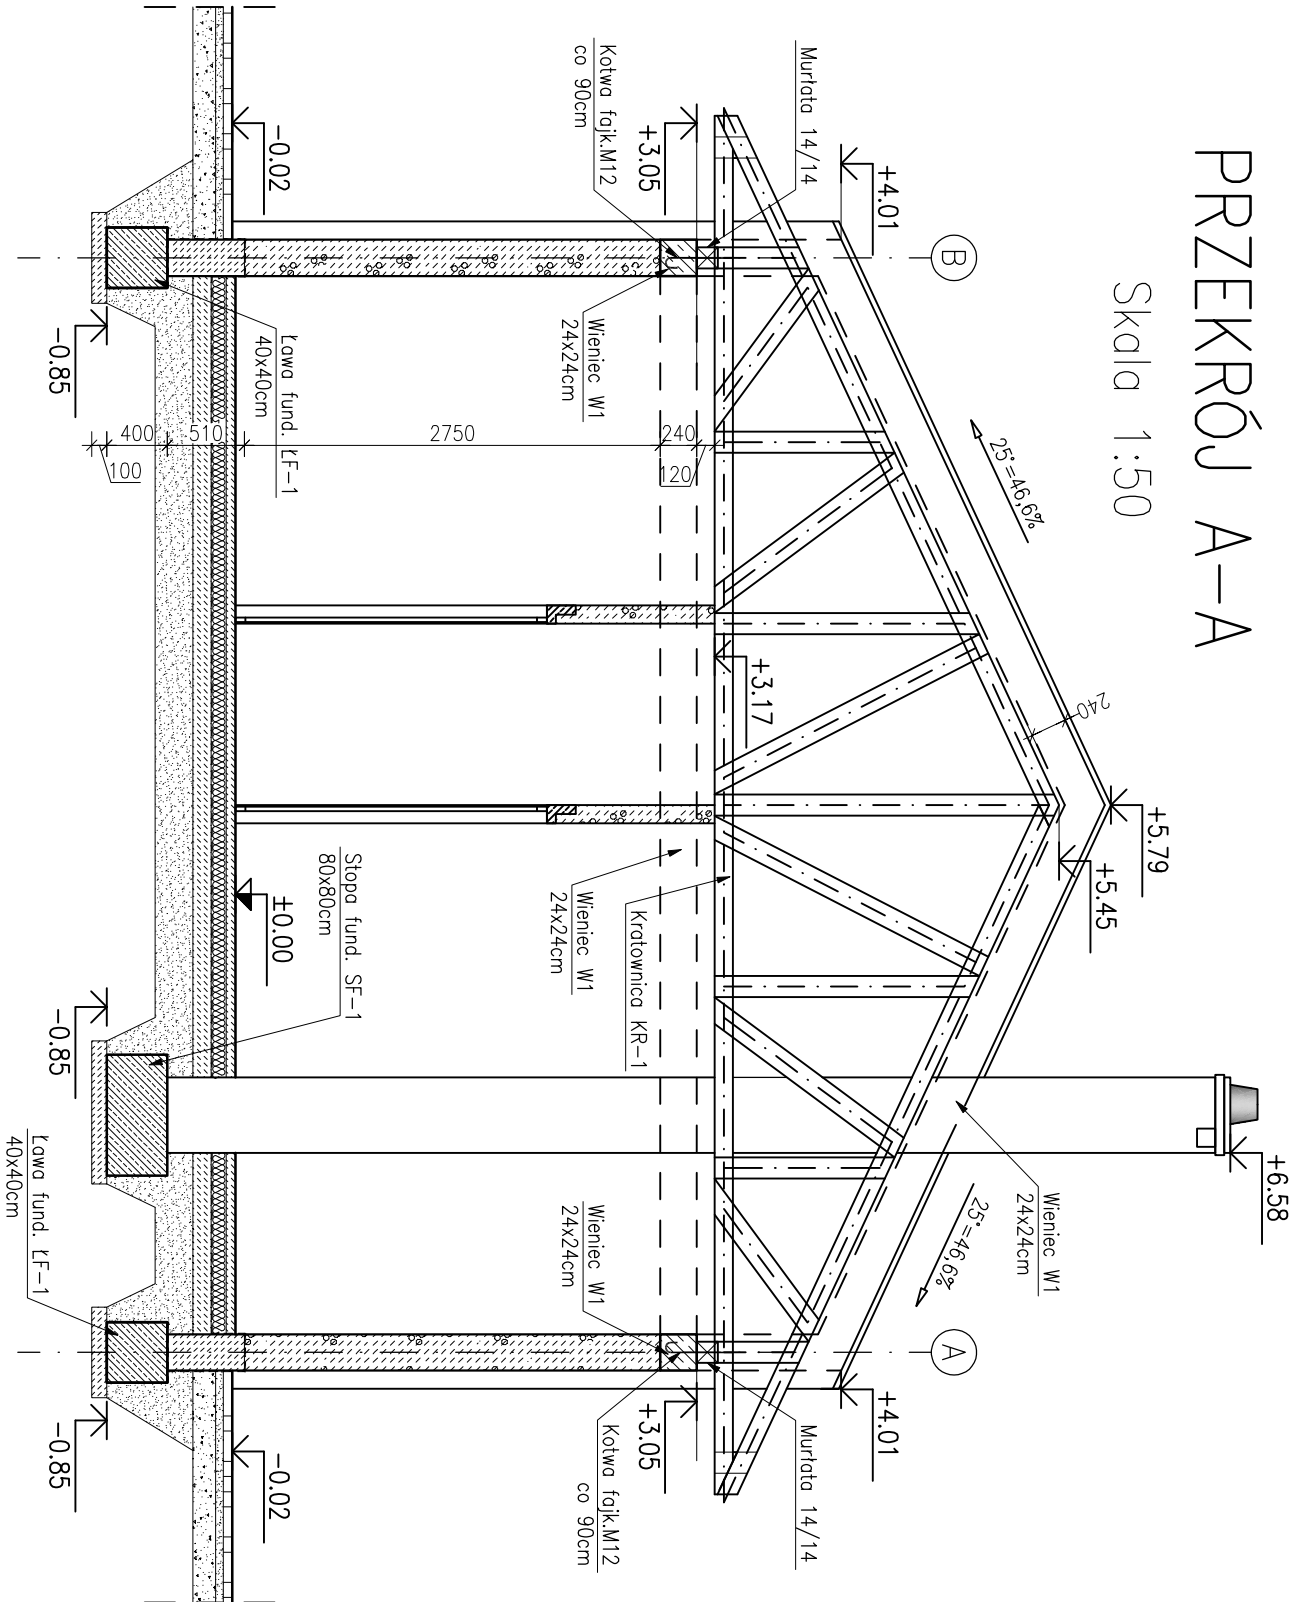

BETON: C20/25 (B25)
PODBETON C8/10 (B10)
STAL: A-III 34GS
STAL: A-0 S10S
OTULINA FUND.: 5.0cm
OTULINA WIENCA : 3.0cm
DREWNO KONSTRUKCYJNE : C27

PROJEKTOWANIE ARCHITEKTONICZNE I BUDOWLANE				nr rys.
Ap Studio 7				K3
mgr inż. arch. Piotr Adamowski				skala
77-300 Cielistw ul. Wesoła 1a				1:50
tel. +48 509-331-878 e-mail: biuro@opstudio7.pl				
obiekt	Budynek świetlicy wiejskiej			
adres inwestycji	77-310 Dobrzno, m. Buko			
działka nr ewid.	89/2			
temat rys.	PRZEKRÓJ A-A			
wykonani	branża	inż i nadzór, uprawniona	data	podpis
projektant	konsultacja	inż. KRZYSZTOF OGIŃ upr. bud. w specjalności konstrukcyjnej do projektowania bez ograniczeń POM/0346/POM/12	czerwiec 2013	
specjalist	konsultacja	inż. JAN BIELŻONSKI upr. bud. w specjalności konstrukcyjnej do projektowania bez ograniczeń UM-16-720/06/05	czerwiec 2013	