



INWENTARYZACJA - PRZEMIANOWA
KONSTRUKCJA DACHU

SKALA 1 : 100

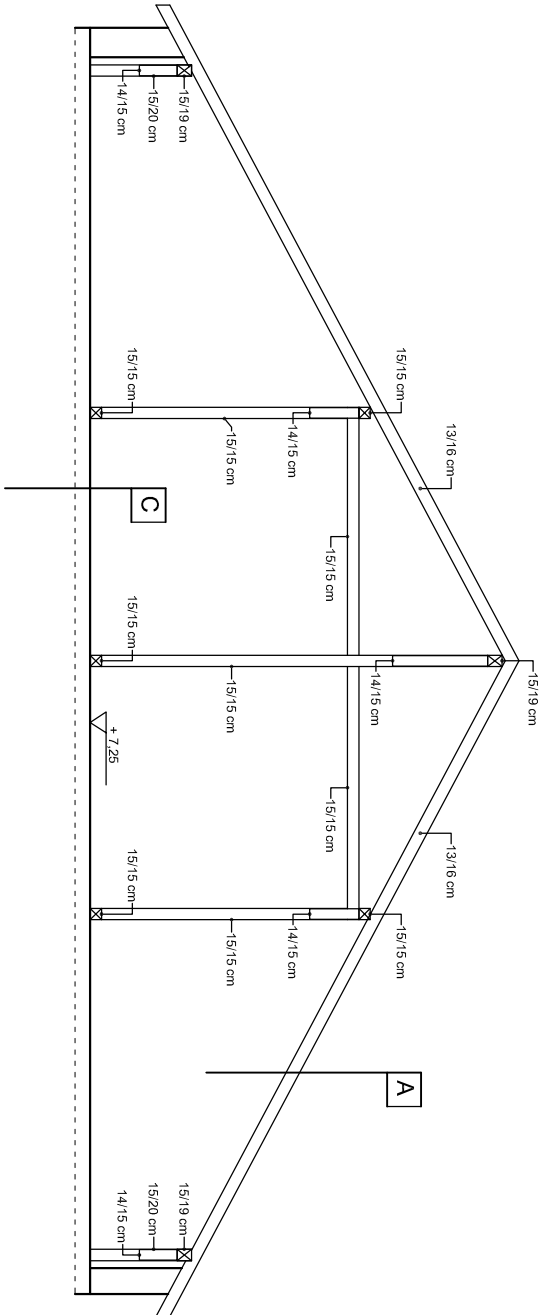


INWENTARYZACJA - PRZEMIANOWA
KONSTRUKCJA DACHU

SKALA 1 : 100

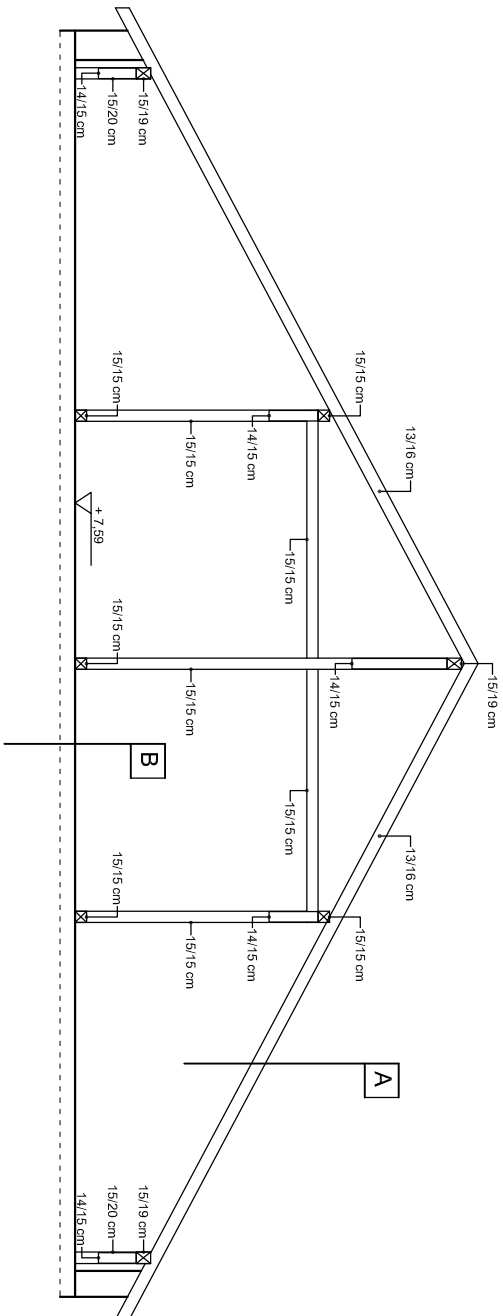

INWENTARYZACJA - PRZEMIANOWA
KONSTRUKCJA DACHU

SKALA 1 : 100

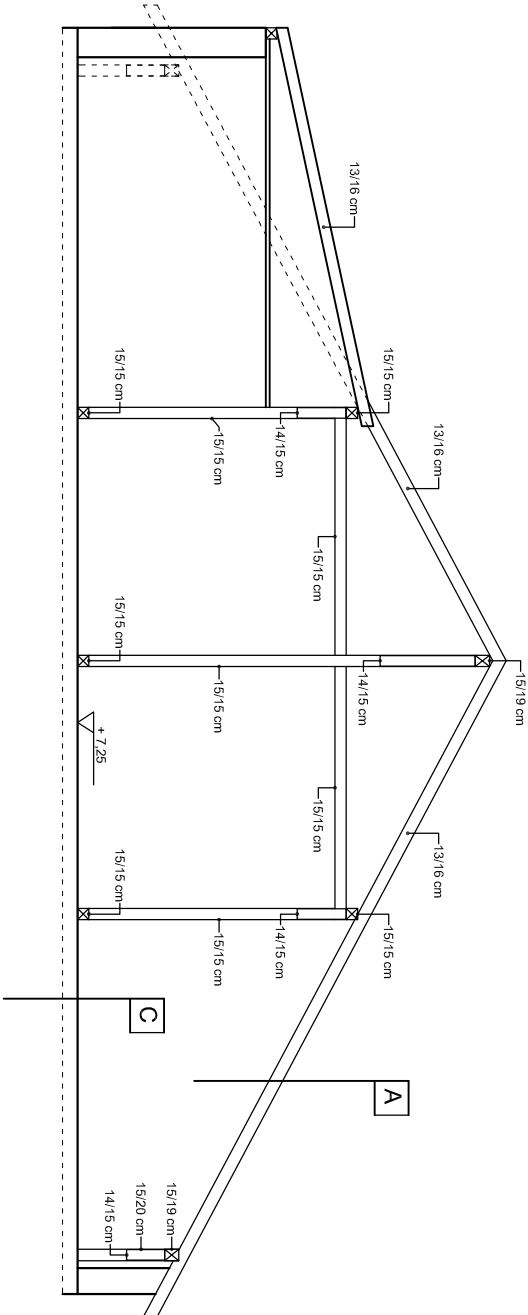

A
papa
deskowanie
konstrukcja dachu - krokwie

B
posadzka betonowa
strop monolityczny
lynk cementowo-wapienny

C
podloga drewniana
strop drewniany
lynk cementowo-wapienny

"PRO-BUD" ZAKŁAD PROJEKTOWO-BUDOWLANY		ul. młyna Hłubała 12; 77-300 Człuchów;	
ZAKŁAD PROJEKTOWO-BUDOWLANY		tel./fax (059) 834-10-51; kom. 0606-875-561	
data opracowania: październik 2011r.		Nazwa opracowania:	
Inwestor: Centrum Kultury i Turystyki w Debrznie		Przebudowa z rozbudową budynku CKiST w Debrznie, oraz rozbudowa budynku projektorii	
ul. Wojska Polskiego 2			
77-310 Debrzno			
mgr inż. Bogdan Sierant		Adres obiektu:	
Upr. AN/8346/299/81		77-310 Debrzno	
inż. Ewa Zagórska		ul. Wojska Polskiego 2	
Upr. nr POM/0361/OWOK/08		działka geodezyjna nr 662/2	
mgr inż. Małgorzata Skoczypiec		Skala 1:100	
Treść rys: Inwentaryzacja - Przekrój A-A, B-B, C-C konstrukcja dachu		Nr rys. 13	