



# SZCZEGÓŁ ISTNIEJĄCEGO STROPU DREWNIANEGO NAD PIĘTREM

SKALA 1 : 20

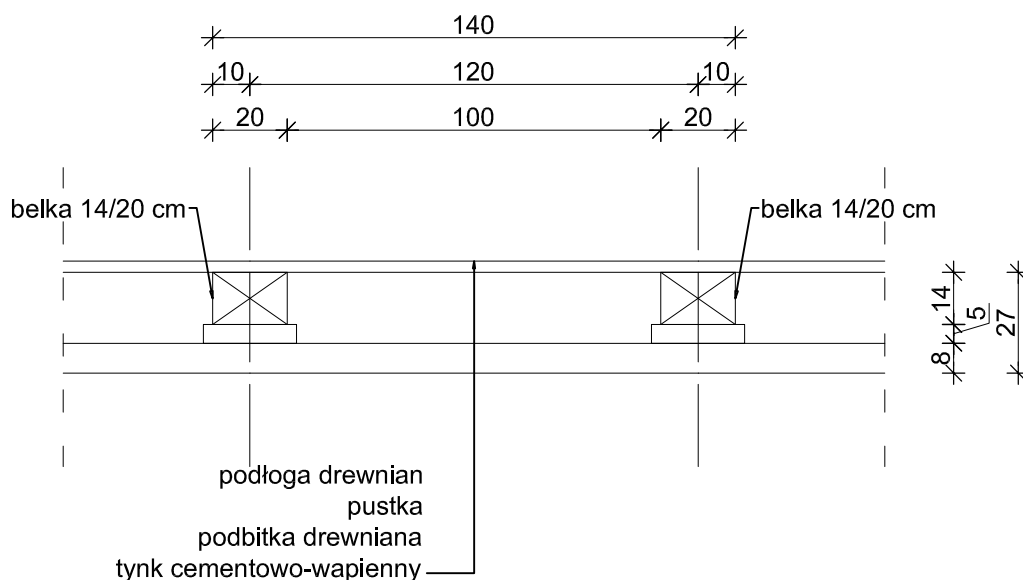

 <p>data opracowania: październik 2011r.</p>		<b>"PRO-BUD" ZAKŁAD PROJEKTOWO - BUDOWLANY</b> ul. m. jra Hubala 12; 77-300 Człuchów; tel./fax (059) 834-10-51; kom. 0606-875-561	
Inwestor: Centrum Kultury i Turystyki w Debrznie ul. Wojska Polskiego 2 77-310 Debrzno		Nazwa opracowania: Przebudowa z rozbudową budynku CKiST w Debrznie, oraz rozbiórka budynku projektorni	
mgr inż. Bogdan Sierant Upr. AN/8346/299/81		Adres obiektu: 77-310 Debrzno ul. Wojska Polskiego 2 działka geodezyjna nr 662/2	
inż. Ewa Zagórzańska Upr. nr POM/0361/OWOK/08		Skala 1:20	
mgr inż. Małgorzata Skoczypiec		Nr rys. 14	
Treść rys: Szczegół istniejącego stropu drewnianego nad piętrem			