


INWENTARYZACJA - ELEWACJA
POŁUDNIOWO - WSCHODNIA
SKALA 1 : 150

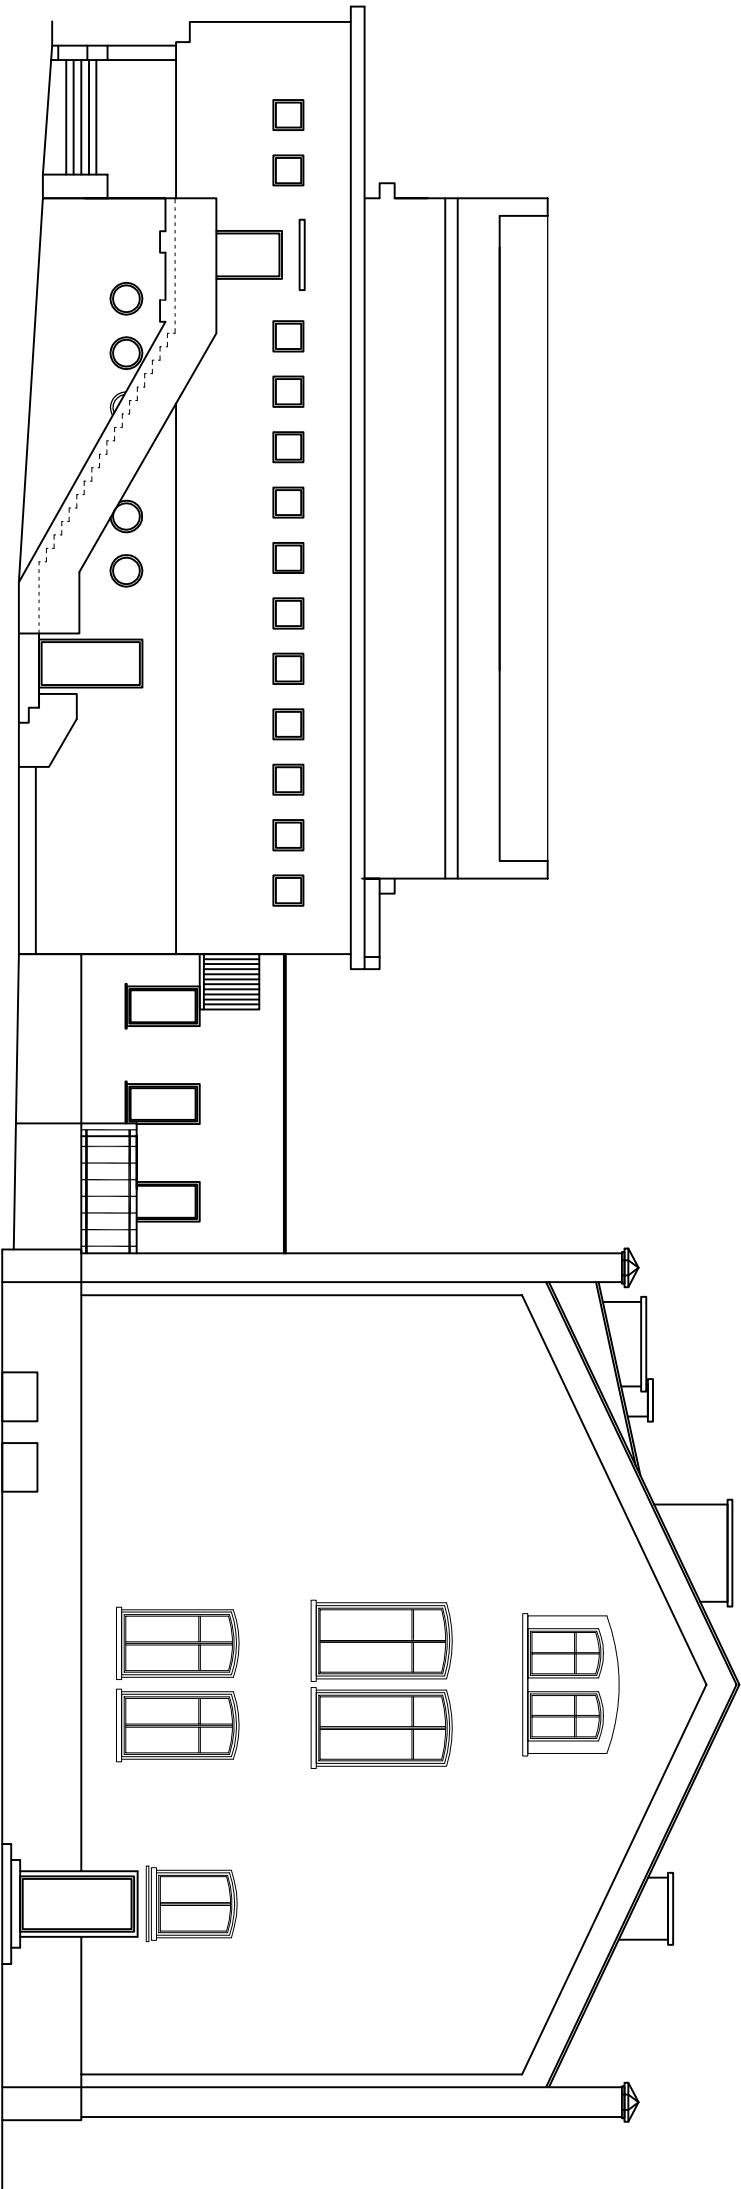

<div><div><div>PRO-BUD</div><div>ZAKŁAD PROJEKTOWO-BUDOWLANY</div></div></div>		"PRO-BUD" ZAKŁAD PROJEKTOWO - BUDOWLANY	
data opracowania: październik 2011r.		ul. młta Hubala 12; 77-300 Człuchów; tel./fax (059) 834-10-51; kom. 0606-875-561	
Investor:	Centrum Kultury i Turystyki w Debrznie ul. Wojska Polskiego 2 77-310 Debrzno	Nazwa opracowania: Przebudowa z rozbudową budynku CKiST w Debrznie, oraz rozbórka budynku projektami	
mgr inż. Bogdan Sierant Upr. A/N/8346/299/81		Adres obiektu: 77-310 Debrzno ul. Wojska Polskiego 2 działka geodezyjna nr 662/2	
inż. Ewa Zagórzkańska Upr. nr POM/0361/OWOK/08		Skala 1:150	
mgr inż. Małgorzata Skoczypiec		Nr rys. 15	
Treść rys: Inwentaryzacja - elewacja południowo-wschodnia			