



PROJEKT ZAGOSPODAROWANIA
DZIAŁKI NR 662/2 - ROZBIÓRKI
SKALA 1:500

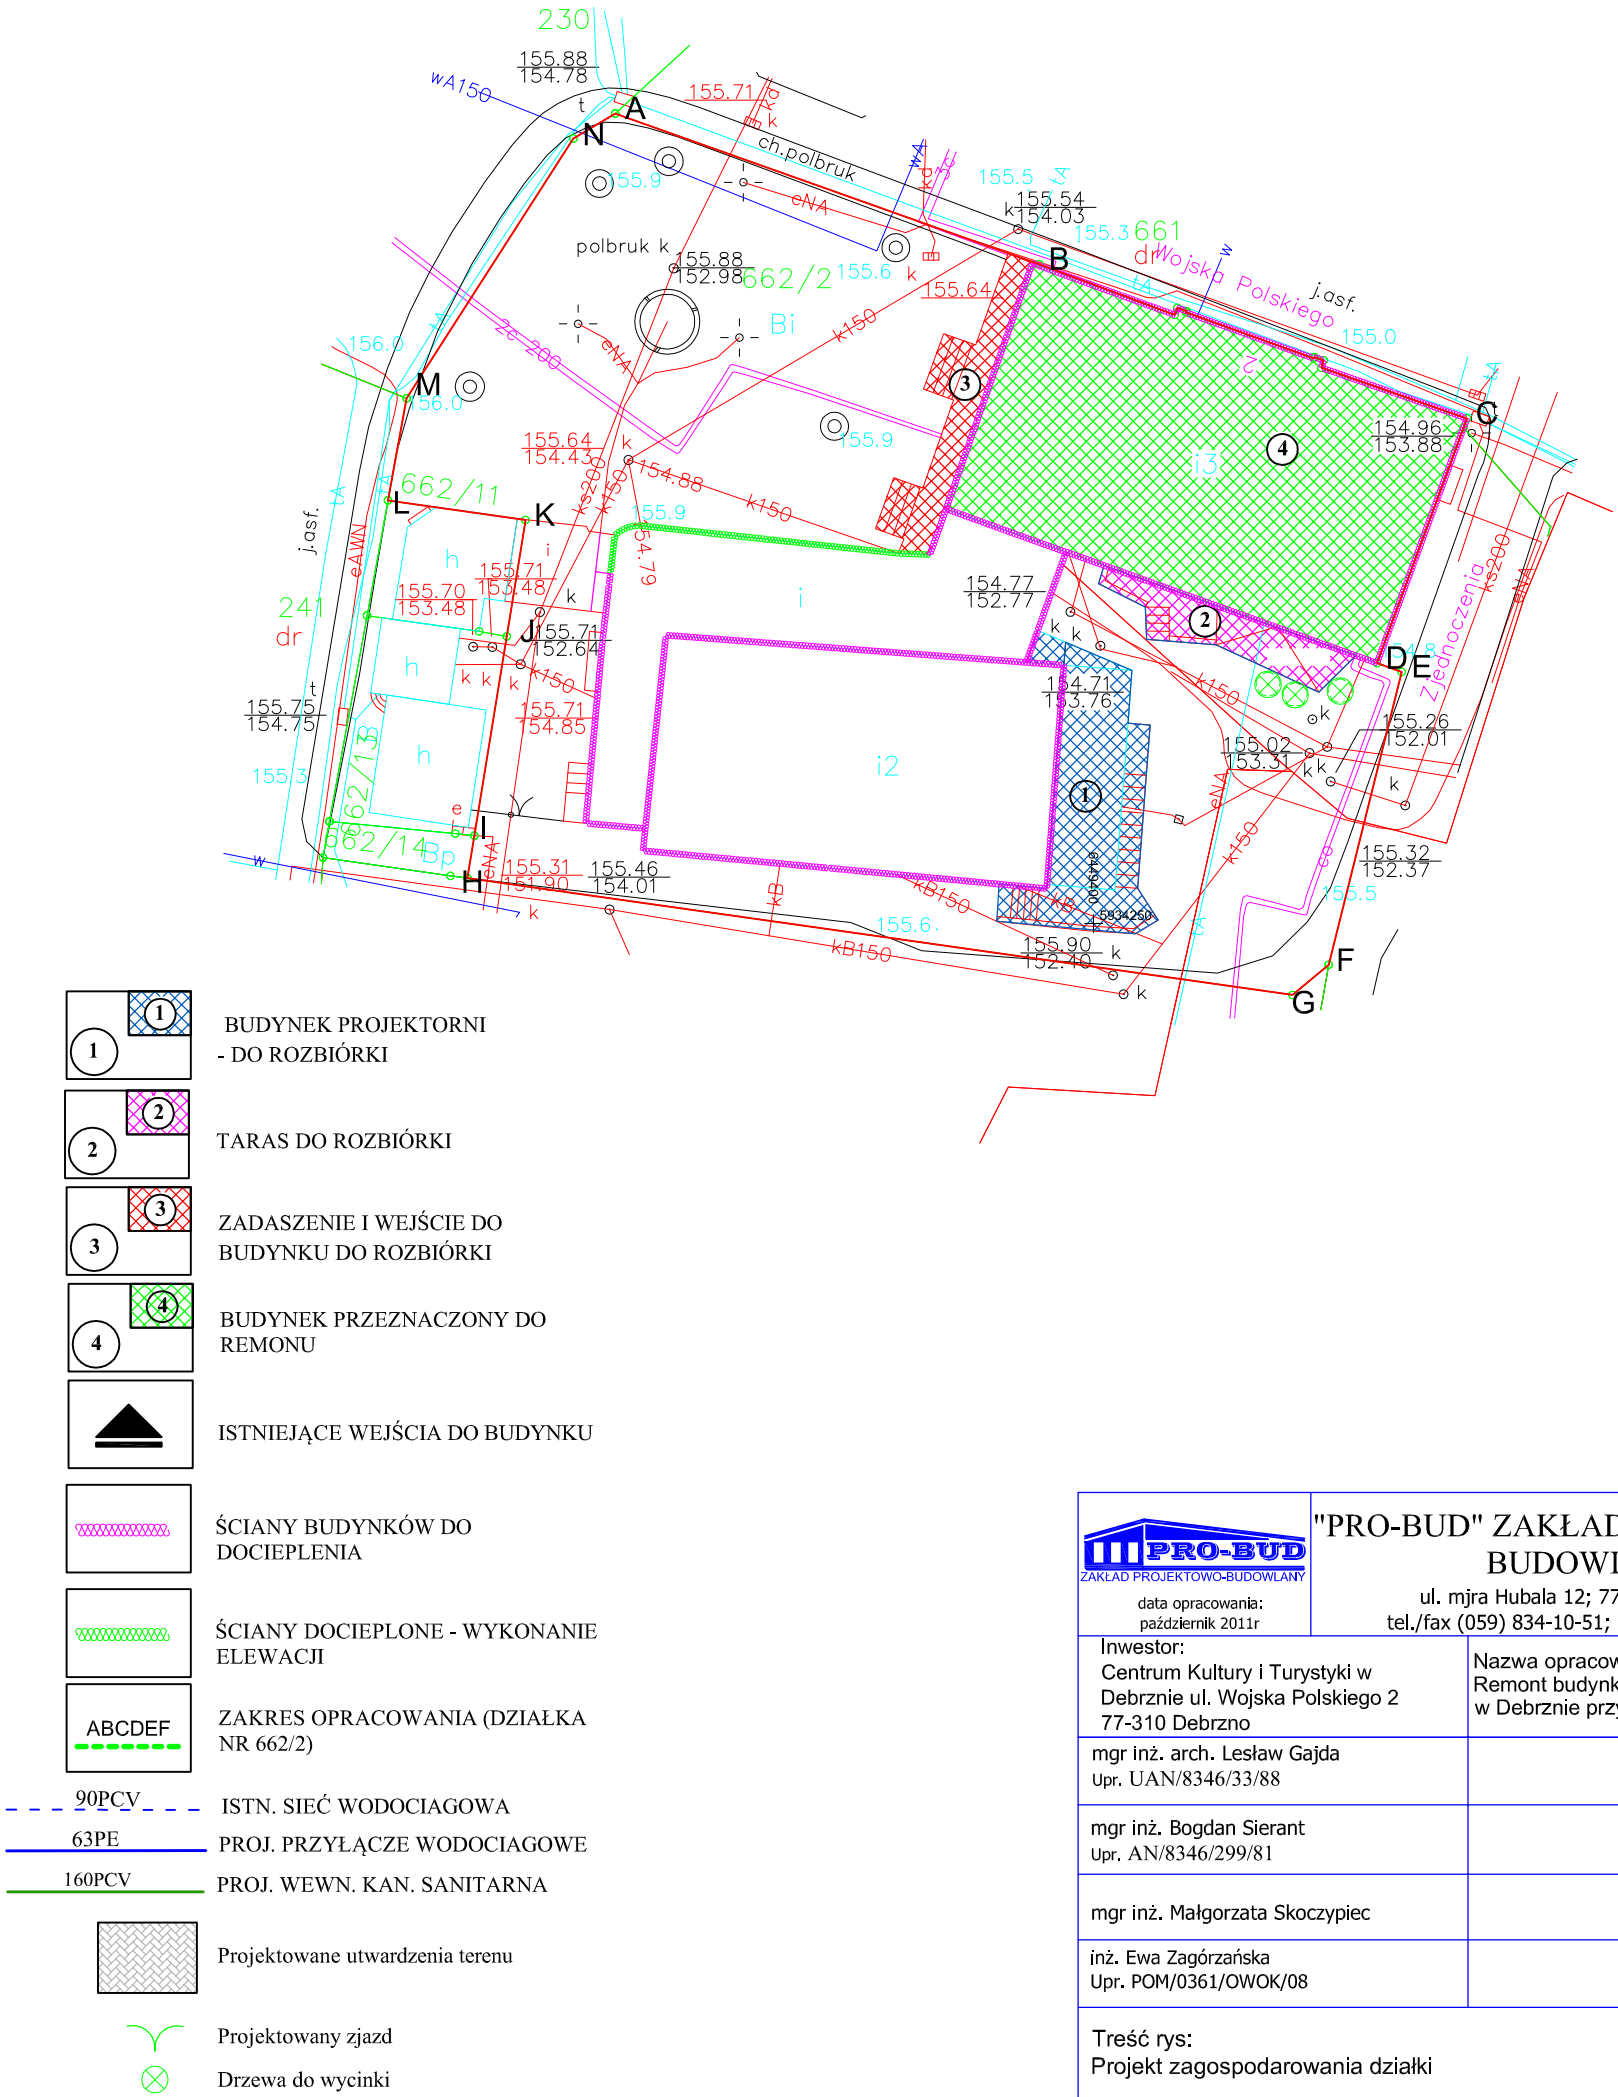

- 1 BUDYNEK PROJEKTORNI - DO ROZBIÓRKI
- 2 TARAS DO ROZBIÓRKI
- 3 ZADASZENIE I WEJŚCIE DO BUDYNKU DO ROZBIÓRKI
- 4 BUDYNEK PRZEZNACZONY DO REMONU
- ISTNIEJĄCE WEJŚCIA DO BUDYNKU
- ŚCIANY BUDYNKÓW DO DOCIEPLENIA
- ŚCIANY DOCIEPLONE - WYKONANIE ELEWACJI
- ZAKRES OPRACOWANIA (DZIAŁKA NR 662/2)
- 90PCV ISTN. SIEĆ WODOCIAGOWA
- 63PE PROJ. PRZYŁĄCZE WODOCIAGOWE
- 160PCV PROJ. WEWN. KAN. SANITARNA
- Projektowane utwardzenia terenu
- Projektowany zjazd
- Drzewa do wycinki

 ZAKŁAD PROJEKTOWO-BUDOWLANÝ		"PRO-BUD" ZAKŁAD PROJEKTOWO - BUDOWLANÝ ul. mjra Hubala 12; 77-300 Człuchów; tel./fax (059) 834-10-51; kom. 0606-875-561	
data opracowania: październik 2011r			
Inwestor: Centrum Kultury i Turystyki w Debrznie ul. Wojska Polskiego 2 77-310 Debrzno		Nazwa opracowania: Remont budynku Centrum Kultury i Turystyki w Debrznie przy ul. Wojska Polskiego 2	
mgr inż. arch. Lesław Gajda Upr. UAN/8346/33/88		Adres obiektu: 77-310 Debrzno ul. Wojska Polskiego 2	
mgr inż. Bogdan Sierant Upr. AN/8346/299/81			
mgr inż. Małgorzata Skoczypiec		Skala 1:500	
inż. Ewa Zagórska Upr. POM/0361/OWOK/08			
Treść rys: Projekt zagospodarowania działki		Nr rys. 2	