


PROJEKT ZAGOSPODAROWANIA
- ELEMENTY PROJEKTOWANE
DZIAŁKI NR 662/2
SKALA 1:250

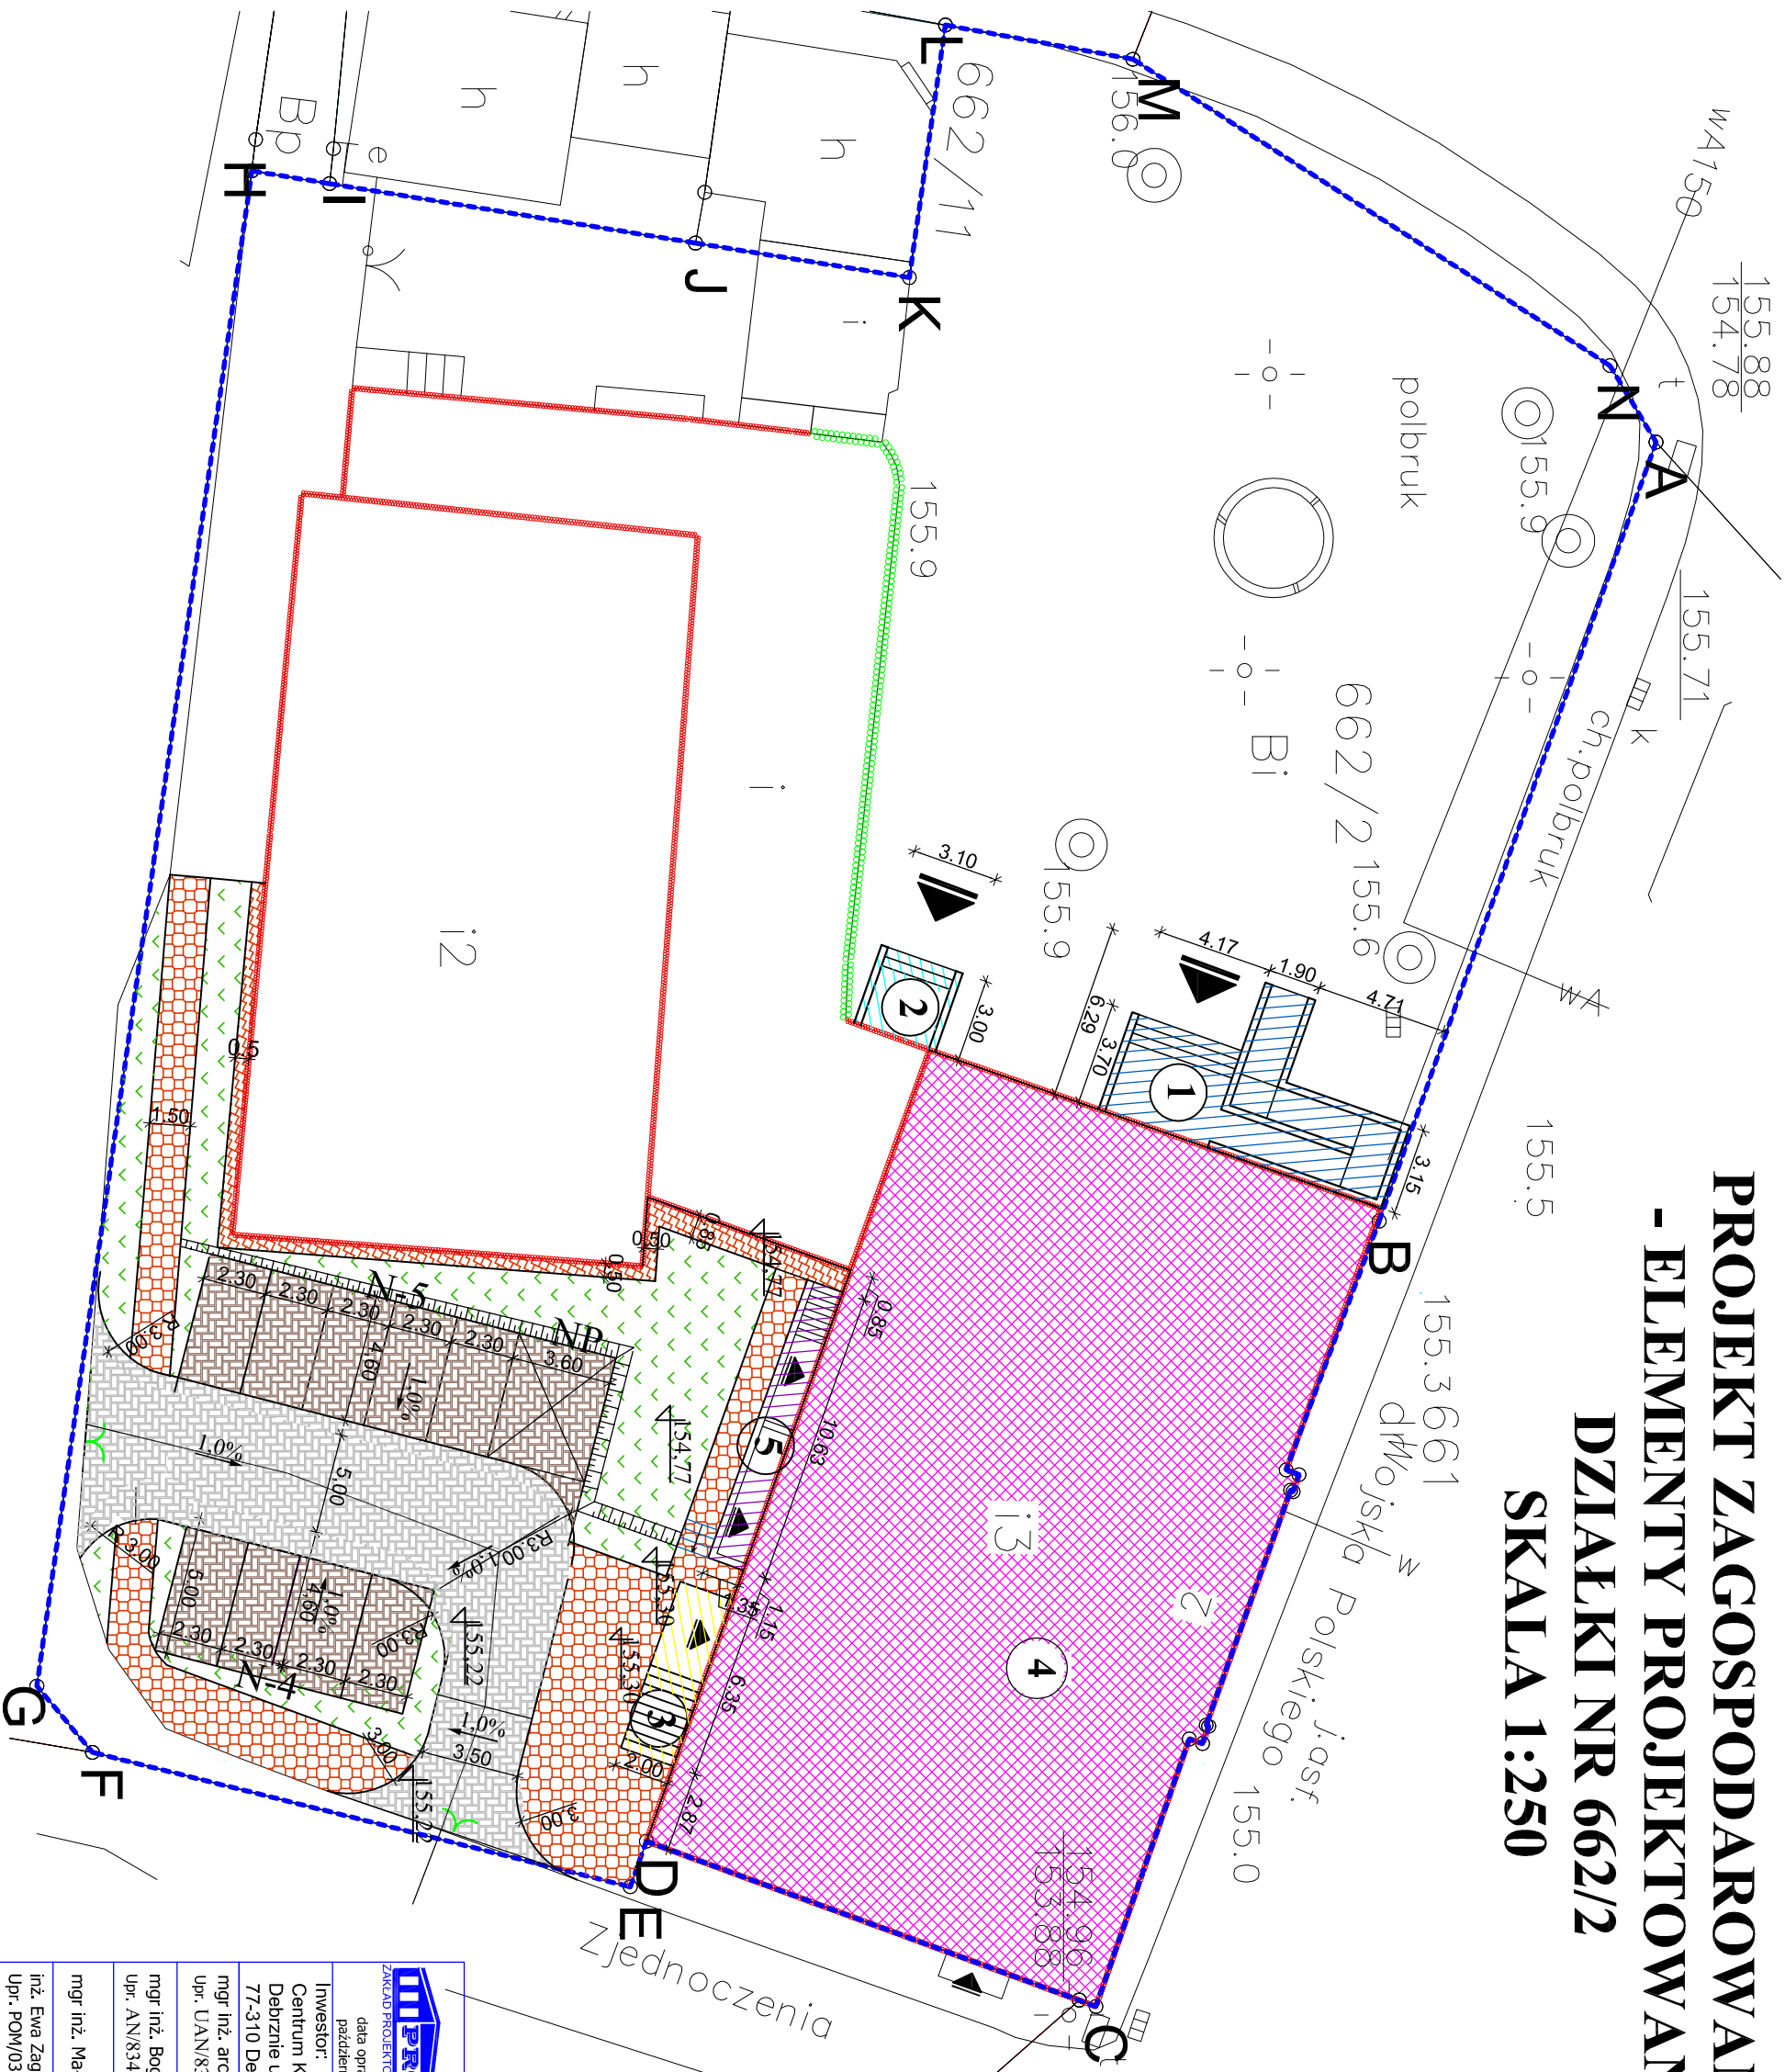

- 1 PROJEKTOWANE WEJŚCIE GŁÓWNE DO BUDYNKU Z PODIAZDEM
- 2 WEJŚCIE DO SALI KINOWEJ
- 3 PROJEKTOWANE WEJŚCIE DO BUDYNKU
- 4 BUDYNEK PRZEZNACZONY DO REMONTU
- 5 ZEJŚCIE DO POMIESZCZEŃ TECHNICZNYCH
- ISTNIEJĄCE WEJŚCIA DO BUDYNKU
- ŚCIANY BUDYNKÓW DO DOCIEPLENIA
- ŚCIANY DOCIEPLONE - WYKONANIE ELEWACJI
- ZAKRES OPRACOWANIA (DZIAŁKA NR 662/2)
- PROJEKTOWANE SCHODY TERENOWE 4x15x35 SZER. 1,20m

"PRO-BUD" ZAKŁAD PROJEKTOWO-BUDOWLANY		ul. młra Hubala 12; 77-300 Człuchów;	
ZAKŁAD PROJEKTOWO-BUDOWLANY		tel./fax (059) 834-10-51; kom. 0606-875-561	
Inwestor:		Nazwa opracowania:	
Centrum Kultury i Turystyki w		Remont budynku Centrum Kultury i Turystyki	
Debrzynie ul. Wojska Polskiego 2		w Debrzynie przy ul. Wojska Polskiego 2	
77-310 Debrzno			
mgr inż. arch. Lesław Gajda		Adres obiektu:	
Upr. UAN/8346/33/88		77-310 Debrzno	
mgr inż. Bogdan Sierant		ul. Wojska Polskiego 2	
Upr. AN/8346/299/81			
mgr inż. Małgorzata Skoczypiec		Skala	
Inż. Ewa Zagórzkańska		1:250	
Upr. POM/0361/OWOK/08		Nr rys.	
Treść rys:		3	
Projekt zagospodarowania działki			