



ELEWACJA PÓŁNOCNO-ZACHODNIA

SKALA 1 : 150

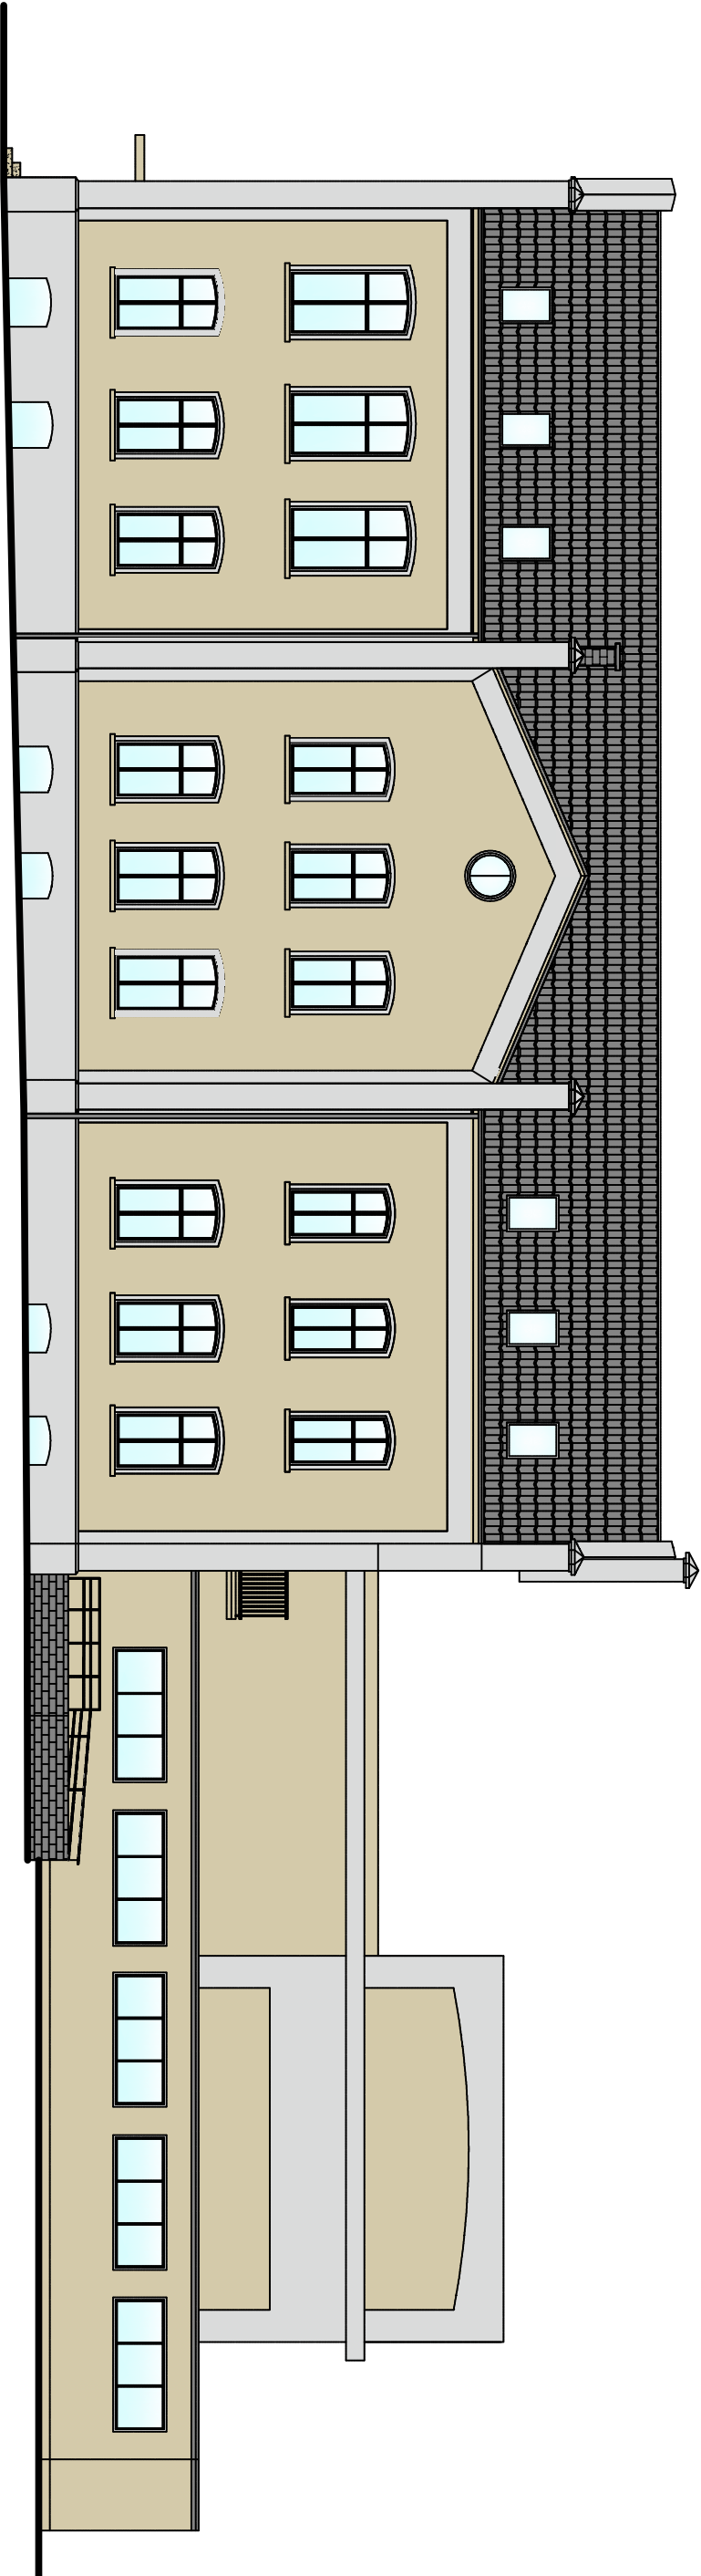

	wg składników koloru R=207 G=207 B=160 lub po wyborze systemu kolor uzgodnić z projekantem
	wg składników koloru R=219 G=219 B=219 lub po wyborze systemu kolor uzgodnić z projekantem
	okładziny schodów i podłazdu - beton płukany kolor beżowy po wyborze producenta kolor uzgodnić z projekantem
	pokrycie dachu - blachodachówka, oraz obróbki blacharskie, rynny i rury spustowe - blacha powlekana w kolorze grafit nr 7024 według RAL
	cegła klinkerowa pełna na kominach, murkach schodów i podłazdu w kolorze grafit nr 7024 według RAL

 <b>"PRO-BUD" ZAKŁAD PROJEKTOWO - BUDOWLANY</b>		ul. młra Hubala 12; 77-300 Czuchów; tel./fax (059) 834-10-51; kom. 0606-875-561	
data opracowania: październik 2011r.		Nazwa opracowania: Przebudowa z rozbiórką budynku CKiST w Debrznie, oraz rozbiórka budynku projektorni	
Inwestor: Centrum Kultury i Turystyki w Debrznie ul. Wojska Polskiego 2 77-310 Debrzno		Adres obiektu: 77-310 Debrzno ul. Wojska Polskiego 2 działka geodezyjna nr 662/2	
mgr inż. arch. Lesław Gajda Upr. UAN/8346/33/88			
mgr inż. Bogdan Sierant Upr. AN/8346/299/81			
inż. Ewa Zagórzanka Upr. nr POM/0361/OWOK/08		Skala 1:150	
mgr inż. Małgorzata Skoczypiec		Nr rys. 33	
Treść rys: Elewacja północno-zachodnia			