


Przekrój konstrukcji zjazdu
SKALA 1:15

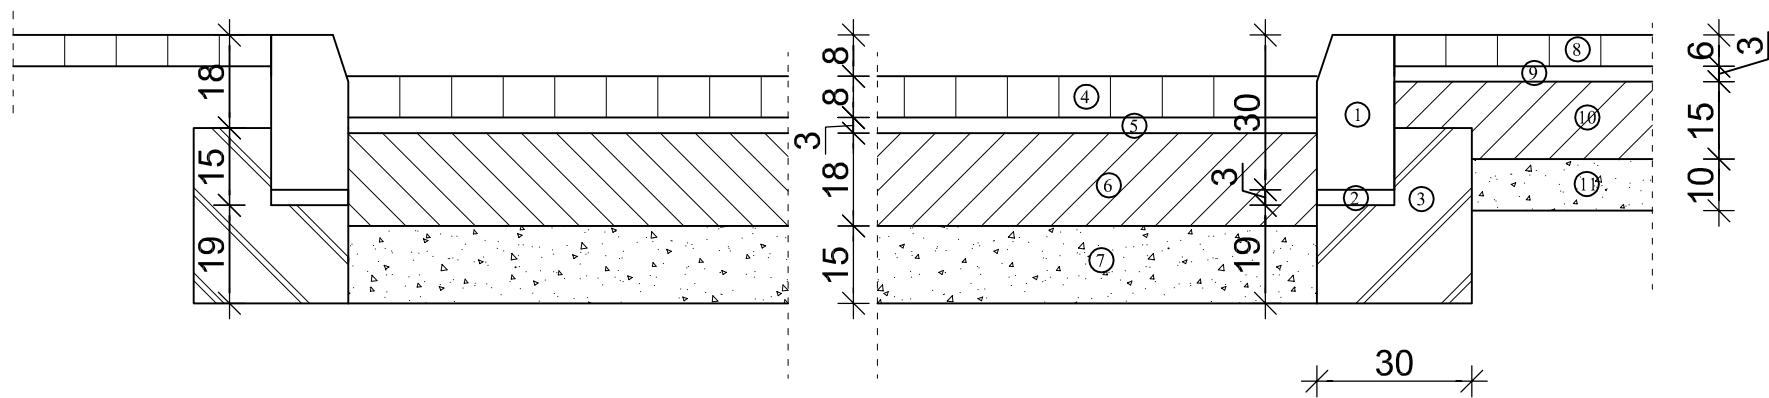

Krawężnik drogowy

- ① Krawężnik betonowy 15x30x100cm
- ② Podsypka cementowo-piaskowa 1:4 gr. 3cm
- ③ Ława betonowa B15


Przekrój przez jezdnię

- ④ Kostka betonowa starobruk gr 8cm
- ⑤ Podsypka cementowo-piaskowa 1:4 gr. 3cm
- ⑥ Podbudowa z betonu B7,5 -18cm
- ⑦ Warstwa odcinająca 15cm

Przekrój przez chodnik

- ⑧ Kostka betonowa starobruk gr 6cm
- ⑨ Podsypka cementowo-piaskowa 1:4 gr. 3cm
- ⑩ Podbudowa z betonu B7,5
- ⑪ Warstwa odcinająca 15cm

Szczegół połączenia jezdni drogi gminnej ze zjazdem
SKALA 1:15

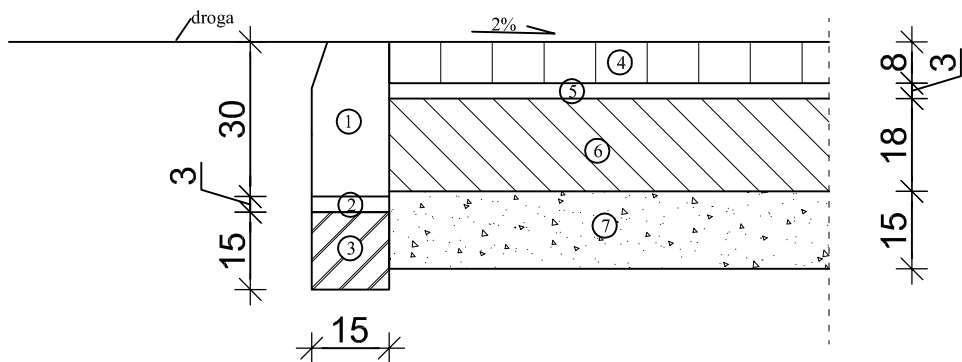

 ZAKŁAD PROJEKTOWO-BUDOWLANY data opracowania: październik 2011r.		"PRO-BUD" ZAKŁAD PROJEKTOWO - BUDOWLANY ul. mjr'a Hubala 12; 77-300 Człuchów; tel./fax (059) 834-10-51; kom. 0606-875-561	
Inwestor: Centrum Kultury i Turystyki w Debrznie ul. Wojska Polskiego 2 77-310 Debrzno		Nazwa opracowania: Przebudowa z rozbudową budynku CKIST w Debrznie, oraz rozbiórka budynku projektorni	
mgr inż. Bogdan Sierant Upr. AN/8346/299/81		Adres obiektu: 77-310 Debrzno ul. Wojska Polskiego 2 działka geodezyjna nr 662/2	
mgr inż. Maciej Rybarczyk Upr. nr POM/0140/POOD/05		Skala 1:15	
mgr inż. Małgorzata Skoczypiec		Nr rys. 51	
Treść rys: Przekrój zjazdu, szczegół wykonania zjazdu			