


# RZUT PARTERU

Projekt instalacji elektrycznej

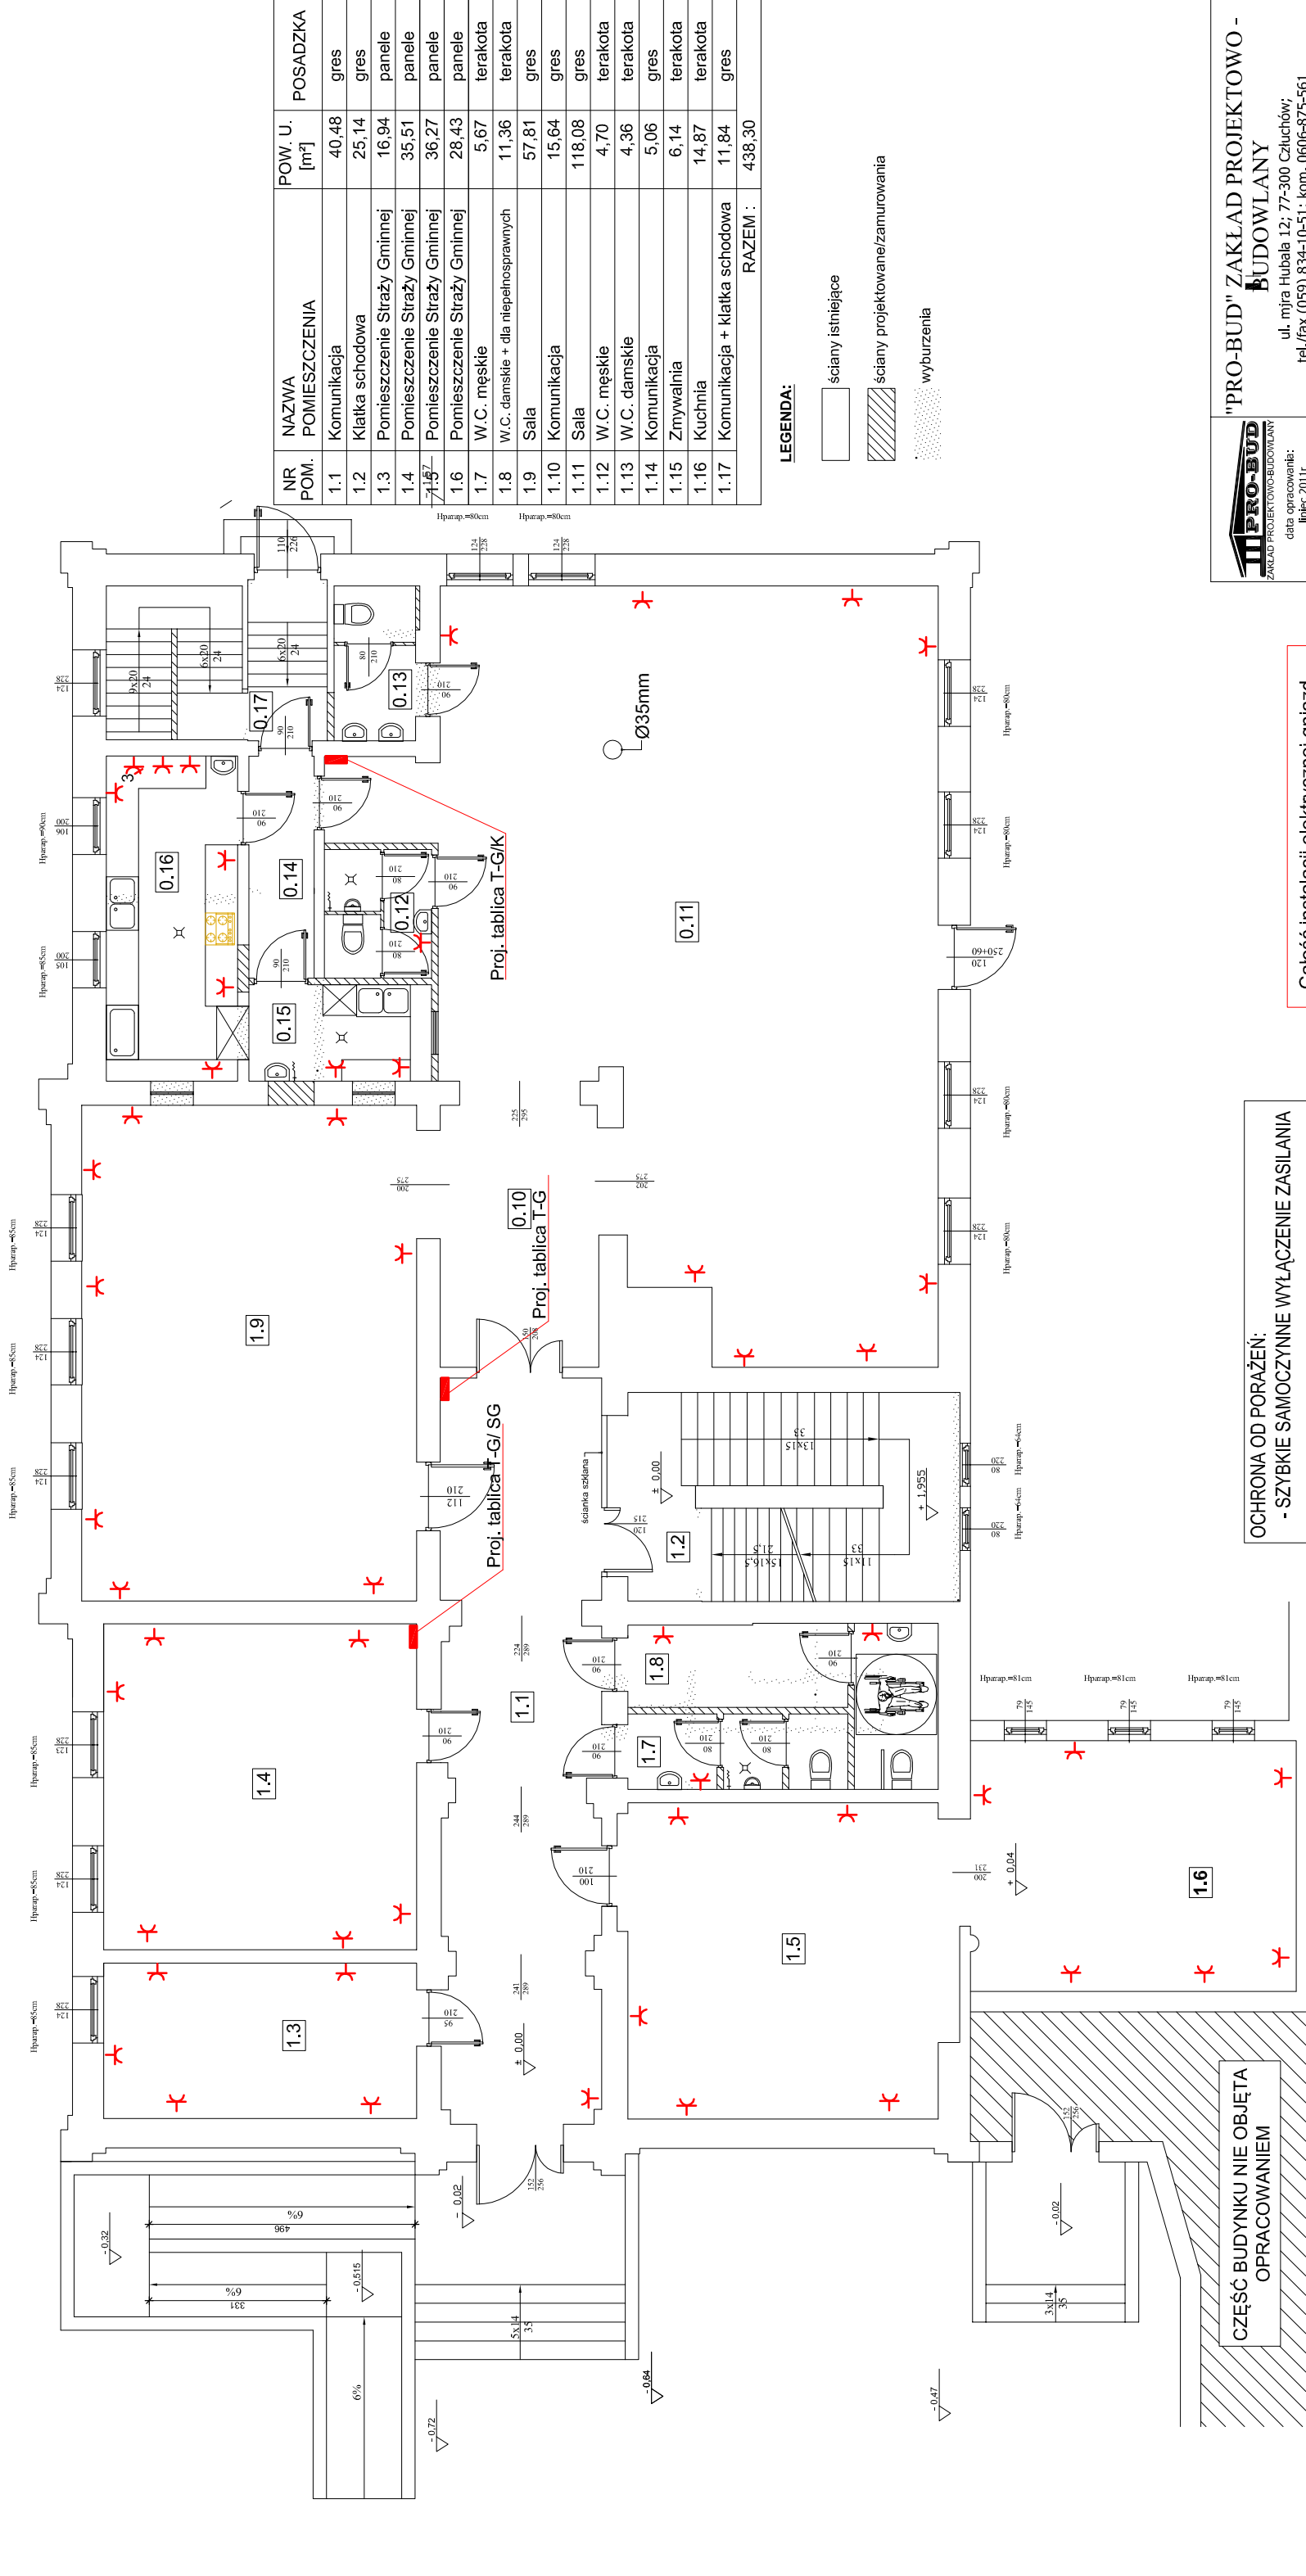

NR POM.	NAZWA POMIESZCZENIA	POW. U. [m²]	POSADZKA
1.1	Komunikacja	40,48	gres
1.2	Klatka schodowa	25,14	gres
1.3	Pomieszczenie Straży Gminnej	16,94	panele
1.4	Pomieszczenie Straży Gminnej	35,51	panele
1.5	Pomieszczenie Straży Gminnej	36,27	panele
1.6	Pomieszczenie Straży Gminnej	28,43	panele
1.7	W.C. męskie	5,67	terakota
1.8	W.C. damskie + dla niepełnosprawnych	11,36	terakota
1.9	Sala	57,81	gres
1.10	Komunikacja	15,64	gres
1.11	Sala	118,08	gres
1.12	W.C. męskie	4,70	terakota
1.13	W.C. damskie	4,36	terakota
1.14	Komunikacja	5,06	gres
1.15	Zmywalnia	6,14	terakota
1.16	Kuchnia	14,87	terakota
1.17	Komunikacja + klatka schodowa	11,84	gres
RAZEM :		438,30	

## LEGENDA:

- ściany istniejące
- ściany projektowane/zamurowania
- wyburzenia

CZĘŚĆ BUDYNKU NIE OBJĘTA OPRACOWANIEM

OCHRONA OD PORAŻEŃ:  
- SZYBKIE SAMOCZYNNIE WYŁĄCZENIE ZASILANIA

WYKONANIE INSTALACJI:  
w ukł. TN-S

INSTALACJE WEWNĘTRZNE WYKONAĆ ZGODNIE Z PN-IEC 60364

Całość instalacji elektrycznej gniazd wtykowych wykonać przewodem kabelkowym YDY 3 x 2,5mm<sup>2</sup> oraz YDY 5 x 2,5mm<sup>2</sup> pod tynk

<b>"PRO-BUD" ZAKŁAD PROJEKTOWO - BUDOWLANY</b> ZAKŁAD PROJEKTOWO-BUDOWLANY lipiec 2011r	<b>"PRO-BUD" ZAKŁAD PROJEKTOWO - BUDOWLANY</b> ul. młra Hubala 12; 77-300 Człuchów; tel./fax (059) 834-10-51; kom. 0606-875-561.
Investor: Centrum Kultury i Turystyki w Debrznie ul. Wojska Polskiego 2 77-310 Debrzno	Nazwa opracowania: Remont budynku Centrum Kultury i Turystyki w Debrznie przy ul. Wojska Polskiego 2
Zbigniew Szary	Adres obiektu: 77-310 Debrzno ul. Wojska Polskiego 2
Upr. nr AN/ 8346/ 67/ 81	Skala
Treść rys: Rzut parteru Projekt instalacji elektrycznej	Nr rys.