



RZUT PARTERU

Projekt instalacji elektrycznej

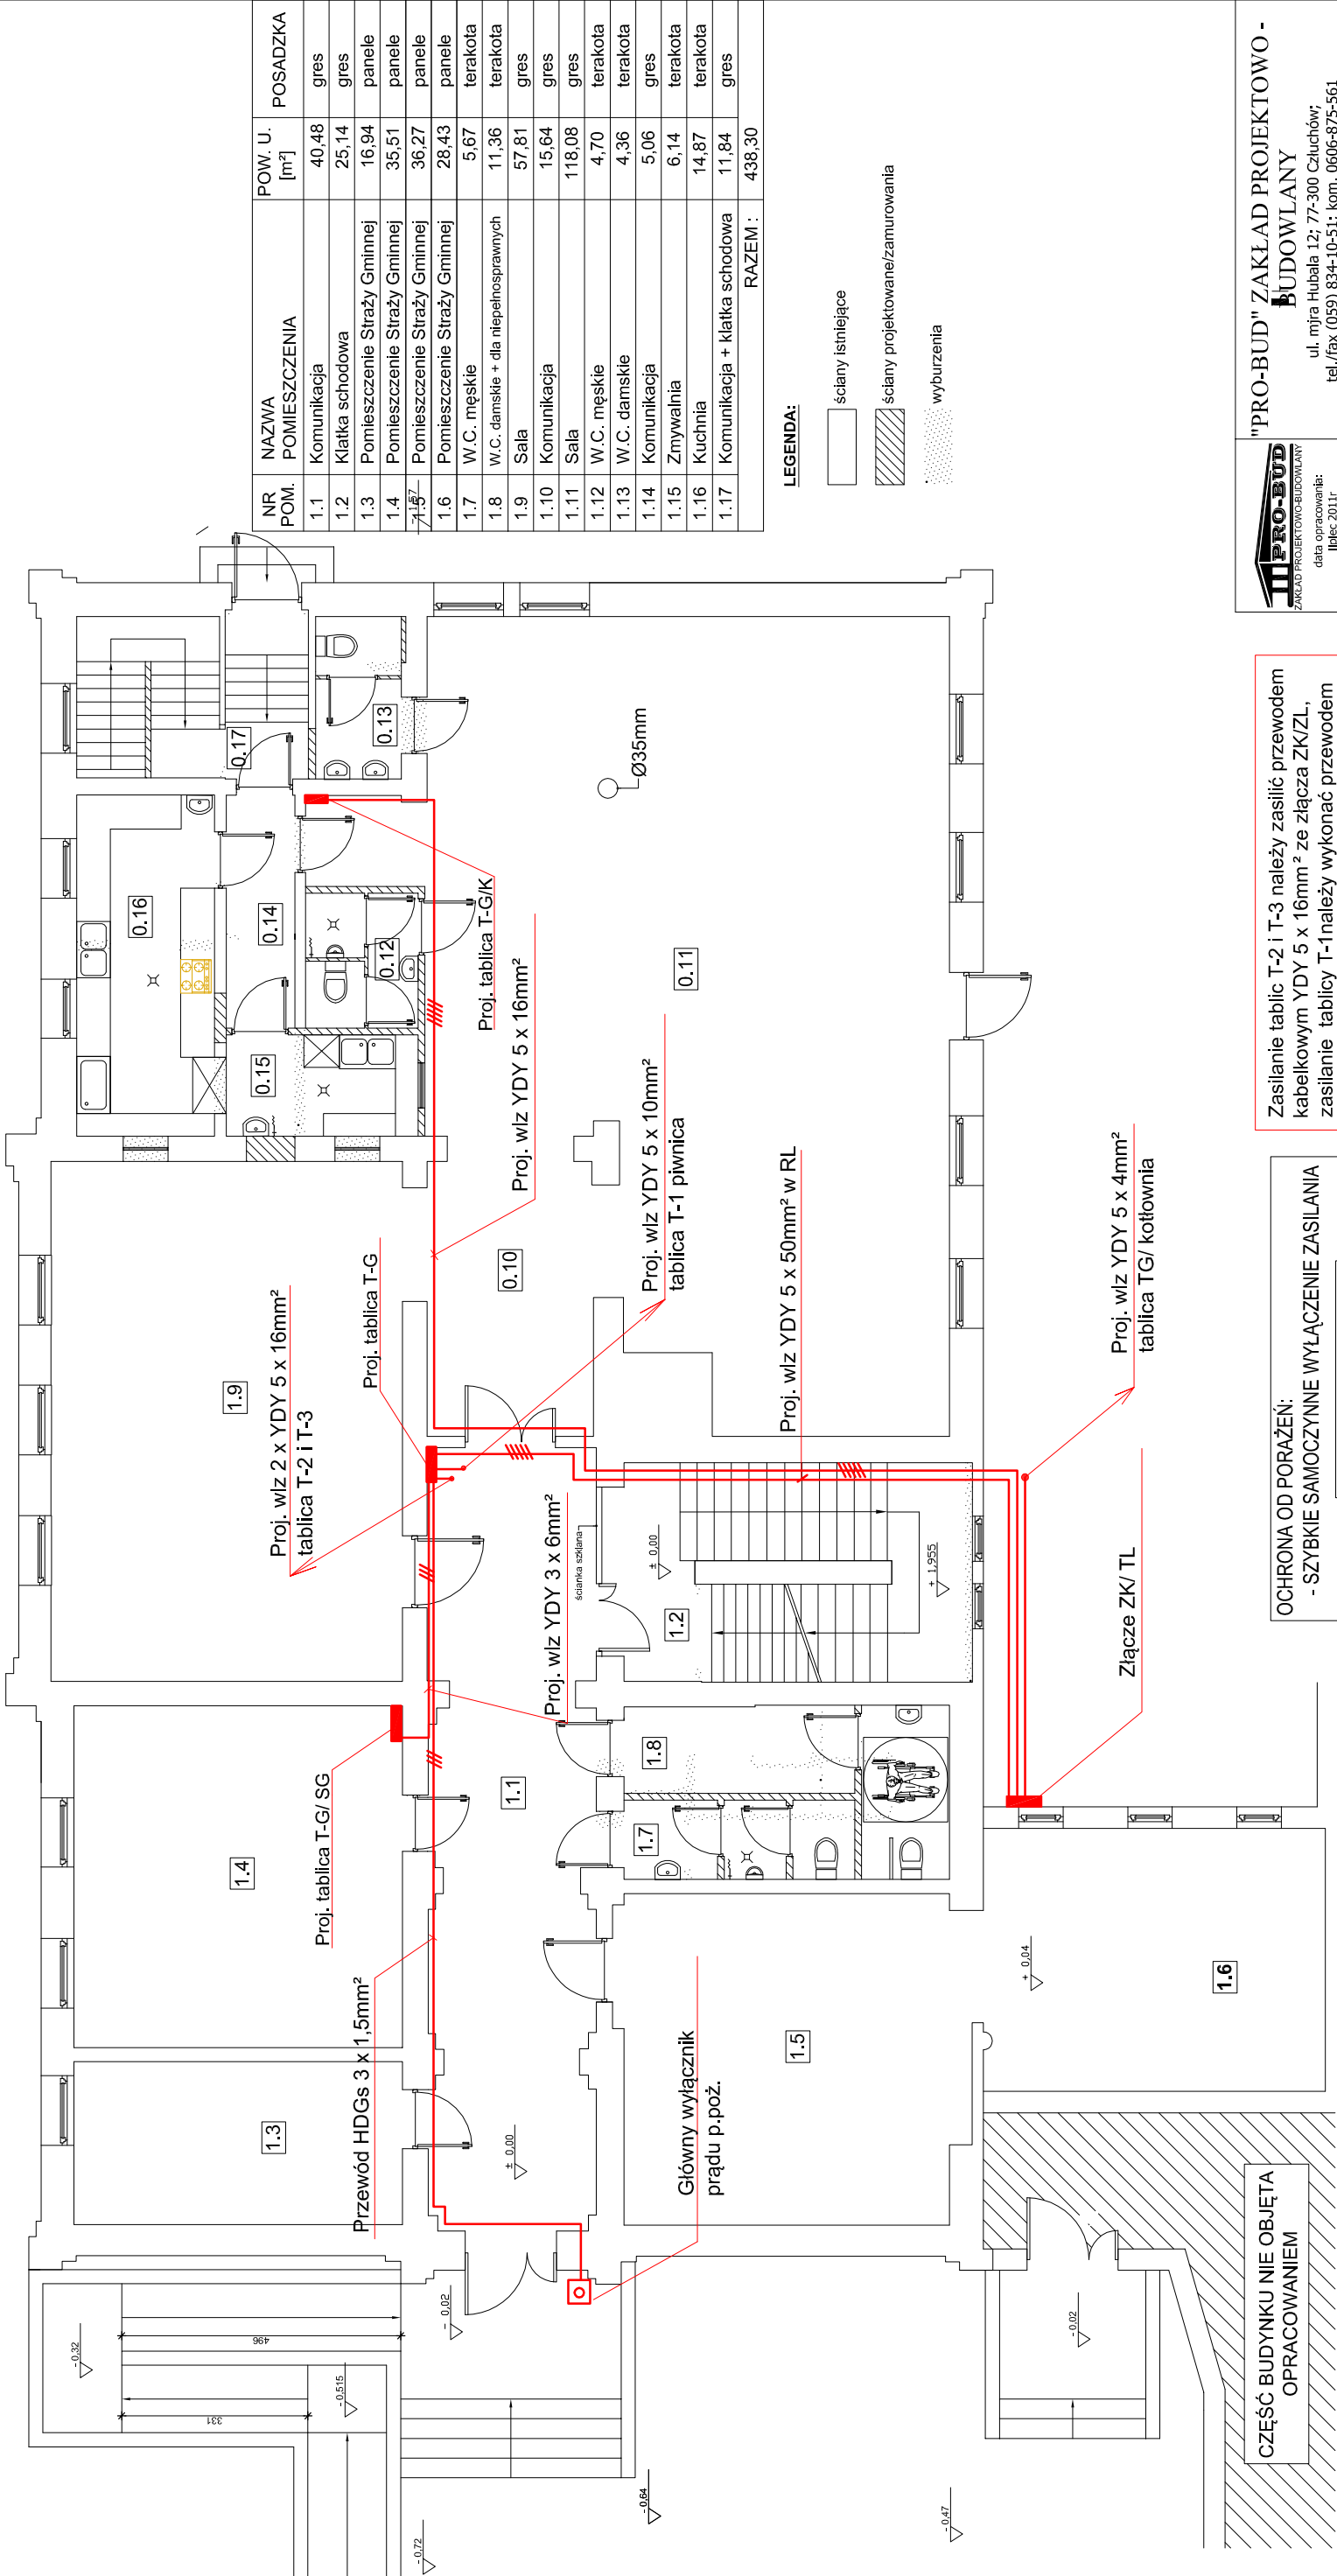

NR POM.	NAZWA POMIESZCZENIA	POW. U. [m²]	POSADZKA
1.1	Komunikacja	40,48	gres
1.2	Klatka schodowa	25,14	gres
1.3	Pomieszczenie Straży Gminnej	16,94	panele
1.4	Pomieszczenie Straży Gminnej	35,51	panele
1.5	Pomieszczenie Straży Gminnej	36,27	panele
1.6	Pomieszczenie Straży Gminnej	28,43	panele
1.7	W.C. męskie	5,67	terakota
1.8	W.C. damskie + dla niepełnosprawnych	11,36	terakota
1.9	Sala	57,81	gres
1.10	Komunikacja	15,64	gres
1.11	Sala	118,08	gres
1.12	W.C. męskie	4,70	terakota
1.13	W.C. damskie	4,36	terakota
1.14	Komunikacja	5,06	gres
1.15	Zmywalnia	6,14	terakota
1.16	Kuchnia	14,87	terakota
1.17	Komunikacja + klatka schodowa	11,84	gres
RAZEM :		438,30	

LEGENDA:

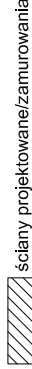

Zasilanie tablic T-2 i T-3 należy zasilić przewodem kabelkowym YDY 5 x 16mm² ze złącza ZK/ZL, zasilanie tablicy T-1 należy wykonać przewodem kabelkowym YDY 5 x 10mm² z tablicy TG, Zasilanie tablicy TG/TS należy zasilić przewodem kabelkowym YDY 3 x 6mm² z tablicy TG pod tynk

OCHRONA OD PORAŻEŃ:
- SZYBKIE SAMOCZYNNE WYŁĄCZENIE ZASILANIA

WYKONANIE INSTALACJI:
w uki. TN-S

INSTALACJE WEWNĘTRZNE WYKONAĆ
ZGODNIE Z PN-IEC 60364

CZĘŚĆ BUDYNKU NIE OBJĘTA
OPRACOWANIEM

"PRO-BUD" ZAKŁAD PROJEKTOWO -
BUDOWLANY

data opracowania:
luty 2011r

ul. młra Hubala 12; 77-300 Człuchów;
tel./fax (059) 834-10-51; kom. 0606-875-561

Inwestor:
Centrum Kultury i Turystyki w Debrznie
ul. Wojska Polskiego 2
77-310 Debrzno

Nazwa opracowania:
Remont budynku Centrum Kultury i Turystyki
w Debrznie przy ul. Wojska Polskiego 2

Adres obiektu:
77-310 Debrzno
ul. Wojska Polskiego 2

Upr. nr AN/ 8346/ 67/ 81

Skala

Treść rys: Rzut parteru
Projekt instalacji elektrycznej

Nr rys.