


RZUT PODDASZA

Projekt instalacji elektrycznej

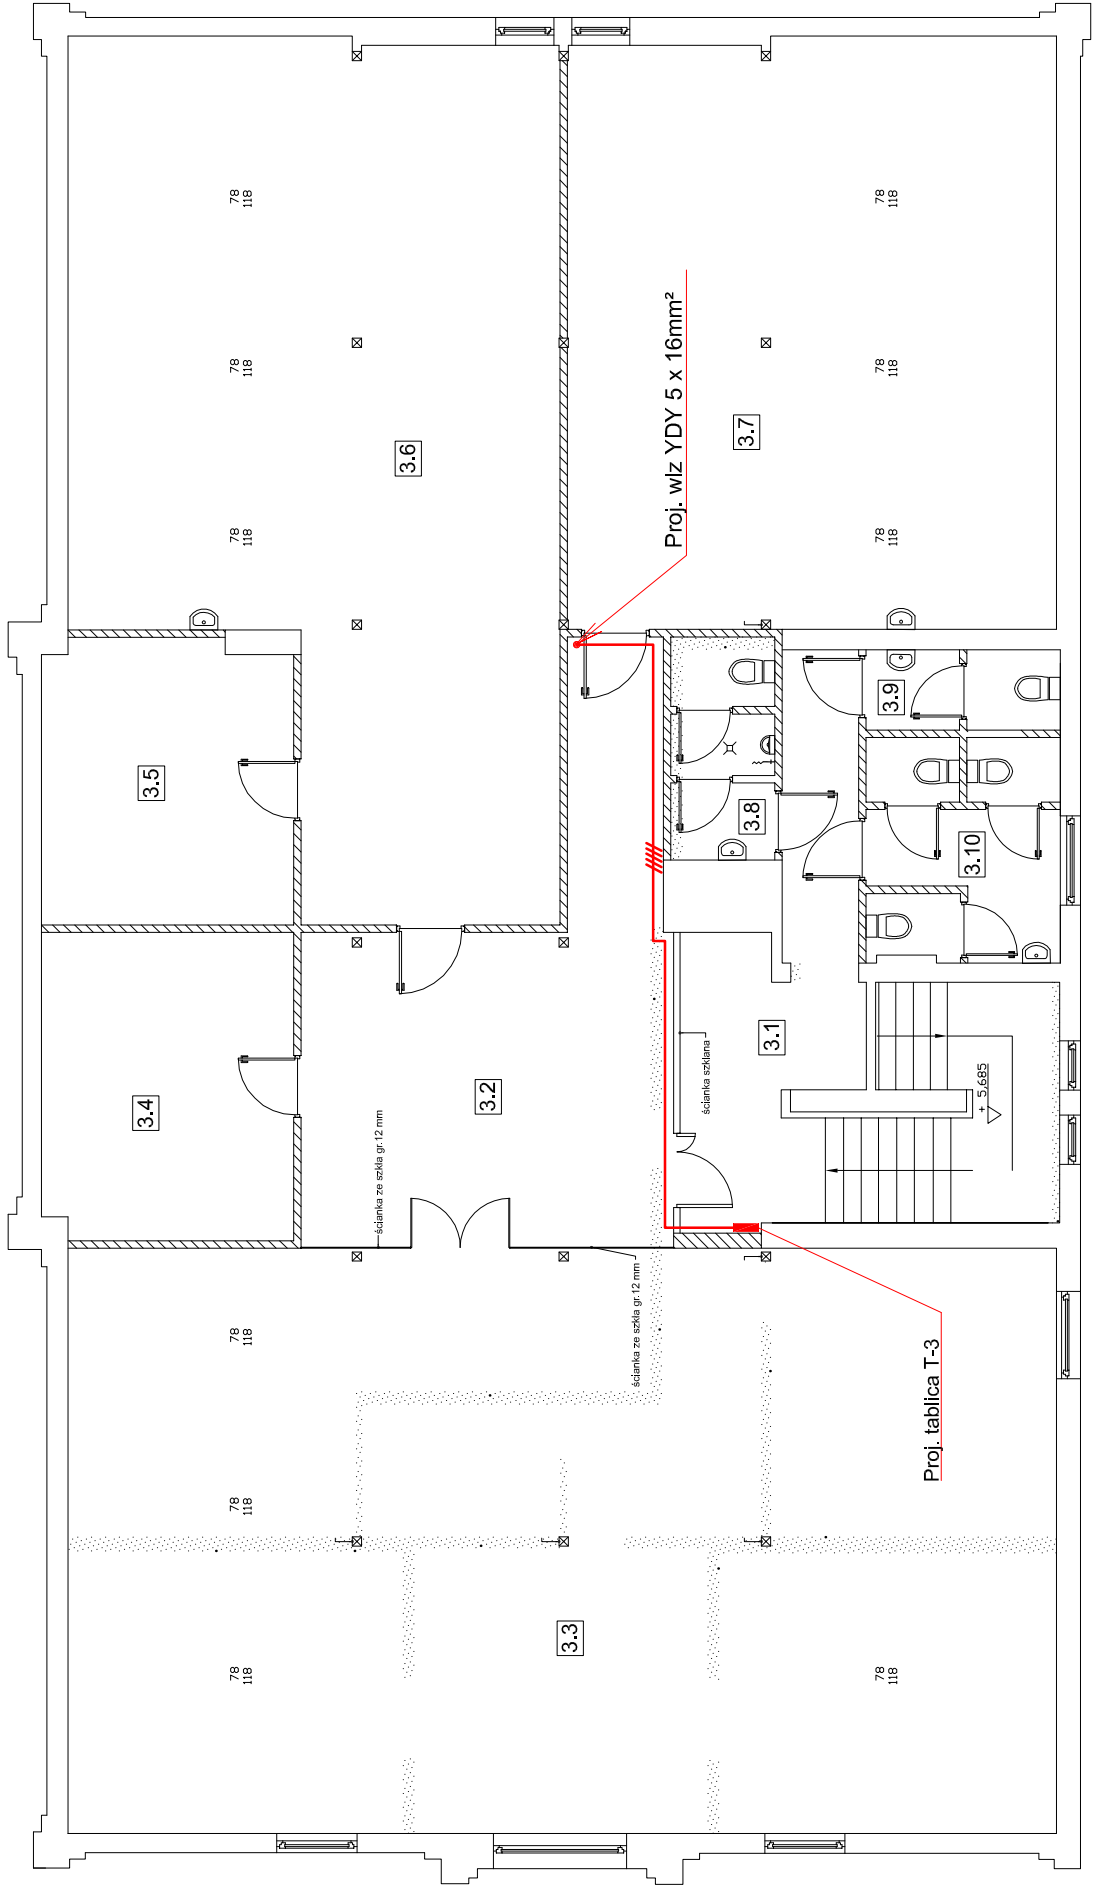

Proj. wiz YDY 5 x 16mm²

Proj. tablica T-3

OCHRONA OD PORAŻEŃ:
- SZYBKIE SAMOCZYNNE WYŁĄCZENIE ZASILANIA

WYKONANIE INSTALACJI:
w ukł. TN-S

INSTALACJE WEWNĘTRZNE WYKONAĆ
ZGODNIE Z PN-IEC 60364

Zasilanie tablicy T-3 należy wykonać przewodem
kabelkowym YDY 5 x 16mm² pod tynk z tablicy TG-parter

NR POM.	NAZWA POMIESZCZENIA	POW. U. [m²]	POSADZKA
3.1	Klatka schodowa + komunikacja	30,87	gres
3.2	Komunikacja	38,36	gres
3.3	Pracownia taneczna	152,06	parkiet
3.4	Magazyn	20,05	terakot
3.5	Magazyn pracowni plastycznej	18,63	terakot
3.6	Pracownia plastyczna	96,33	terakot
3.7	Pracownia muzyczna	75,59	terakot
3.8	W.C. męskie	5,91	terakota
3.9	W.C. personelu	4,05	terakota
3.10	W.C. damskie	10,89	terakota
RAZEM :		452,74	

LEGENDA:

- ściany istniejące
- ściany projektowane/zamurowania
- wyburzenia



"PRO-BUD" ZAKŁAD PROJEKTOWO -
BUDOWLANY
ul. mjr Hubala 12; 77-300 Człuchów;
tel./fax (059) 834-10-51; kom. 0606-875-561

data opracowania:
luty 2011r.

Inwestor:
Centrum Kultury i Turystyki w Debrznie
ul. Wojska Polskiego 2
77-310 Debrzno

Nazwa opracowania:
Remont budynku Centrum Kultury i Turystyki
w Debrznie przy ul. Wojska Polskiego 2

Adres obiektu:
77-310 Debrzno
ul. Wojska Polskiego 2

Upr. nr AN/ 8346/ 67/ 81

Skala

Treść rys: Rzut poddasza
Projekt instalacji elektrycznej

Nr rys.