# RZUT PODDASZA

## Projekt instalacji elektrycznej

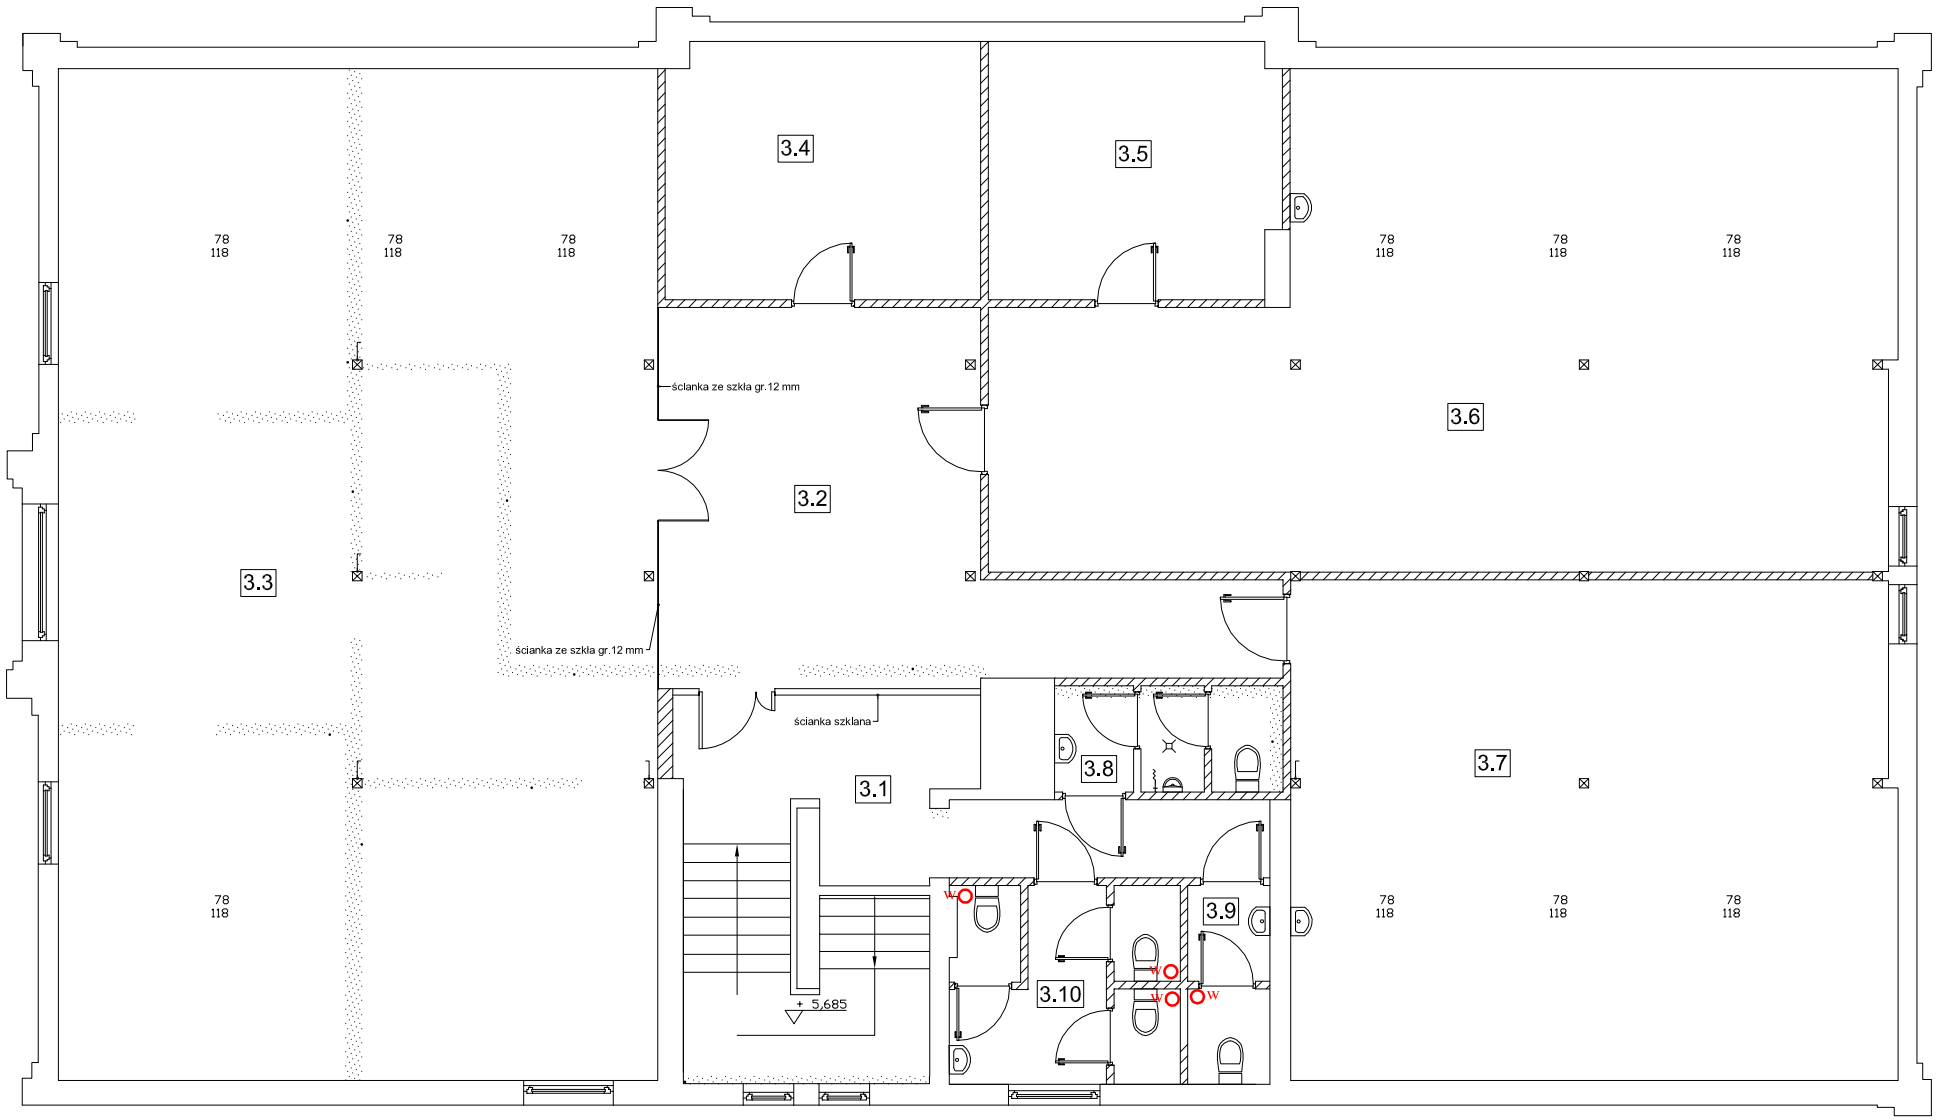


| NR POM. | NAZWA POMIESZCZENIA | POW. U. [m²] | POSADZKA |
|---|---|---|---|
| 3.1 | Klatka schodowa + komunikacja | 30,87 | gres |
| 3.2 | Komunikacja | 38,36 | gres |
| 3.3 | Pracownia taneczna | 152,06 | parkiet |
| 3.4 | Magazyn | 20,05 | tarket |
| 3.5 | Magazyn pracowni plasycznej | 18,63 | tarket |
| 3.6 | Pracownia plastyczna | 96,33 | tarket |
| 3.7 | Pracownia muzyczna | 75,59 | tarket |
| 3.8 | W.C. męskie | 5,91 | terakota |
| 3.9 | W.C. personelu | 4,05 | terakota |
| 3.10 | W.C. damskie | 10,89 | terakota |
| | RAZEM : | 452,74 | |

**LEGENDA:**

- ściany istniejące
- ściany projektowane/zamurowania
- wyburzenia

OCHRONA OD PORAŻEŃ:
- SZYBKIE SAMOCZYNNE WYŁĄCZENIE ZASILANIA

WYKONANIE INSTALACJI:
w ukł. TN-S

INSTALACJE WEWNĘTRZNE WYKONAĆ ZGODNIE Z PN-IEC 60364

Zasilanie wentylatorów należy wykonać przewodem kabelkowym YDY 3 x 1,5mm² pod tynk
Pozostałe wentylatory kanałowe należy podłączyć pod obwód oświetleniowy danego pomieszczenia


PRO-BUD ZAKŁAD PROJEKTOWO-BUDOWLANY

"PRO-BUD" ZAKŁAD PROJEKTOWO - BUDOWLANY
ul. mjra Hubala 12; 77-300 Człuchów;
tel./fax (059) 834-10-51; kom. 0606-875-561


data opracowania: lipiec 2011r

Inwestor:
Centrum Kultury i Turystyki w Debrznie
ul. Wojska Polskiego 2
77-310 Debrzno

Nazwa opracowania:
Remont budynku Centrum Kultury i Turystyki w Debrznie przy ul. Wojska Polskiego 2

Zbigniew Szary

Adres obiektu:
77-310 Debrzno
ul. Wojska Polskiego 2

Upr. nr AN/ 8346/ 67/ 81

Skala

Treść rys: Rzut poddasza
Projekt instalacji elektrycznej

Nr rys.