


RZUT PODDASZA

SKALA 1 : 100

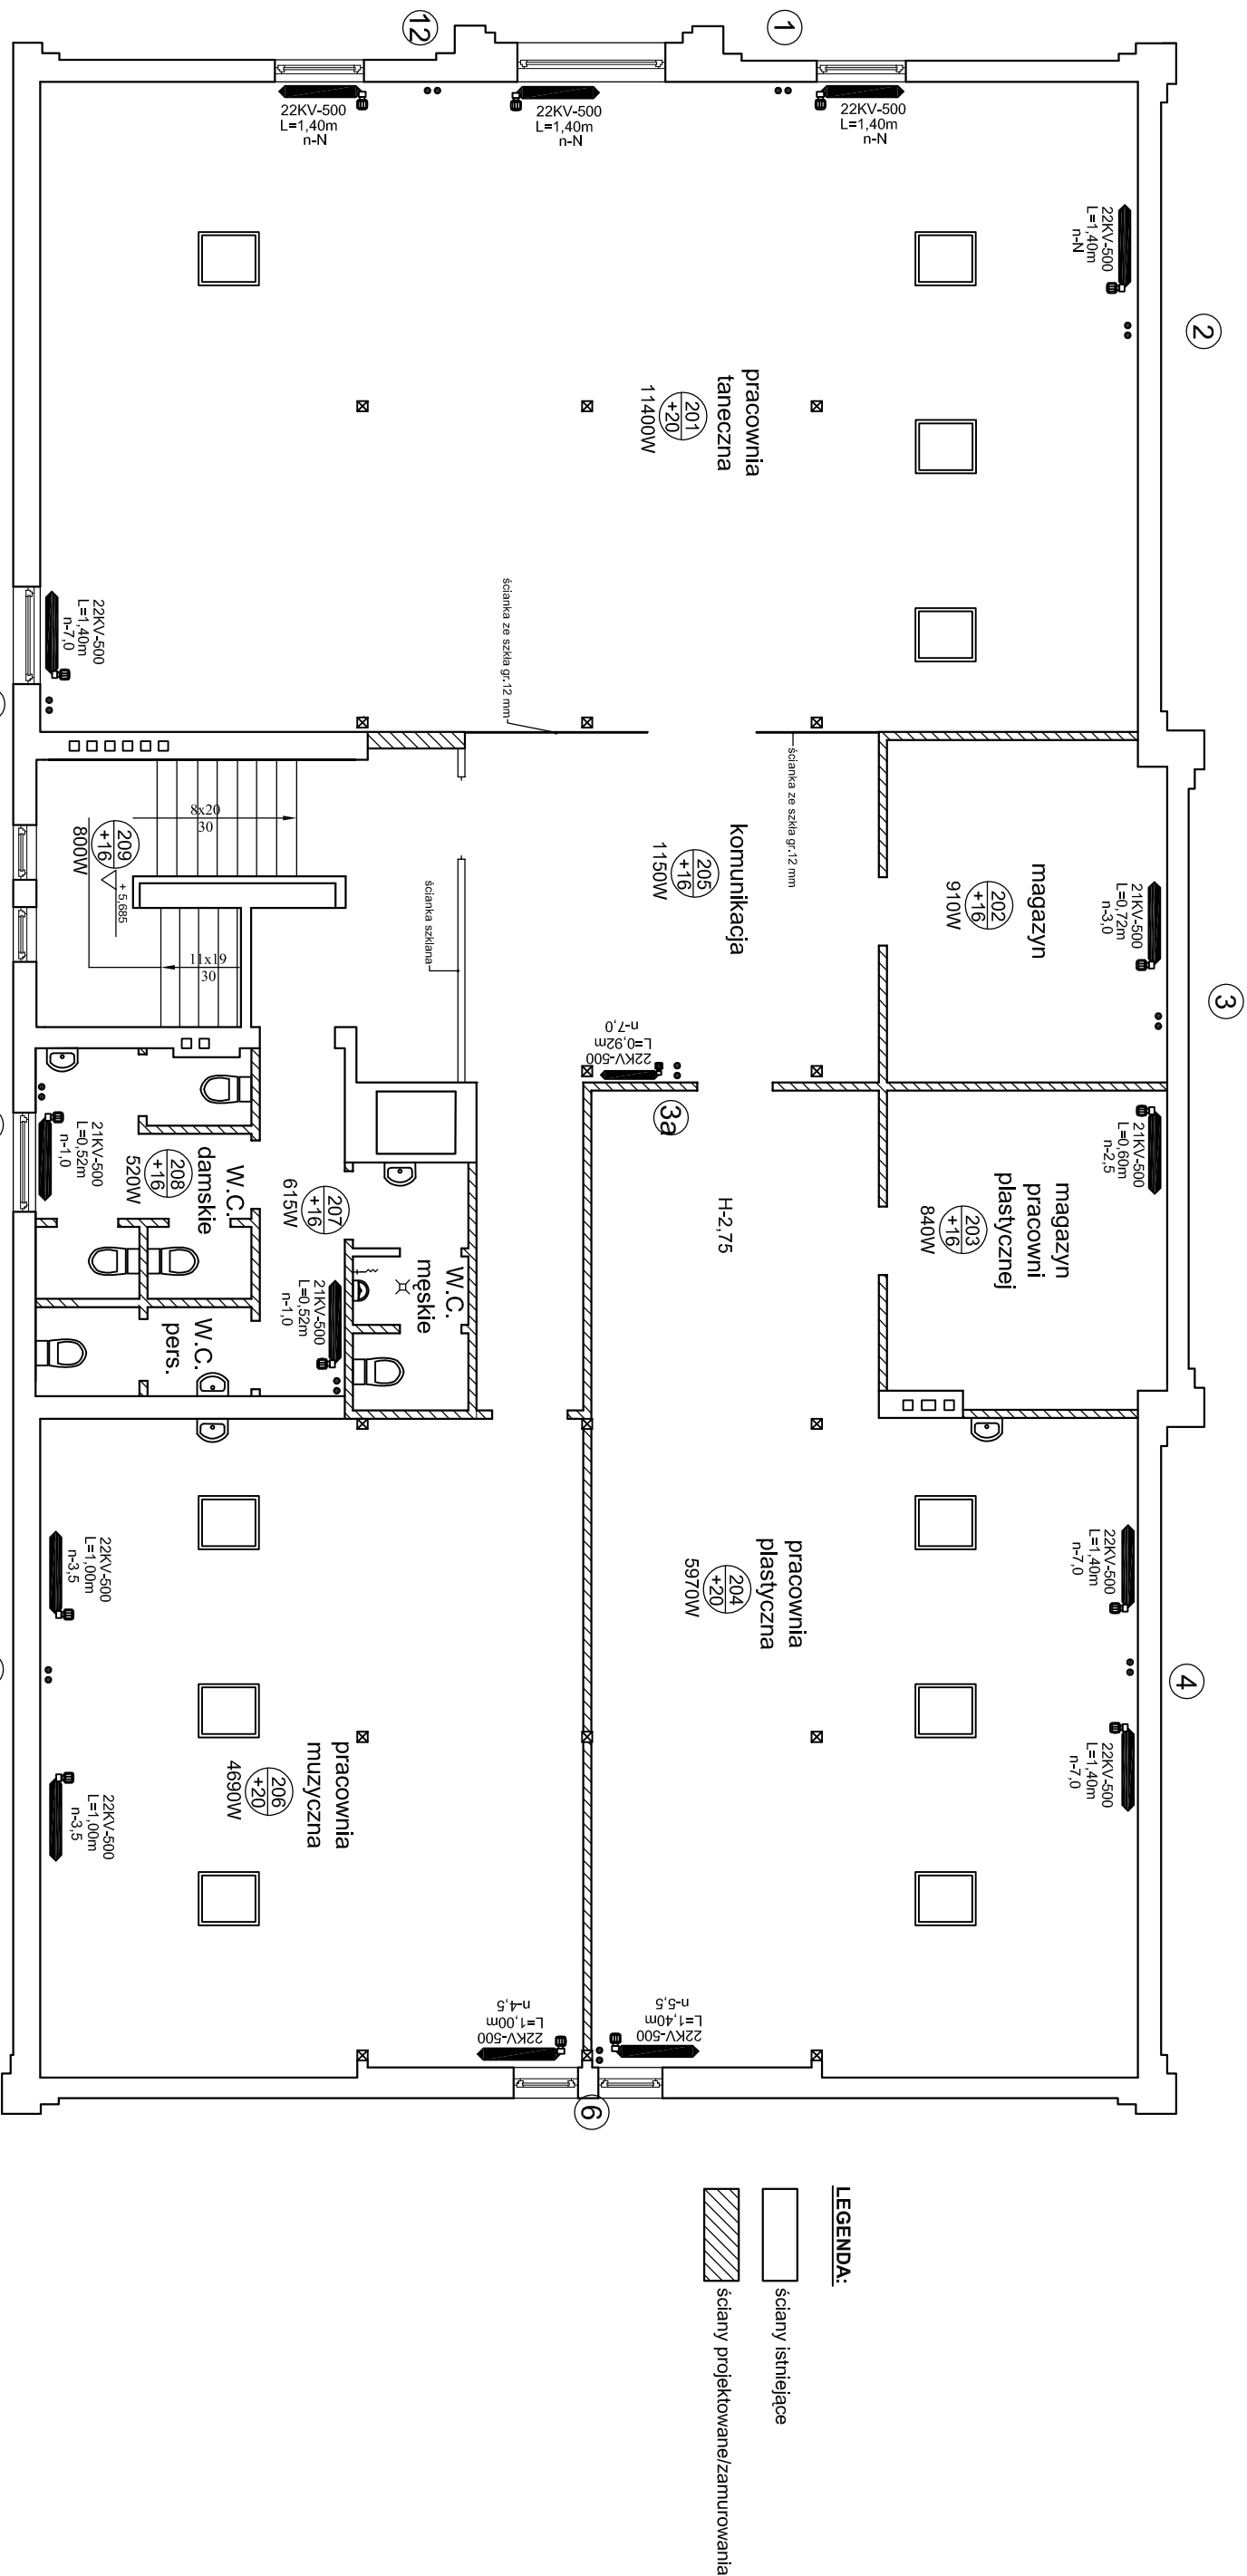

LEGENDA:

ściany istniejące

ściany projektowane/zamurowania

WSZYSTKIE GAŁĄZKI GRZEJNIKOWE O ŚREDNICY 15 mm

PRO-BUD ZAKŁAD PROJEKTOWO-BUDOWLANY		"PRO-BUD" ZAKŁAD PROJEKTOWO-BUDOWLANY	
data opracowania: lipiec 2011r		ul. młra Hubala 12; 77-300 Człuchów; tel./fax (059) 834-10-51; kom. 0606-875-561	
Inwestor: Centrum Kultury i Turystyki w Debrznie ul. Wojska Polskiego 2 77-310 Debrzno		Nazwa opracowania: Remont budynku Centrum Kultury i Turystyki w Debrznie przy ul. Wojska Polskiego 2	
Projektant: Zygmunt Cheba upr. nr AN-8346/138/84		Adres obiektu: 77-310 Debrzno ul. Wojska Polskiego 2	
		Skala 1:100	
Treść rys: RZUT PODDASZA C.O.		Nr rys. 12	