


SCHEMAT WEWNĘTRZNEJ INSTALACJI WODOCIĄGOWEJ

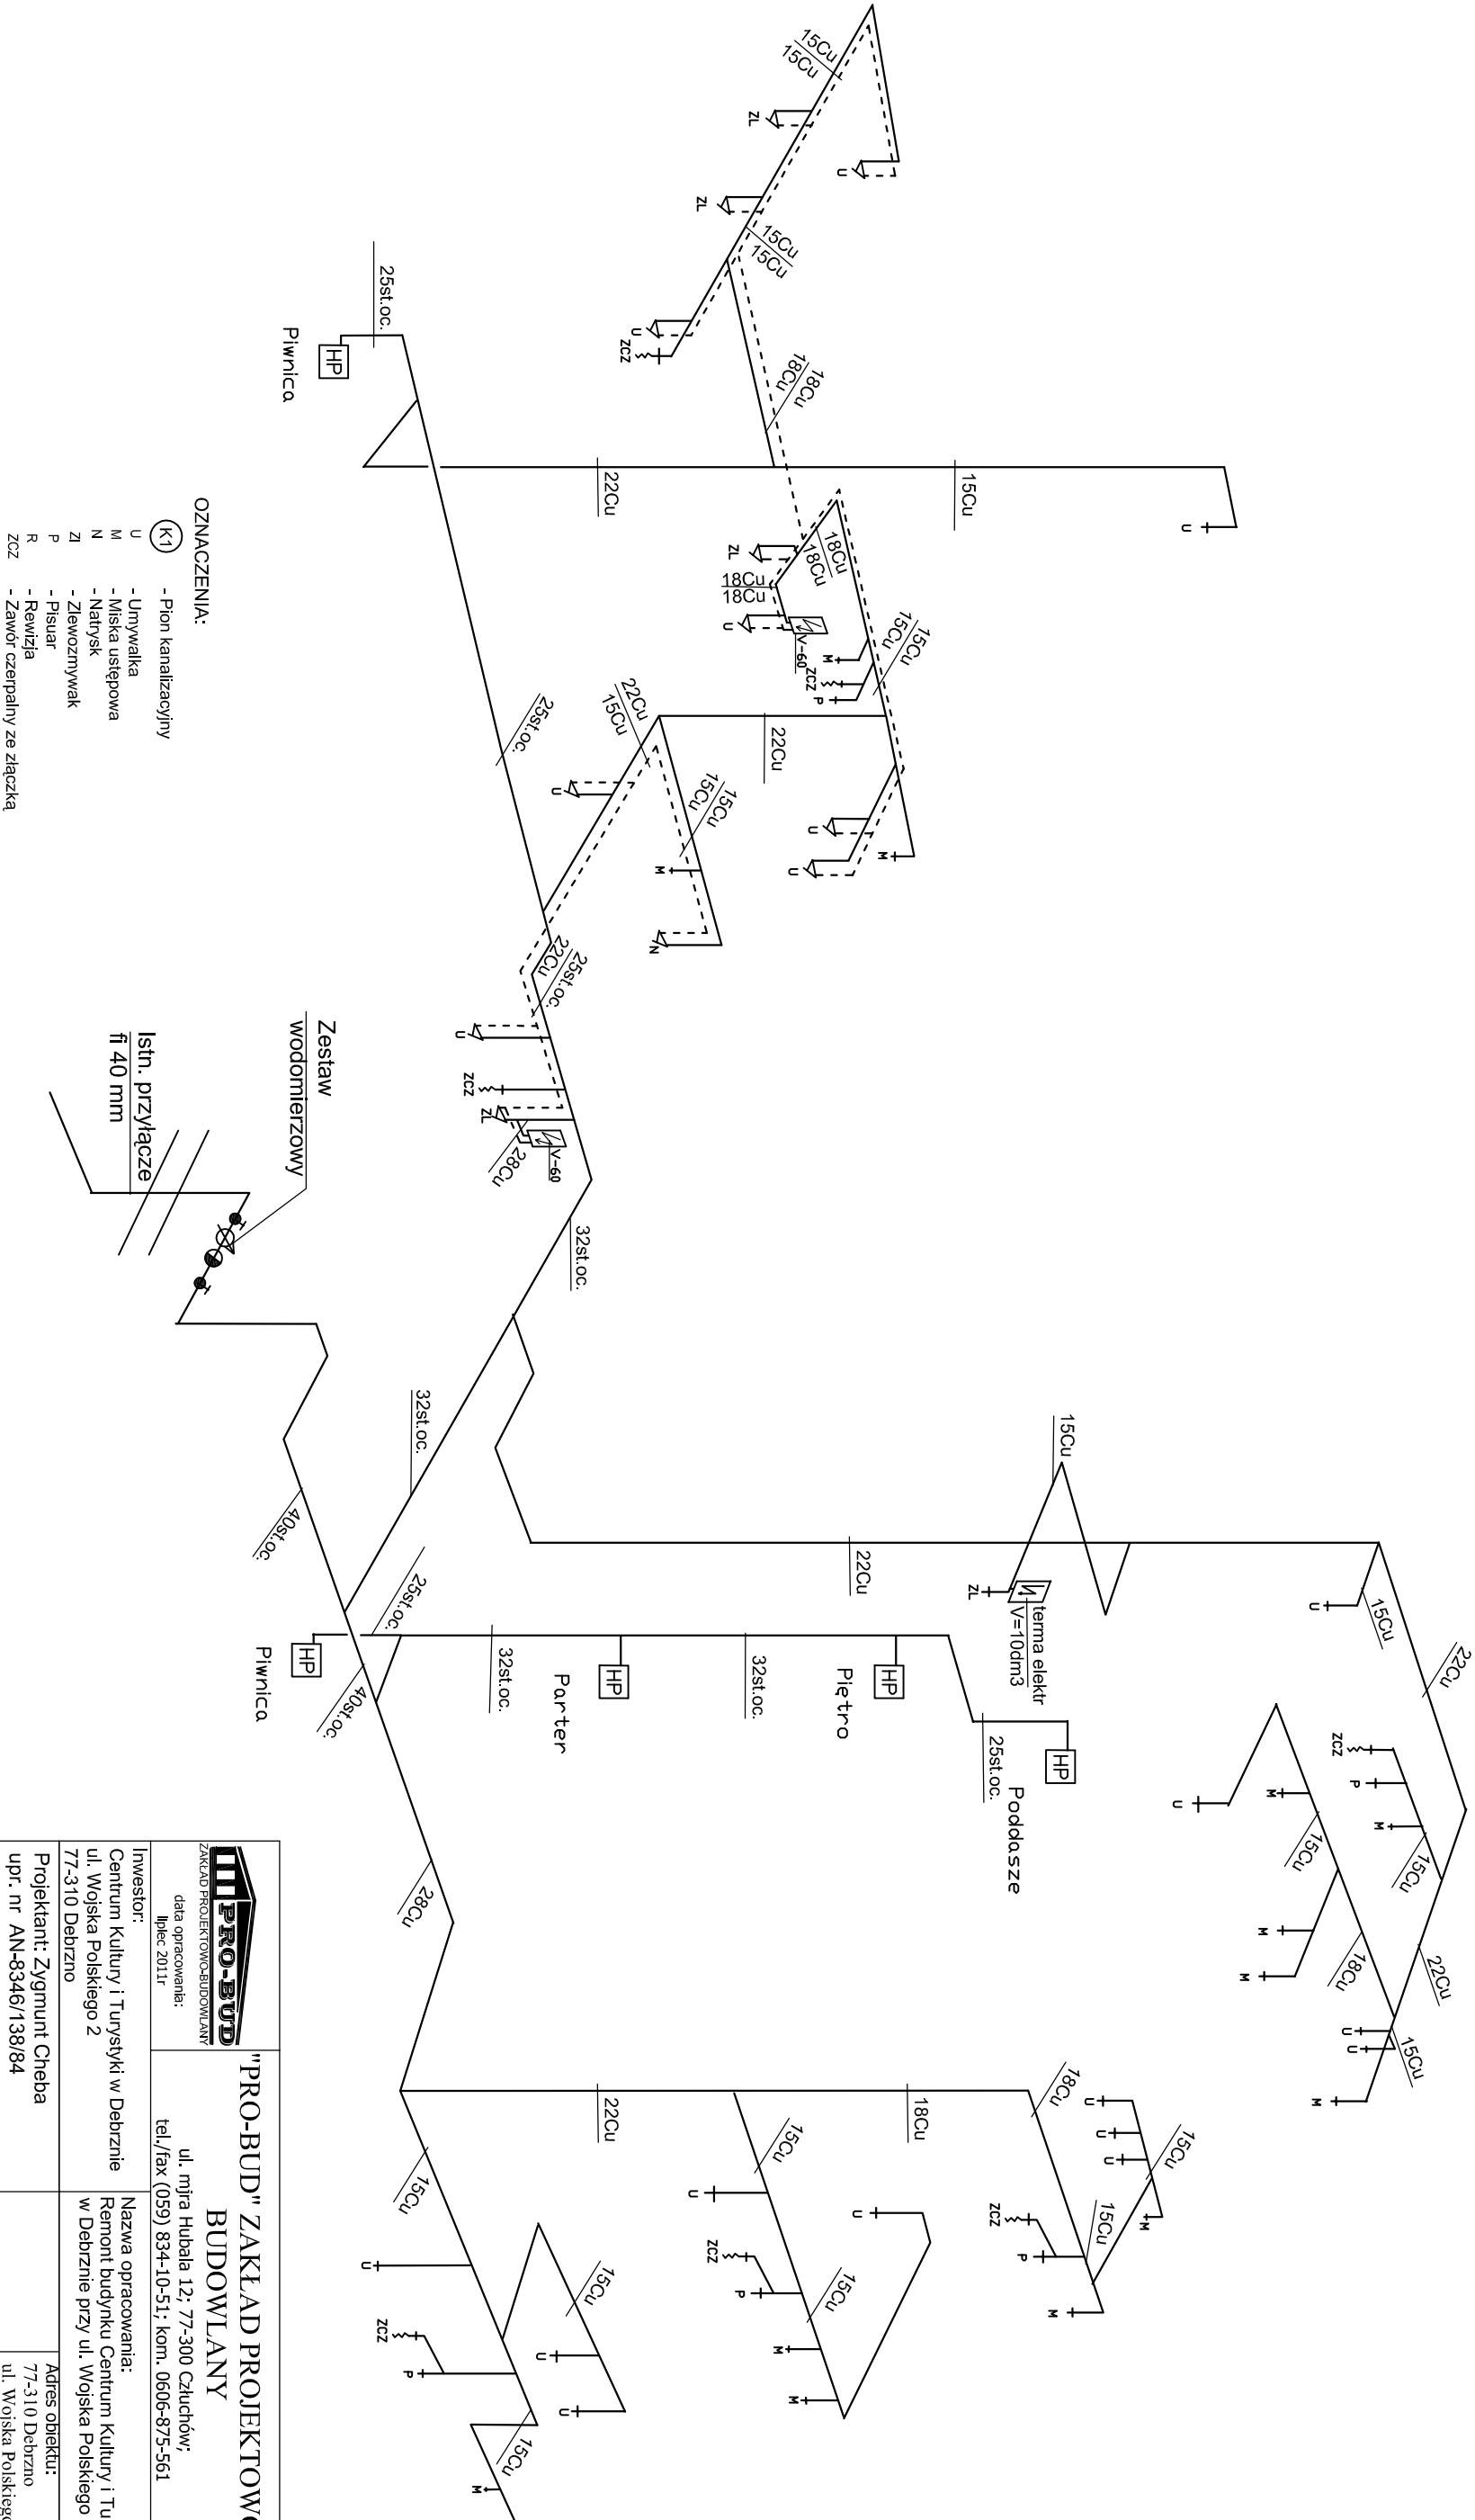

- OZNACZENIA:
- (K1) - Pion kanalizacyjny
- U - Umывалка
- M - Miska ustępowa
- N - Natrysk
- Zi - Zlewozmywak
- P - Pisuar
- R - Rewizja
- ZCZ - Zawór czepialny ze złączką

<div><div><div><div></div><div>PRO-BUD</div></div><div>ZAKŁAD PROJEKTOWO-BUDOWLANY</div></div></div>		"PRO-BUD" ZAKŁAD PROJEKTOWO - BUDOWLANY	
Inwestor: Centrum Kultury i Turystyki w Debrznie ul. Wojska Polskiego 2 77-310 Debrzno		ul. młja Hubala 12; 77-300 Człuchów, tel./fax (059) 834-10-51; kom. 0606-875-561	
Projektant: Zygmunt Cheba upr. nr AN-8346/138/84		Nazwa opracowania: Remont budynku Centrum Kultury i Turystyki w Debrznie przy ul. Wojska Polskiego 2	
		Adres obiektu: 77-310 Debrzno ul. Wojska Polskiego 2	
Treść rys: SCHEMAT WEWN. INST. WODOCIĄGOWEJ		Skala 1:100	
		Nr rys. 7	