


RZUT FUNDAMENTÓW

SKALA 1:50

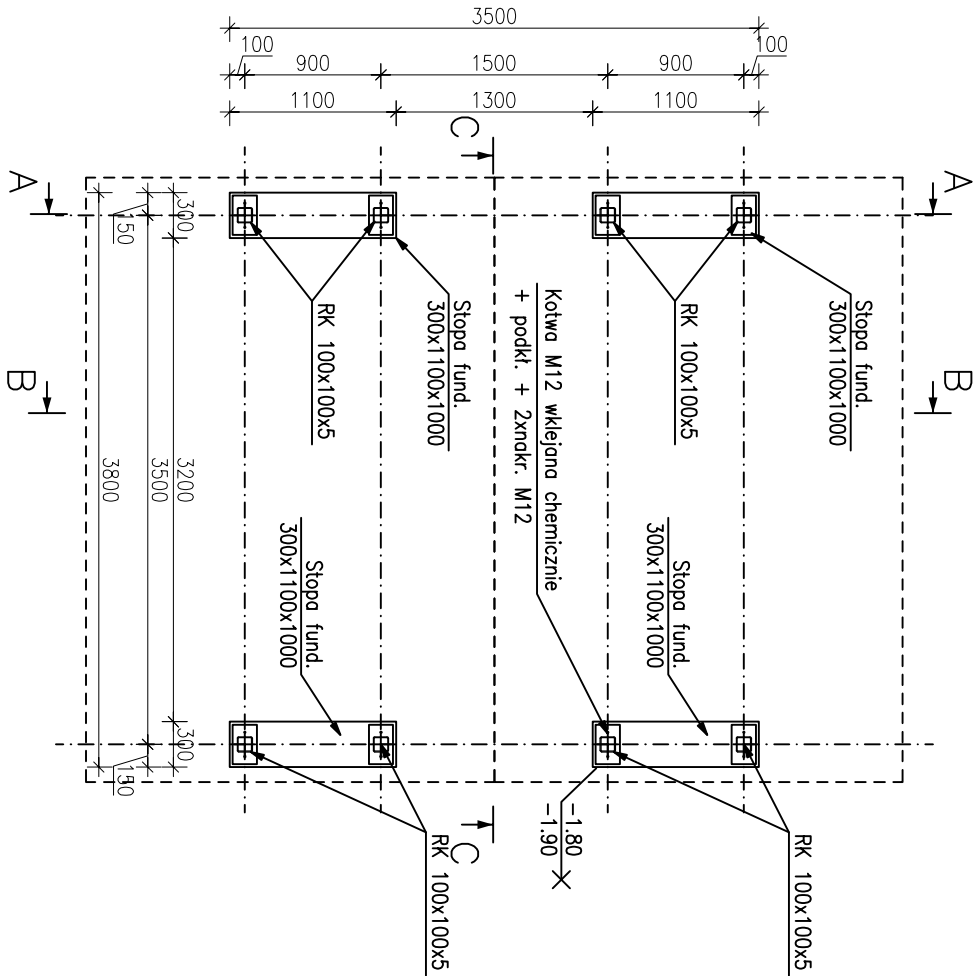


UWAGI:

1. POZIOM POSADOMIENIA : -0,80m.
2. WSZELKIE ELEMENTY ŻELBETOWE NARAŻONE NA KONTAKT Z WODAMI GRUNTOWYMI NALEŻY ZABEZPIECZYĆ ANTYKOROZYJNIE
3. OPIS TECHNICZNY STANOWI INTEGRALNĄ CZĘŚĆ DOKUMENTACJI PROJEKTU NALEŻY ROZPATRYWAĆ ŁĄCZNIE Z CZĘŚCIĄ ARCHITEKTONICZNĄ ORAZ PROJEKTAMI BRANŻOWYMI
4. POD FUNDAMENTAMI WYKONAĆ WARSTWĘ PODBETONU GRUBOŚCI MIN.10 CM
5. ELEMENTY KONSTRUKCYJNE WYKONAĆ ZGODNIE Z DOKUMENTACJĄ WYKONAWCZĄ
4. STAL KONSTRUKCYJNA W GAŁUNKU S235

PRZEKRÓJ D-D

SKALA 1:20

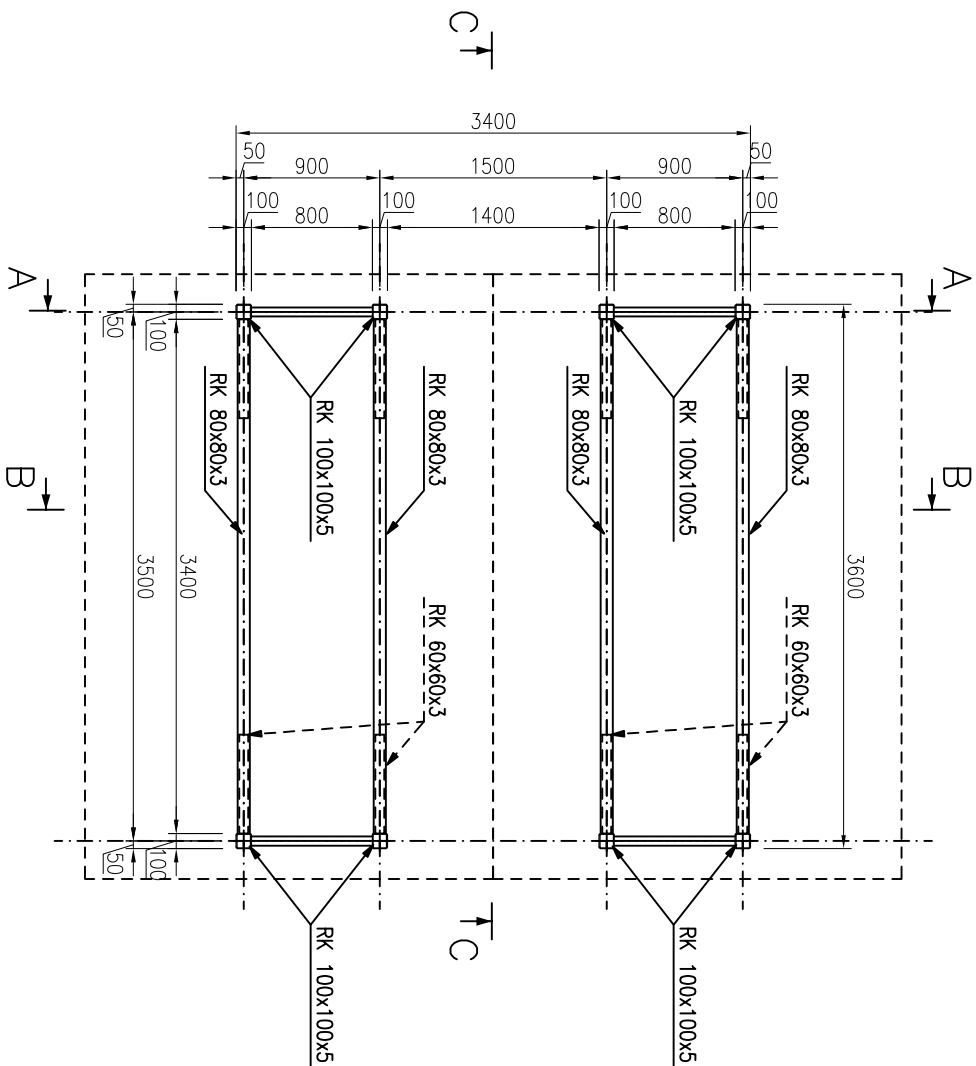

BETON:	C20/25 (B25)
PODBETON	C8/10 (B10)
STAL:	A-III 34GS
STAL:	A-0 St0S
OTULINA:	
-spód :	min. 5.0cm
-góra i bok fund. :	min. 3.0cm

Biuro Projektowo-Budowlane			adres:		R/S. NR:
"GRIFFIN" Grzegorz Żabiński			os. Wązów 5/47		K1
OBIĘKT:			BUDOWA TARGOWSKA GMINNEGO "MÓJ RYNEK" W DEBRZYNIE		
ADRES:			77-310 DEBRZNO, UL. JEZIORNA, UL. ZAJĘTOCZENA, UL. OKRZEI, UL. GÓRNA		
TYTUŁ RYS.:			RZUT FUNDAMENTÓW, PRZEKRÓJ D-D		
BRANŻA:	KONSTRUKCJA	UPRAWNIENIA BUDOWLANE	PODPIS		
PROJEKTANT:	inż. KRZYSZTOF OŁÓW	POM/0346/P00K/12	PODPIS		
BRANŻA:	KONSTRUKCJA	UPRAWNIENIA BUDOWLANE	PODPIS		
SPRAWDZAJĄCY:	inż. arch. JAN BELZEROWSKI	UAN-WB-7210/189/85	PODPIS		
DATA:	MARZEC 2013	SKALA:	1:50		