



KONSTRUKCJA DACHU  
SKALA 1:50

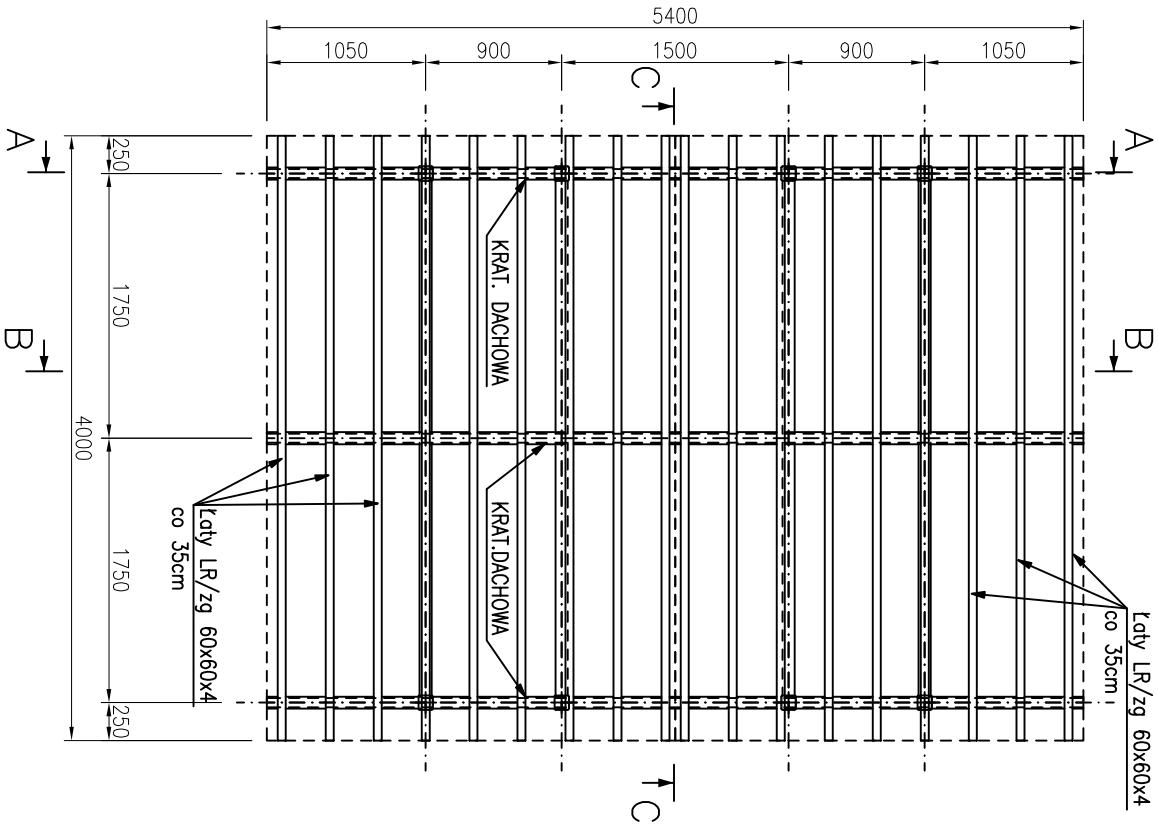

PRZEKRÓJ E-E  
SKALA 1:20

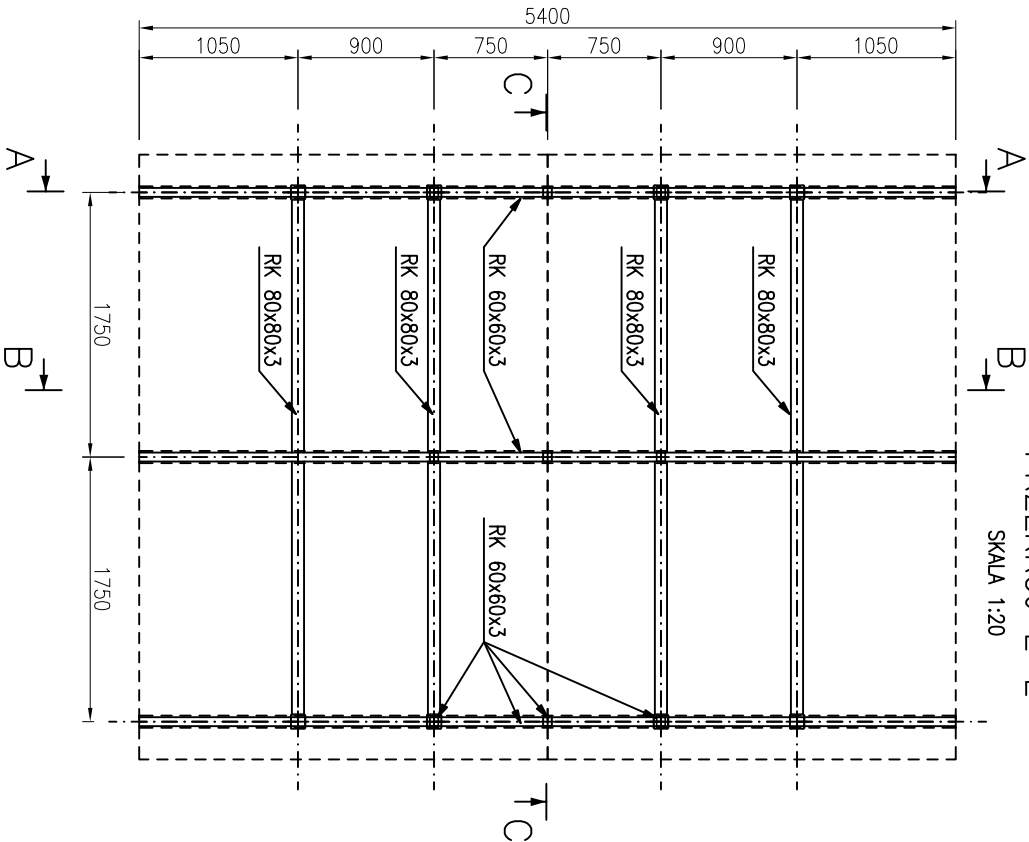

UWAGI:

1. POZIOM POSADOWZENIA : -0,80m.
2. OPIS TECHNICZNY STANOWI INTEGRALNĄ CZĘŚĆ DOKUMENTACJI PROJEKT NALEŻY ROZPATRYWAĆ ŁĄCZNIE Z CZĘŚCIĄ ARCHITEKTONICZNĄ ORAZ PROJEKTAMI BRANŻOWYMI
3. ELEMENTY KONSTRUKCYJNE WYKONAĆ ZGODNIE Z DOKUMENTACJĄ WYKONAWCZĄ
4. STAŁ KONSTRUKCYJNA W GATUNKU S235

Biuro Projektowo-Budowlane		adres:	R/S. NR:
<b>"GRIFFIN"</b> Grzegorz Żabiński		os. Wązów 5/47 77-300 Człuchów	K5
OBIEKT:	BUDOWA TARGOWISKA GMINNEGO "MÓJ RYNEK" W DEBRZYNIE		
ADRES:	77-310 DEBRZNO, UL. JEZIORNA, UL. ZAJĘTOCZENA, UL. OKRZEI, UL. GÓRNA		
TYTUŁ RYS:	KONSTRUKCJA DACHU, PRZEKRÓJ E-E		
BRANŻA:	KONSTRUKCJA	UPRAWNIENIA BUDOWLANE	PODPIS
PROJEKTANT:	inż. KRZYSZTOF OŁÓW	POM/0346/P00K/12	PODPIS
BRANŻA:	KONSTRUKCJA	UPRAWNIENIA BUDOWLANE	PODPIS
SPRAWDZAJĄCY:	inż. arch. JAN BELZEROWSKI	UAN-WB-7210/189/85	PODPIS
DATA:	MARZEC 2013	SKALA:	1:50