



RYSUNEK SZCZEGÓŁÓW


Barwa, wzór i ułożenie kostek brukowych

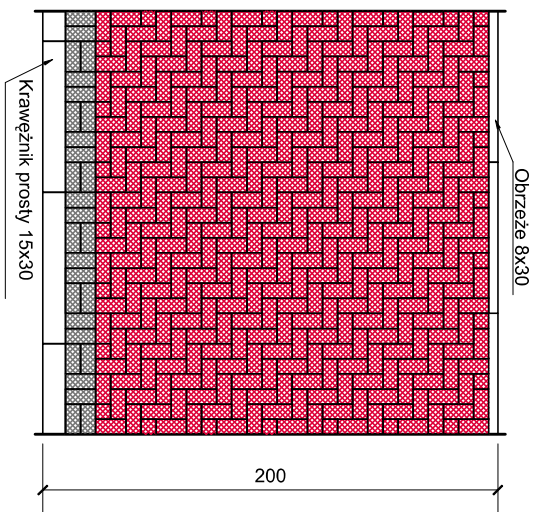


Ułożenie kostek wokół studzienki

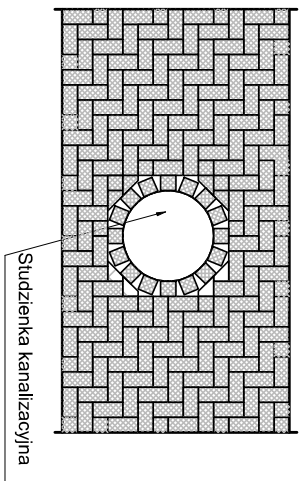


Ułożenie kostek wokół studzienki

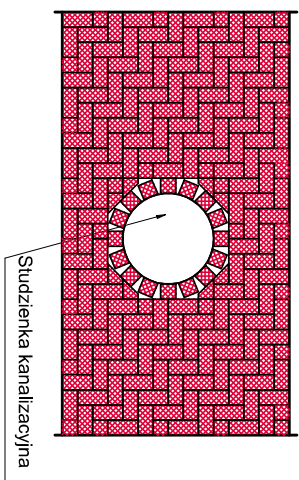

Barwa, wzór i ułożenie kostek brukowych przy zjazdach

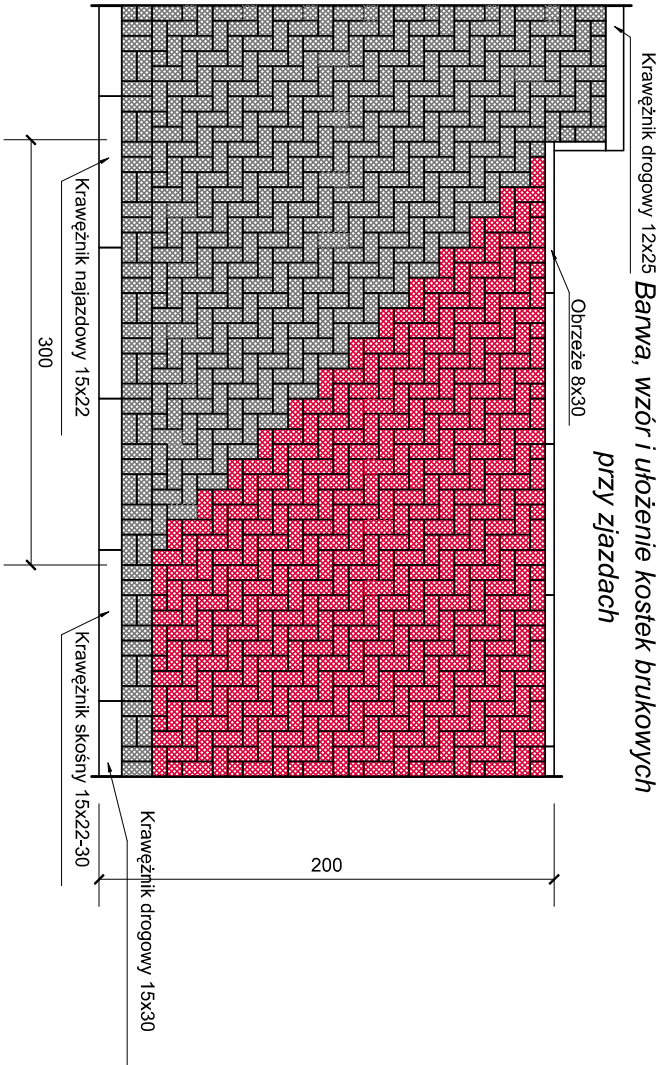

Przekrój podłużny - krawężnik najazdowy

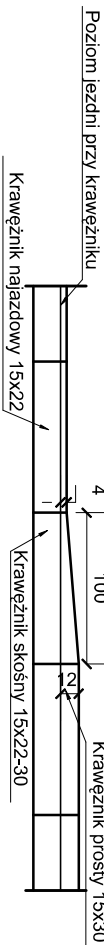

- Legenda
- Kostka prostokątna 10x20x8 kolor grafitowy
 - Kostka prostokątna 10x20x8 kolor czerwony
 - Kostka prostokątna 10x20x8 kolor szary
 - Kostka kwadratowa 10x10x8 kolor szary
 - Kostka kwadratowa 10x10x8 kolor czerwony

Wymiary podane w cm

Projekt:	Przebudowa dróg gminnych - ul. Młyńska, ul. Brzozowa i ul. Okrzei w Debrznie		
Tytuł opracowania:	Przekroje normalne		
Data opracowania:	08/2014	Rys. nr. 3.2	Skala: 1:50

drogowa	Branda	Zespół projektowy	Inżynier i inżynier	Podpis
	Opracował	mgr inż. Antonino GRACEFA		
	Projektował	mgr inż. Andrzej KONOPNIŃSKI	24474-WZDP W-wa	