




Przekrój konstrukcyjny drogi gminnej  
na prostej i na łukach nr 1, 2, 12, 13,

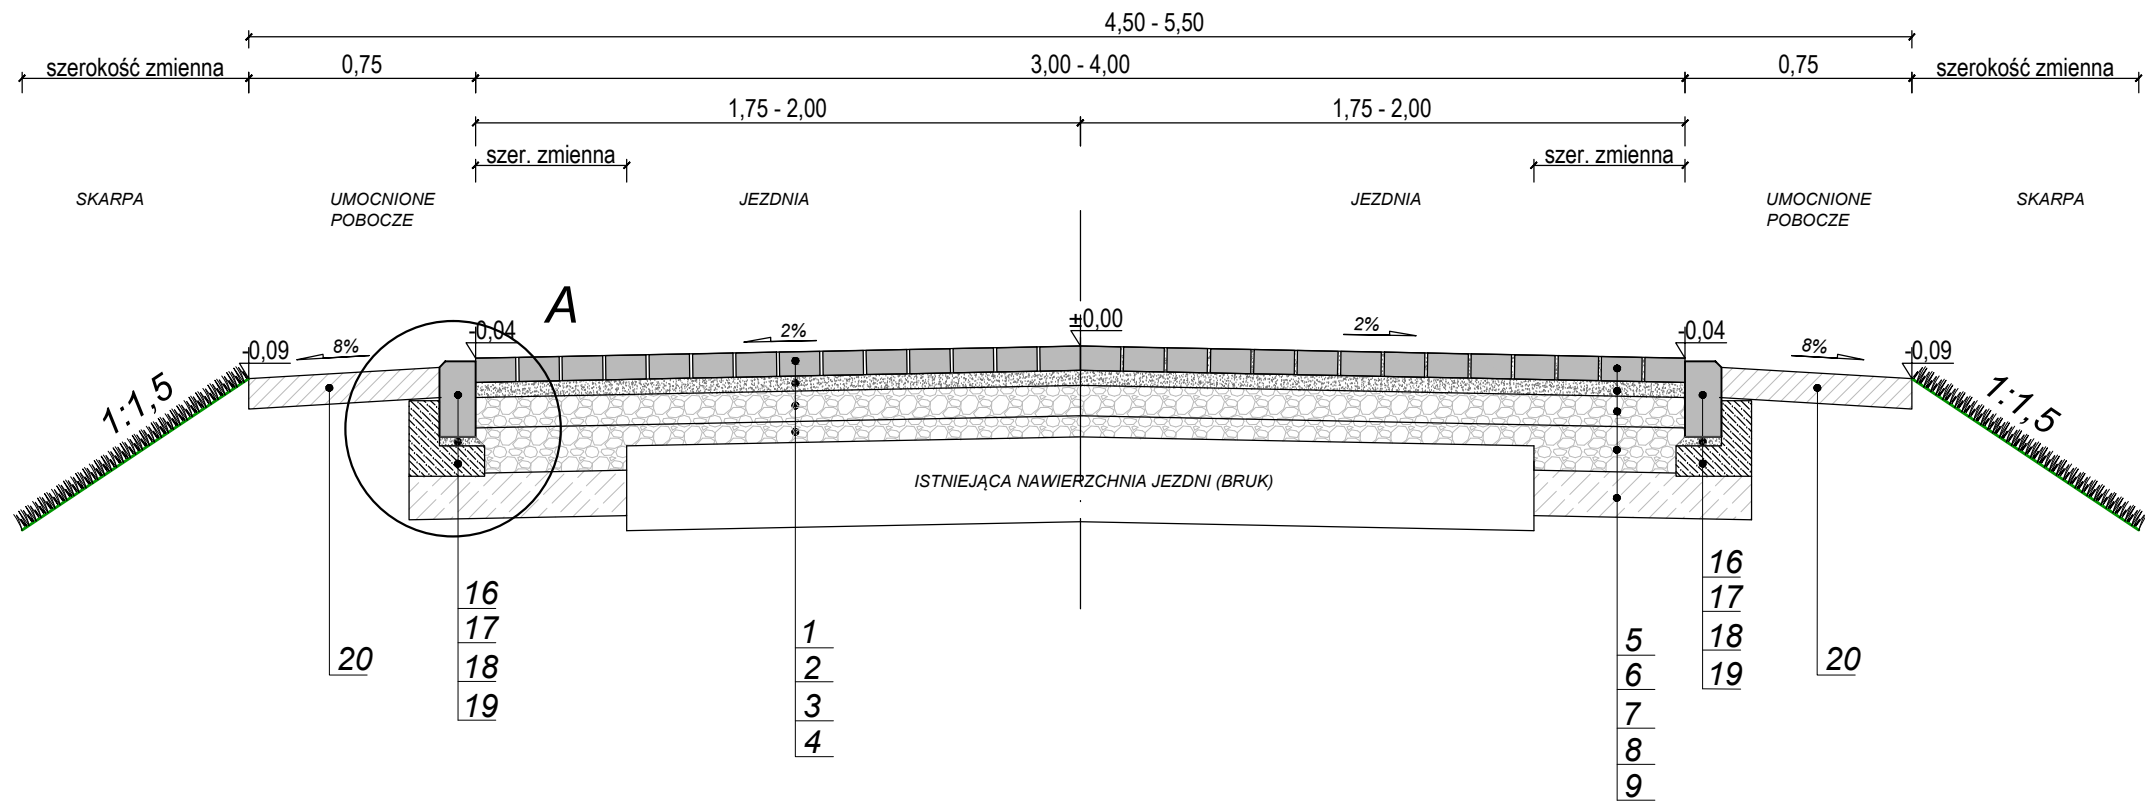


Przekrój konstrukcyjny drogi gminnej  
na prostych i na łukach wg rys. 02

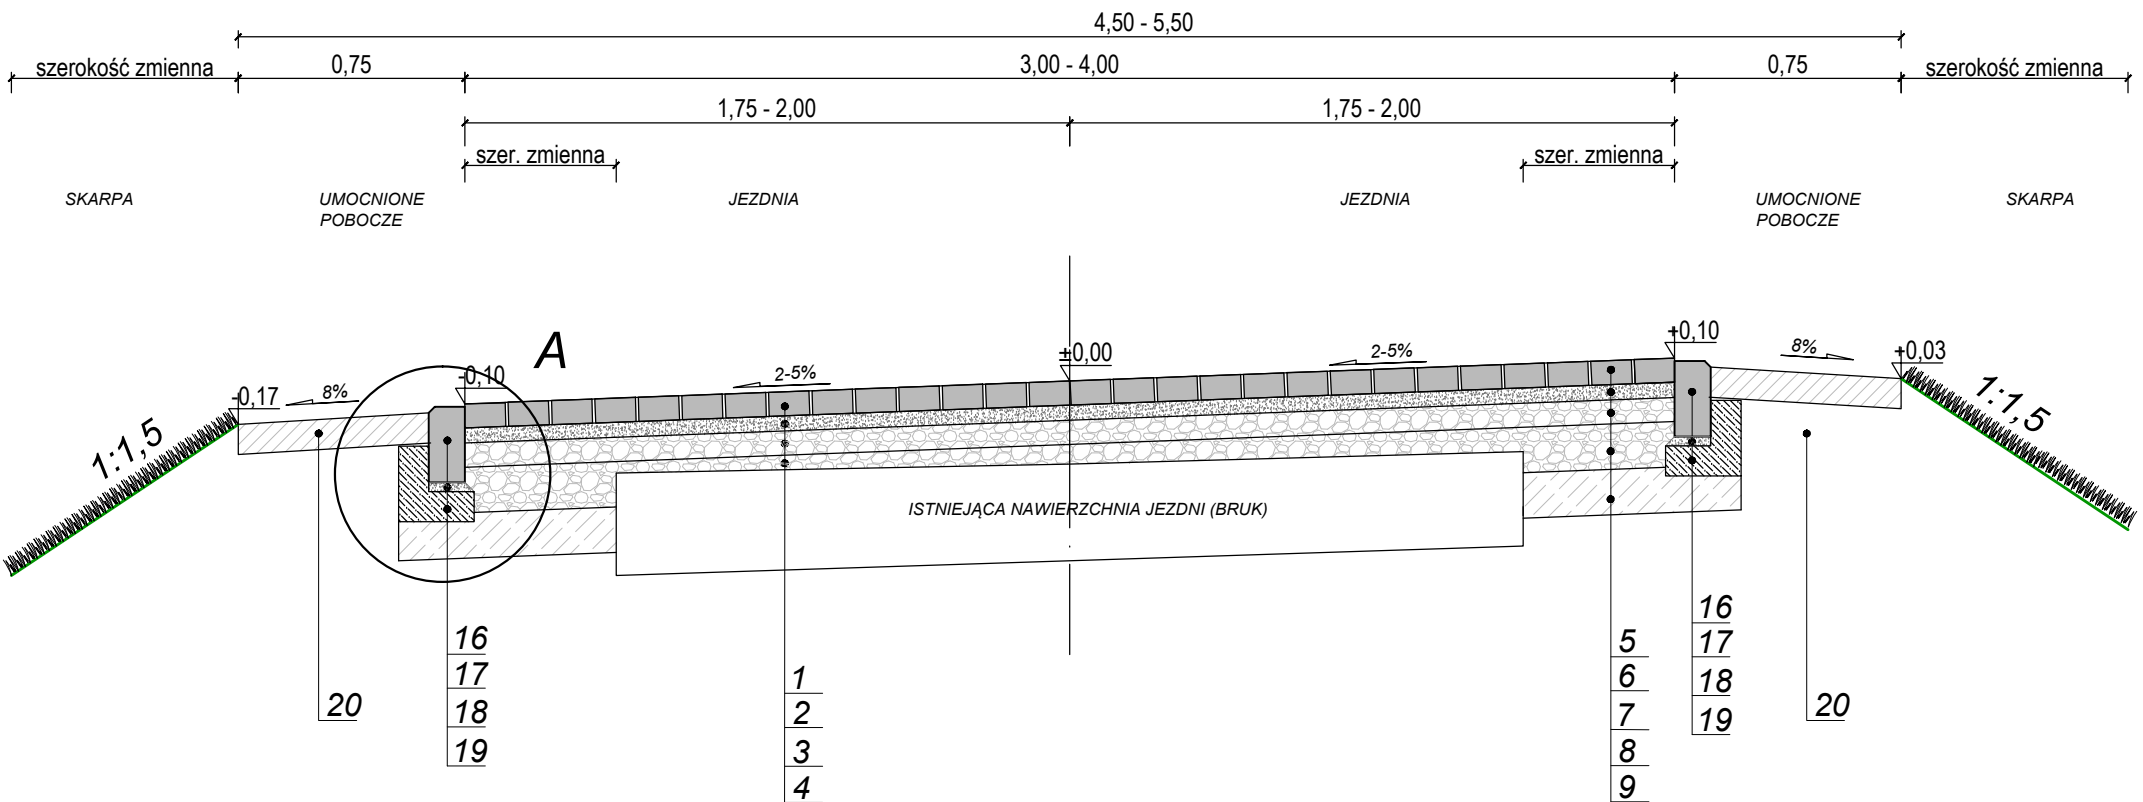

Przekrój konstrukcyjny - zjazd na posesje

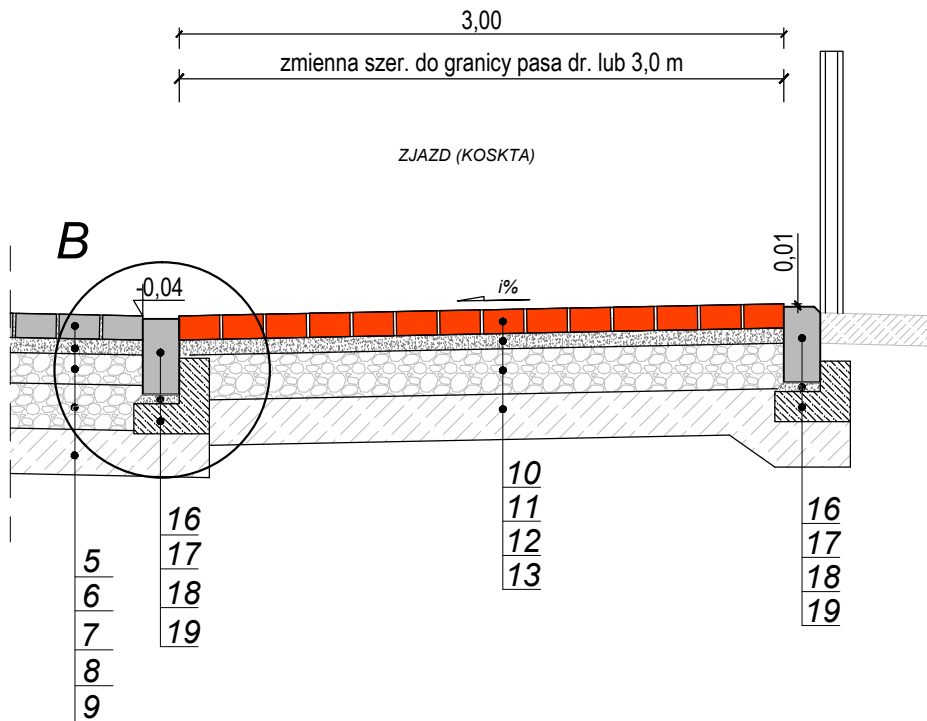

Przekrój konstrukcyjny - zjazd

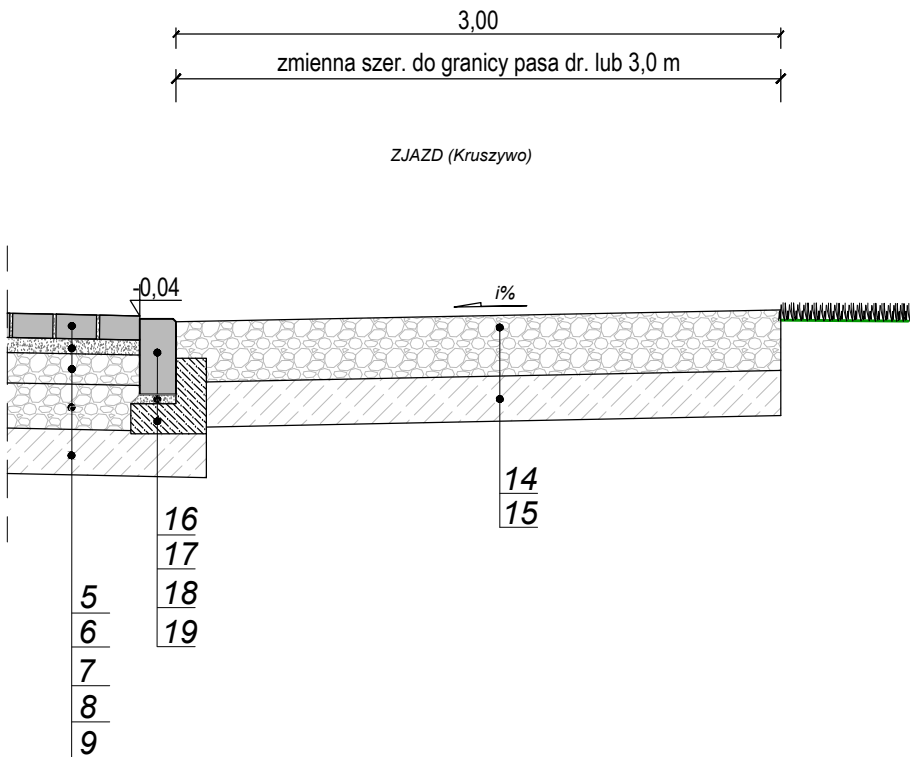

OZNACZENIA :

- KONSTRUKCJA NAWIERZCHNI JEZDNI**
- Nawierzchnia z betonowej kostki brukowej szarej o gr. 8 cm
  - Podsyпка cementowo - piaskowa 1:4 o gr 5 cm
  - Podbudowa z kruszywa łamanego stabilizowanego mechanicznie 0-31,5 mm o gr. 10 cm
  - W-wa wyrównawcza z kruszywa łamanego stabilizowanego mechanicznie 0-31,5mm o śr. gr. 5 cm
- KONSTRUKCJA NAWIERZCHNI JEZDNI NA POSZERZENIU**
- Nawierzchnia z betonowej kostki brukowej szarej o gr. 8 cm
  - Podsyпка cementowo - piaskowa 1:4 o gr 5 cm
  - Górna w-wa podbudowy z kruszywa łamanego stabilizowanego mechanicznie 0-31,5 mm o gr. 10 cm
  - Dolna w-wa podbudowy z kruszywa łamanego stabilizowanego mechanicznie 0-31,5 mm o gr. 15 cm
  - Stabilizacja kruszywa cementem o Rm=2,5 MPa o gr. 15 cm
- KONSTRUKCJA NAWIERZCHNI ZJAZDÓW Z BETONOWEJ KOSTKI BRUKOWEJ**
- Nawierzchnia z betonowej kostki brukowej kolorowej o gr. 8 cm
  - Podsyпка cementowo - piaskowa 1:4 o gr 3-5 cm
  - Podbudowa z kruszywa łamanego stabilizowanego mechanicznie 0-31,5 mm o gr. 15 cm
  - Stabilizacja kruszywa cementem o Rm=2,5 MPa o gr. 15 cm
- KONSTRUKCJA NAWIERZCHNI ZJAZDÓW Z KŁSM**
- W-wa kruszywa łamanego stabilizowanego mechanicznie 0-31,5 mm gr. 20 cm
  - Stabilizacja kruszywa cementem o Rm=2,5 MPa o gr. 15 cm
- KRAWEŹNIK DROGOWY**
- Krawężnik drogowy betonowy o wym. 12x25x100 cm
  - Podsyпка cementowo - piaskowa 1:4 o gr 3 cm
  - Ława betonowa z oporem z betonu B15 (C12/15)
  - Stabilizacja kruszywa cementem o Rm=2,5 MPa o gr. 15 cm
- POBOCZA**
- Pobocza wzmocnione kruszywem naturalnym np. pospółką gr. 10 cm

	InwestDrog 77-400 Złotów, ul.Kościelna 7/4 067 263 2737 509054487		Rys. nr <b>4</b>
PROJEKT	Przebudowa dróg gminnych i dojazdowych w m. Uniechów i Uniechów - Pokrzywy, dz. nr 391, 396/2, 392/5, obręb Uniechów, jedn. ewid Debrzno		
INWESTOR	Gmina Debrzno ul. Traugutta 2 77 - 310 Debrzno		
TYTUŁ RYSUNKU	Przekroje konstrukcyjne		skala 1:25
PROJEKTANT	mgr inż. Czesław Choraży Nr upraw. NN-8345/430/81		podpis data:
OPRACOWAŁ	mgr inż. Ireneusz Stawiszyński		podpis data: