


Profil podłużny - Oś Drogi gminnej Uniechów - Pokrzywy

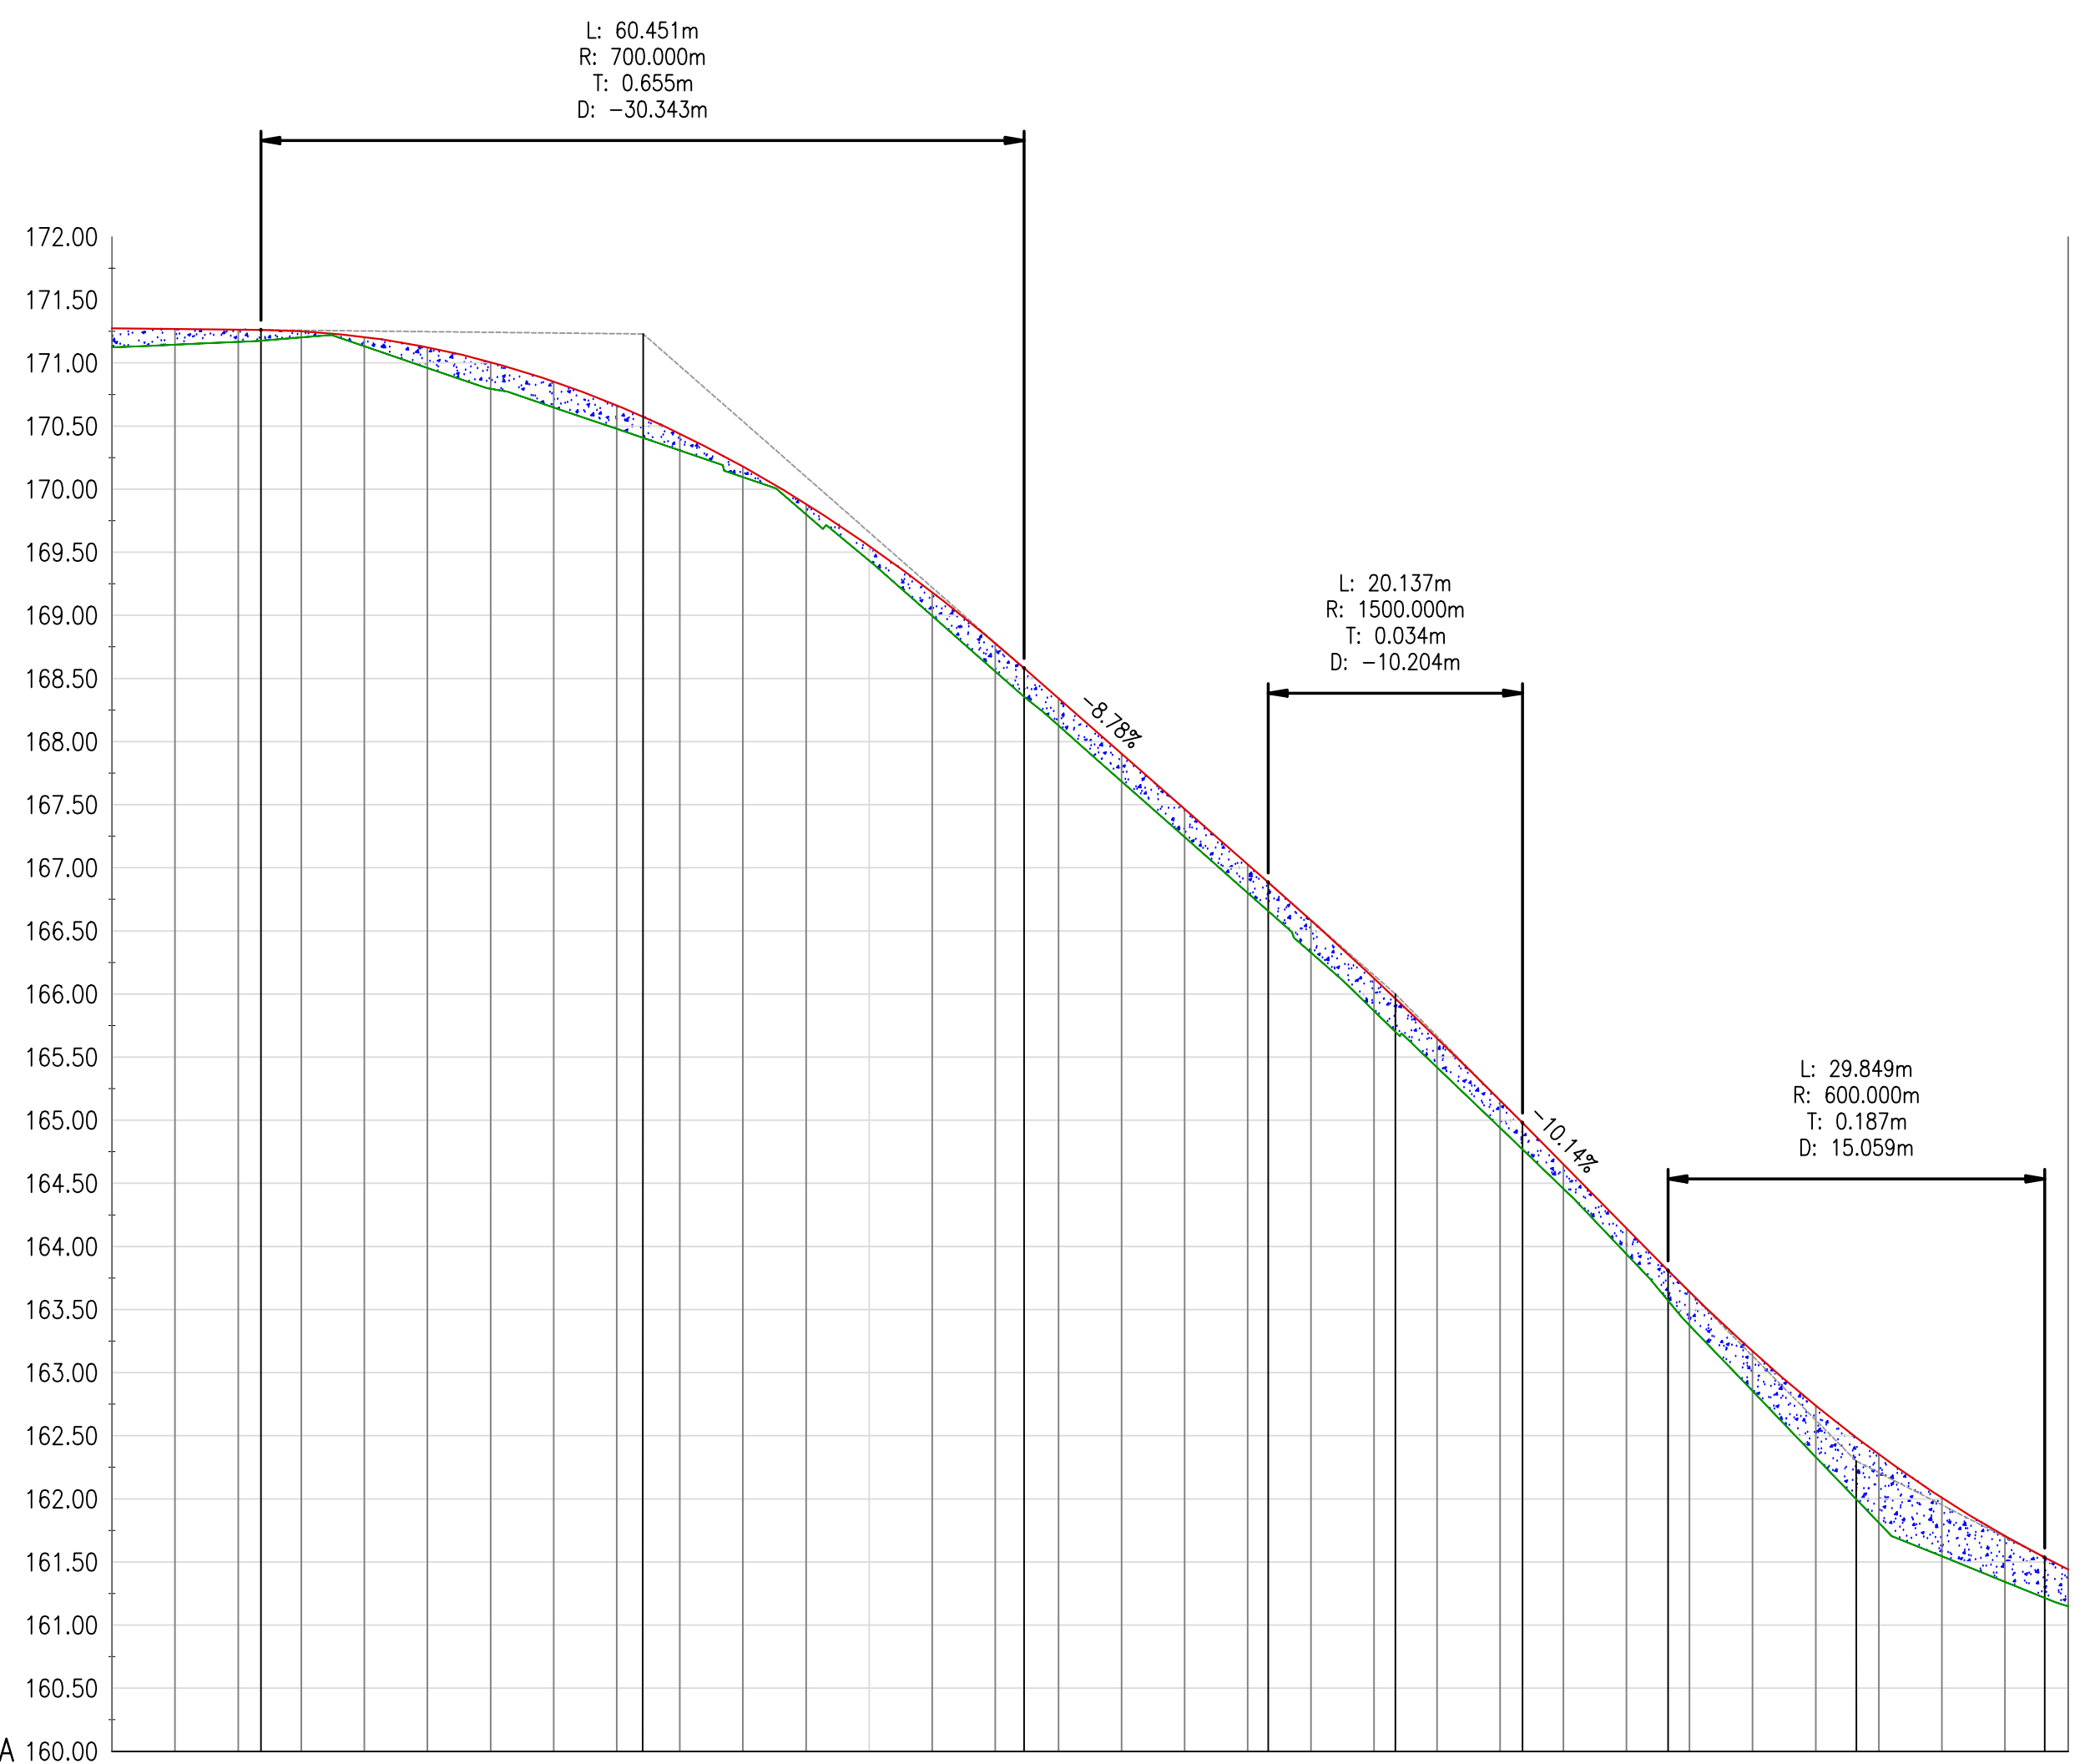

OZNACZENIA:

- proj. niweleta drogi
- istniejący teren
- wykop
- nasyp

Różnice rzędnych	
------------------	--	--	

	InwestDrog		Rys. nr 3.5
	77-400 Złotów, ul.Kościelna 7/4		
067 263 2737		509054487	
PROJEKT	Przebudowa dróg gminnych i dojazdowych do gruntów rolnych w m. Uniechów - Pokrzywy, dz. nr 391, 396/2, 392/5, obręb Uniechów, gm. Debrzno		
INWESTOR	Gmina Debrzno ul. Traugutta 2 77 - 310 Debrzno		
TYTUŁ RYSUNKU	Profil podłużny		skala 1:50/50
PROJEKTANT	mgr inż. Czesław Chorąży Nr upraw. NN-8345/430/81	 podpis	data:
OPRACOWAŁ	mgr inż. Ireneusz Stawiszyński	 podpis	data: