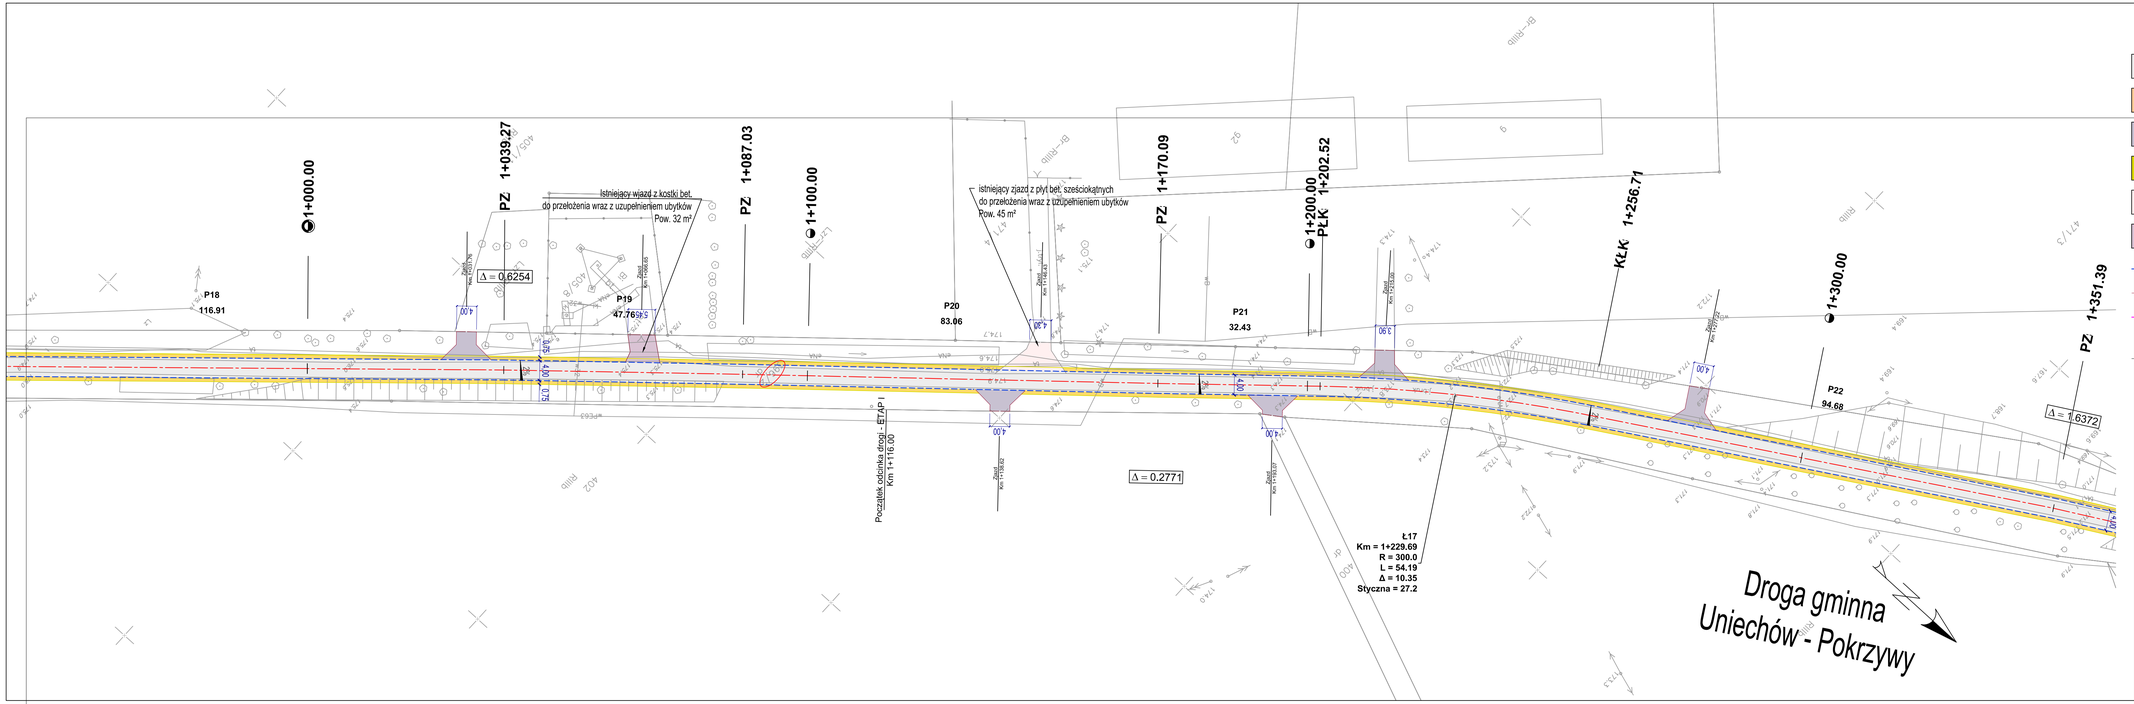

OZNACZENIA:

- proj. nawierzchnia jezdni z bet. kostki brukowej szarej gr. 8 cm
- proj. nawierzchnia zjazdów z bet. kostki brukowej kolorowej gr. 8 cm
- proj. nawierzchnia zjazdów z KŁSM 0-31,5 mm
- proj. pobocze wzmocnione kruszywem naturalnym gr. 10 cm
- istn. zjazd z płyt betonowych sześciokątnych do przełożenia
- istn. zjazd z kostki betonowe brukowej do przełożenia
- proj. krawężnik drogowy betonowy o wym. 12x25, wtopiony, opornik
- proj. krawędź zjazdów i chodników
- proj. bariera drogowa typu SP-06
- 2.0% proj. spadki poprzeczne
- istn. krawędź jezdni, zjazdów
- A-7 proj. oznakowanie pionowe

INWESTDROG	InwestDrog 77-400 Złotów, ul.Kościelna 7/4 067 263 2737 509054487	Rys. nr 2.5
PROJEKT	Przebudowa dróg gminnych i dojazdowych do gruntów rolnych w m. Uniechów - Pokrzywy, dz. nr 391, 396/2, 392/5, obręb Uniechów, gm. Debrzno	
INWESTOR	Gmina Debrzno ul. Traugutta 2 77 - 310 Debrzno	
TYTUŁ RYSUNKU	Projekt zagospodarowania terenu	skala 1:500
PROJEKTANT	mgr inż. Czesław Chorąży Nr upraw. NN-8345/430/81	podpis: data:
OPRACOWAŁ	mgr inż. Ireneusz Stawiszyński	podpis: data: