



Zařt. NR-8

ISTNIEJĄCA PŁYTA NR 2 DO ROZBIÓRKI

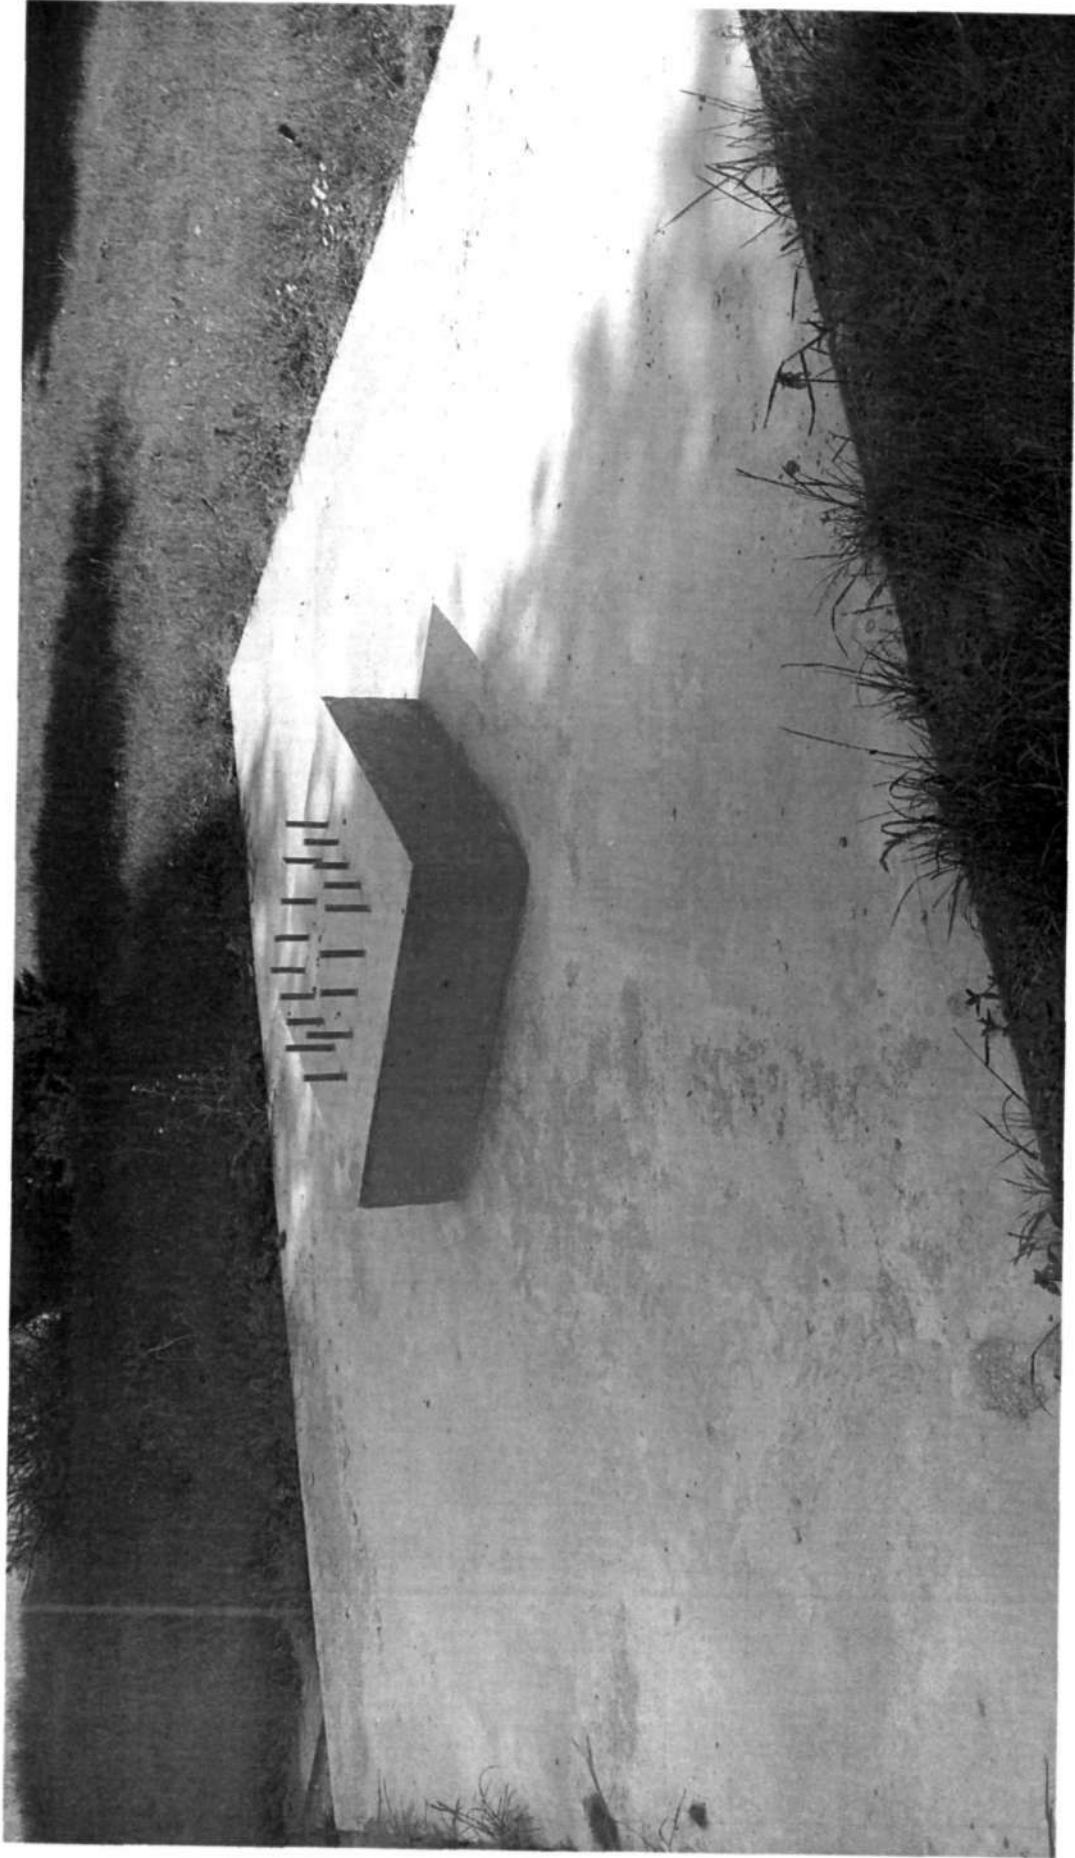


Zau. NR-8

ISTNIEJĄCA PLYTA NR 1 DO ROZBIÓRKI

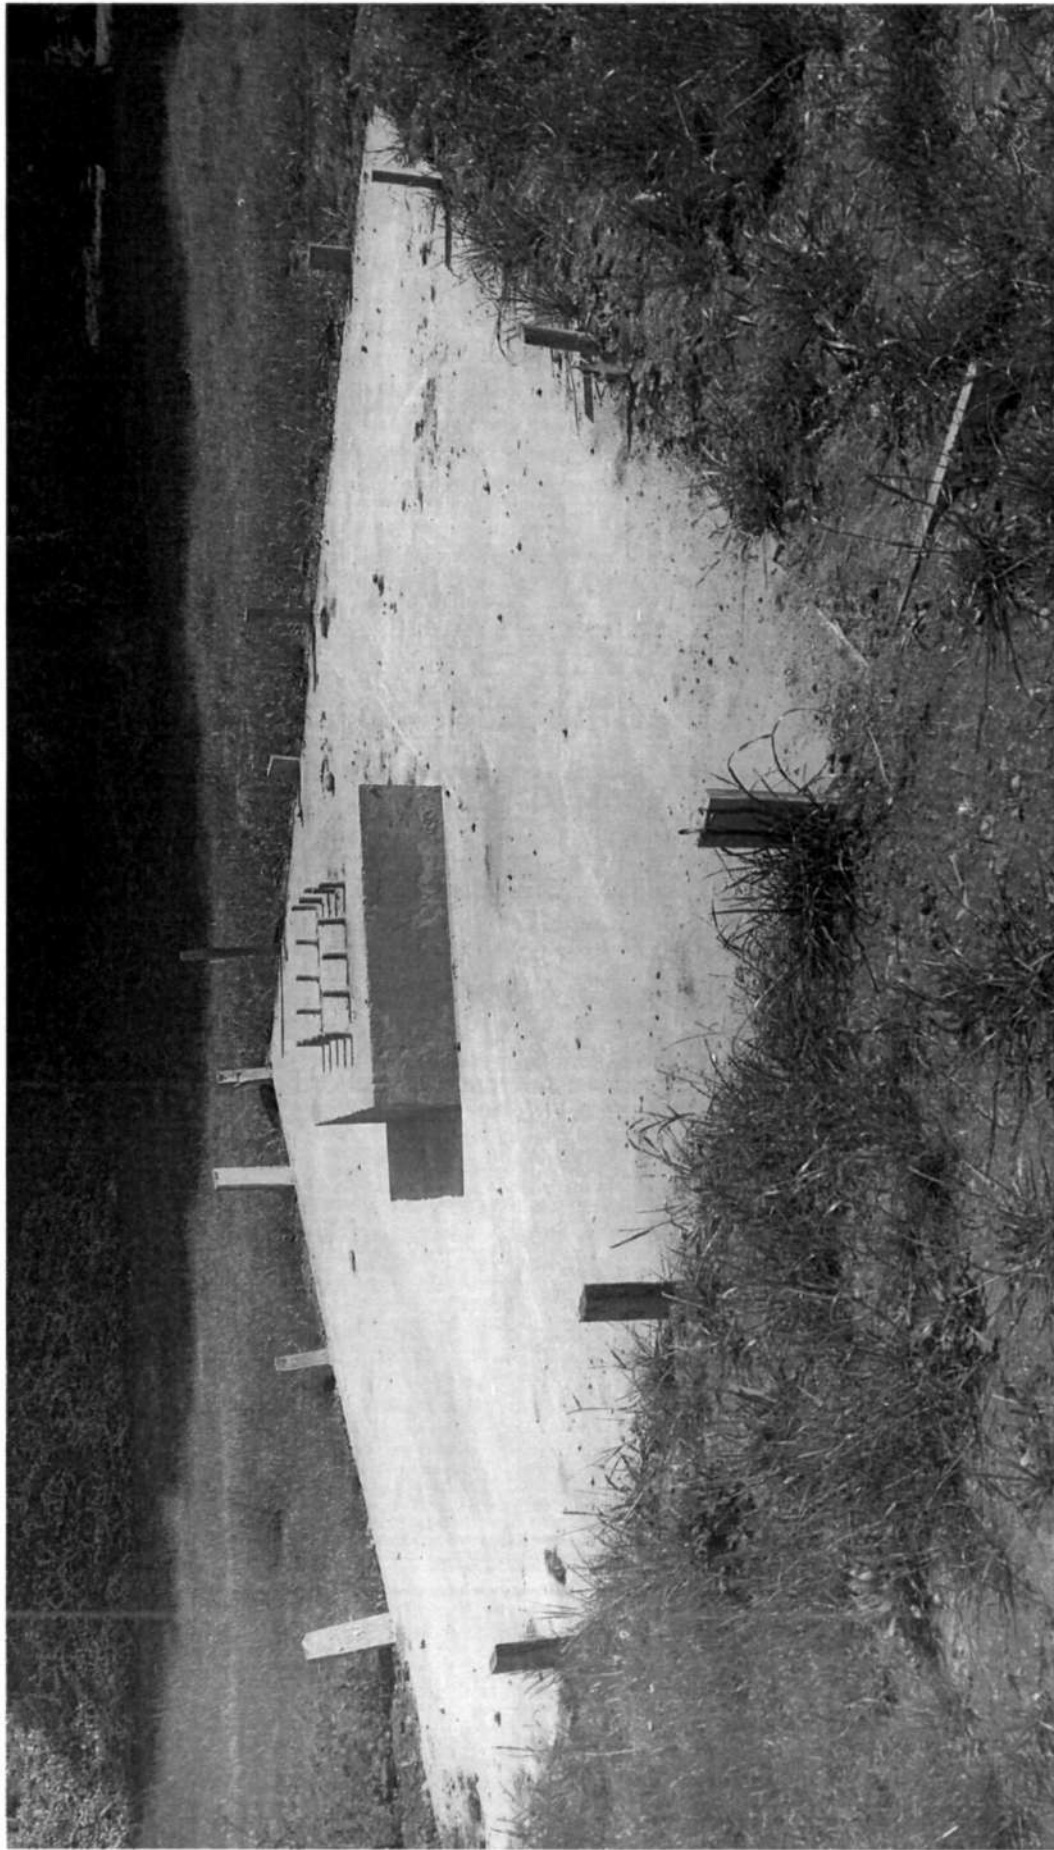

Załącznik NR 9

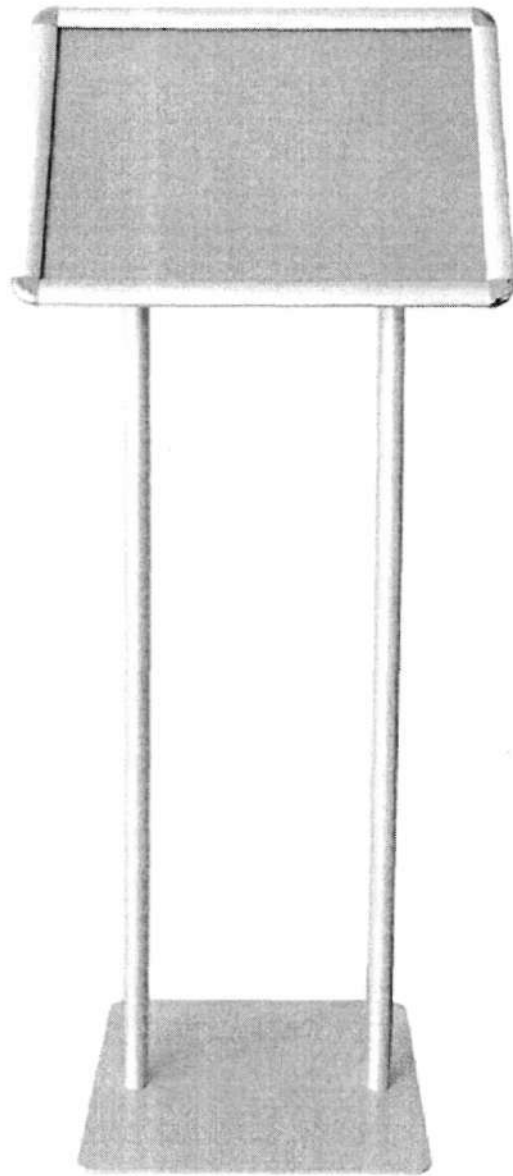

x 2

Treść oraz szczegółowe
technologia wykonania
w uzgodnieniu z Zamawiającym.