



| | | | |
|---------------|----------------------------------|--------|-------------|
| INWESTOR | MIASTO I GMINA DEBRZNO | | |
| ADRES | 77 - 310 DEBRZNO UL. KRÓLEWSKA 8 | | |
| PRZEDMIOT | PRZEKRÓJ A I B | | |
| PROJEKTANT | JERZY STRÓŻYK | | |
| SKALA | 1 : 50 | DATA | MARZEC 2007 |
| IŁOŚĆ ARKUSZY | | ARKUSZ | |

SZCZEGÓŁ "A" I "B"

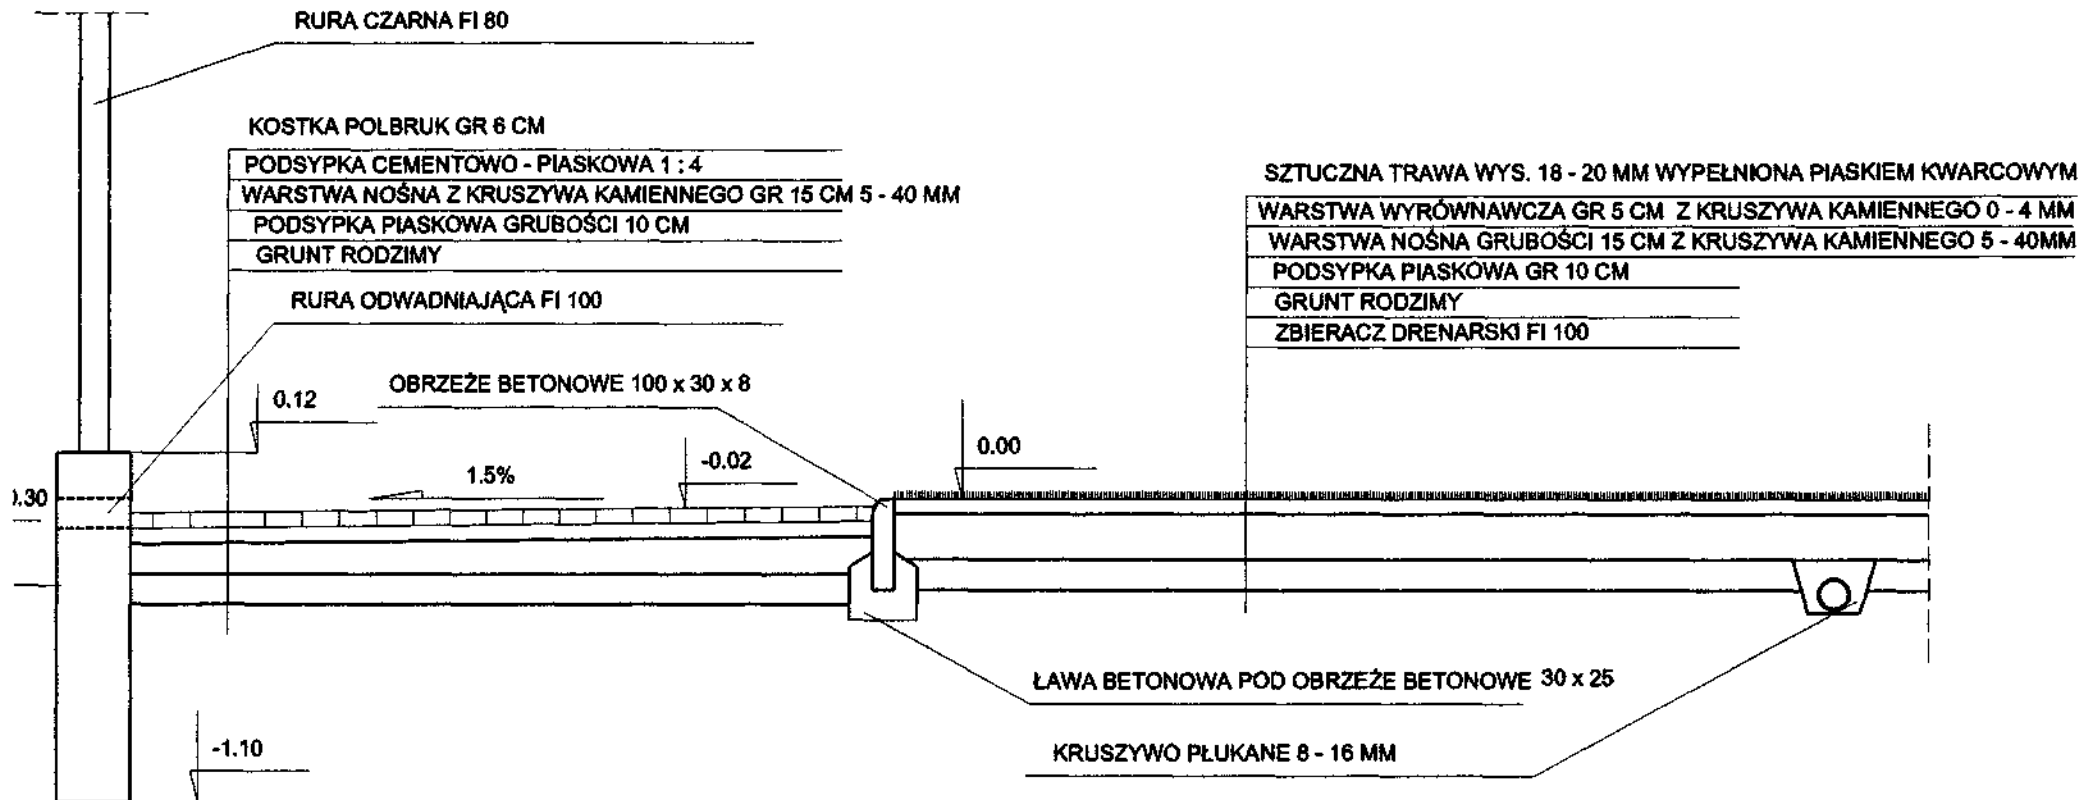

| | | | |
|------------|--------------------------------|--------|-------------|
| INWESTOR | MIASTO I GMINA DEBRZNO | | |
| ADRES | 77-310 DEBRZNO UL. KRÓLEWSKA 8 | | |
| PRZEDMIOT | SZCZEGÓŁ A I B | | |
| PROJEKTANT | JERZY STRÓŻYK | | |
| SKALA | 1 : 25 | DATA | MARZEC 2007 |
| ILOŚĆ ARK. | | ARKUSZ | |

**PROJEKTOWANA PODBUDOWA POD NAWIERZCHNIĘ
SZTUCZNEJ TRAWY**

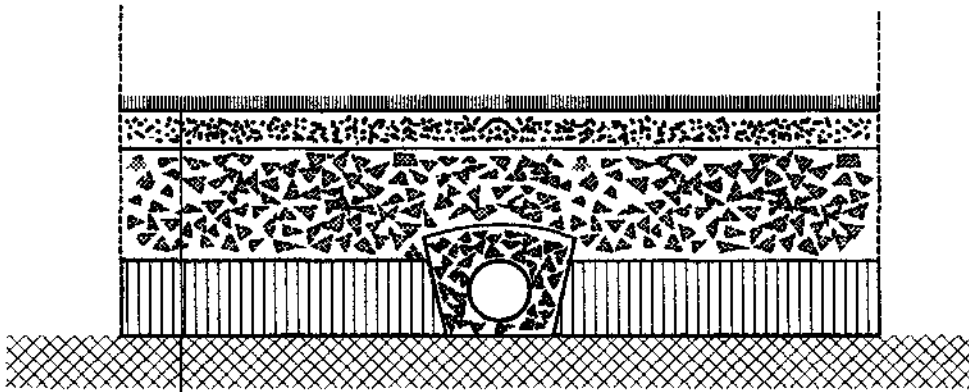

SZTUCZNA TRAWA WYSOKOŚCI 20 MM WYPEŁNIONA PIASKIEM KWARCOWYM

WARSTWA WYRÓWNAWCZA O GRUBOŚCI 5 CM (KRUSZYWO KAMIENNE 0 - 4 MM)

WARSTWA NOŚNA O GRUBOŚCI 15 CM KRUSZYWO KAMIENNE 5 - 40 MM


PODSYPKA PIASKOWA GR 10 CM WARSTWA FILTRACYJNA

GRUNT RODZIMY

DREN PŁASTYKOWY O ŚREDNICY 65 MM

OBSYPKA DRENU WARSTWĄ FILTRACYJNĄ ŻWIR PŁUKANY GRANULACJI 8 - 16 MM


OGRODZENIE BOISKA WIELOFUNKCYJNEGO

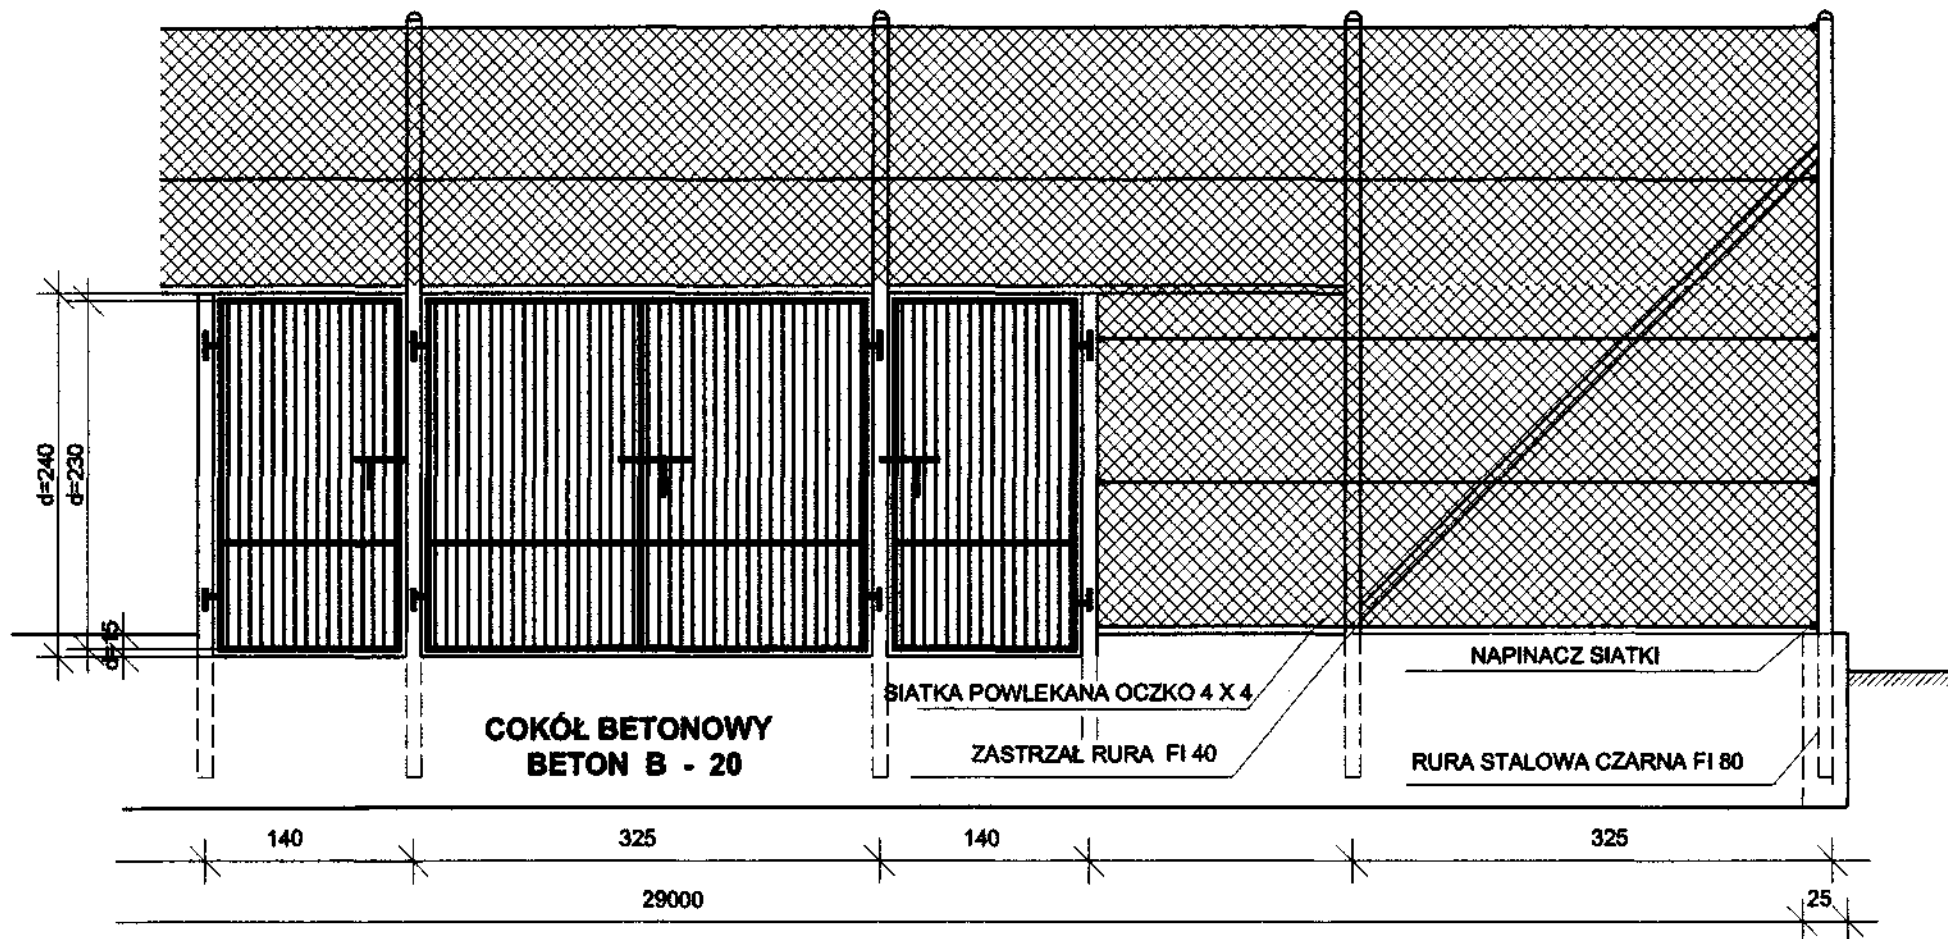

| | | | |
|---------------|----------------------------------|--------|-------------|
| INWESTOR | MIASTO I GMINA DEBRZNO | | |
| ADRES | 77 - 310 DEBRZNO UL. KRÓLEWSKA 8 | | |
| PRZEDMIOT | OGRODZENIE BOISKA | | |
| PROJEKTANT | JERZY STRÓŻYK | | |
| SKALA | 1 : 50 | DATA | MARZEC 2007 |
| ILOŚĆ ARKUSZY | | ARKUSZ | |


OGRODZENIE BOISKA WIELOFUNKCYJNEGO

PRZEKRÓJ A - A

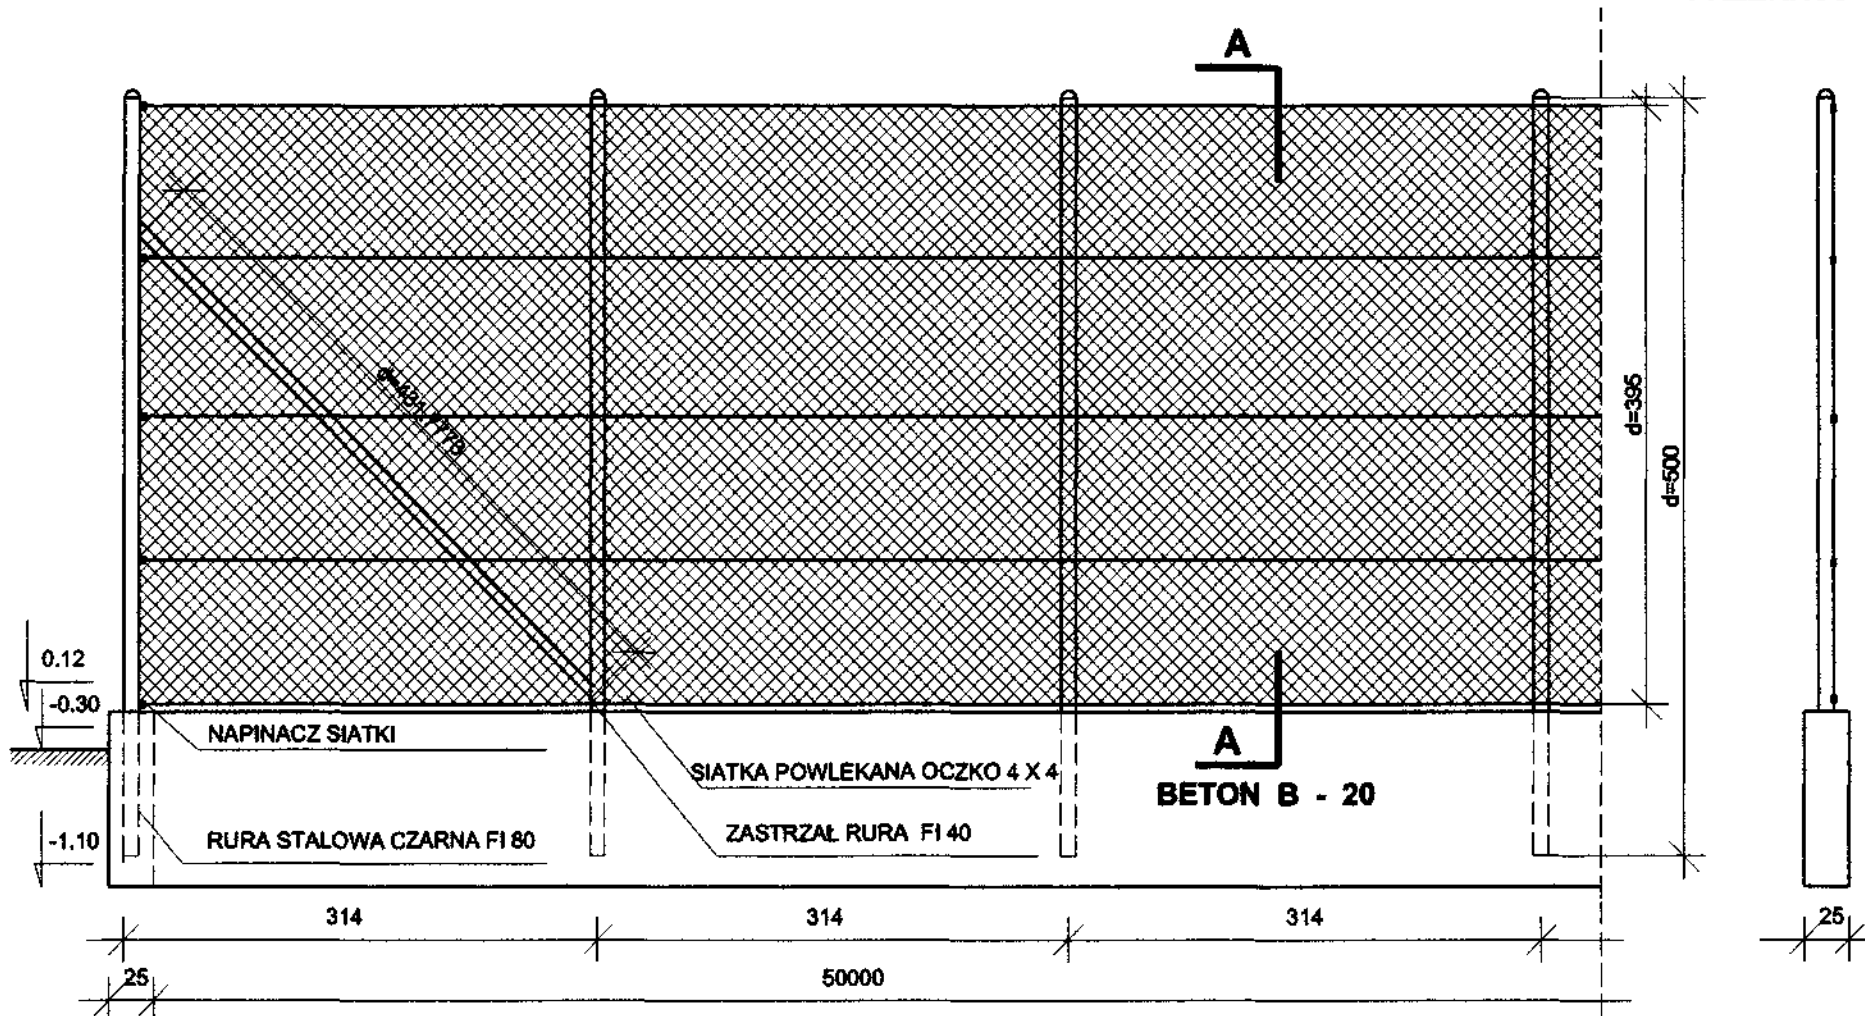


| | | | |
|---------------|----------------------------------|--------|-------------|
| INWESTOR | MIASTO I GMINA DEBRZNO | | |
| ADRES | 77 - 310 DEBRZNO UL. KRÓLEWSKA 8 | | |
| PRZEDMIOT | OGRODZENIE BOISKA | | |
| PROJEKTANT | JERZY STRÓŻYK | | |
| SKALA | 1 : 50 | DATA | MARZEC 2007 |
| ILOŚĆ ARKUSZY | | ARKUSZ | |

SCHEMAT DRENAŻU BOISKA WIELOFUNKCYJNEGO Z NAWIERZCHNIĄ PRZEPUSZCZALNĄ

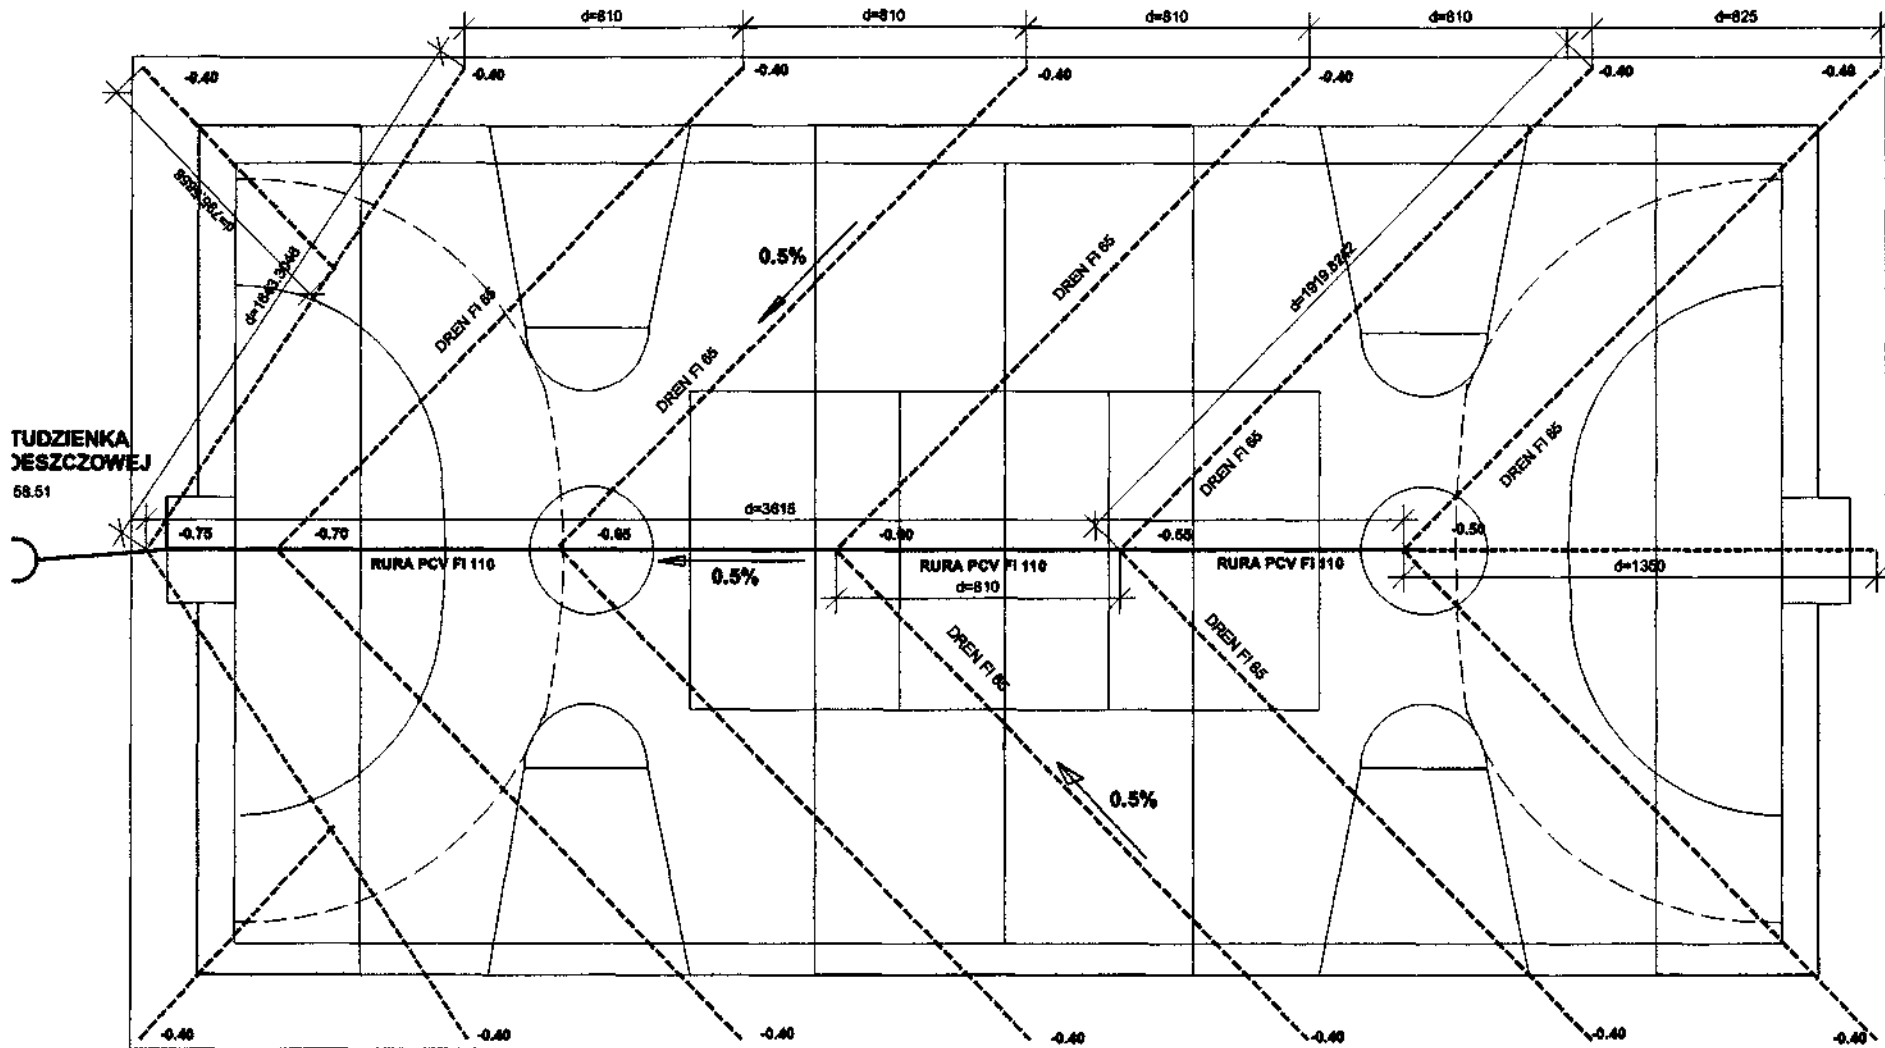


| | | | |
|---------------|--------------------------------|--------|-------------|
| INWESTOR | MIASTO I GMINA DEBRZNO | | |
| ADRES | 77-310 DEBRZNO UL. KRÓLEWSKA 8 | | |
| PRZEDMIOT | ODWODNIENIE BOISKA | | |
| PROJEKTANT | JERZY STRÓŻYK | | |
| SKALA | 1:150 | DATA | MARZEC 2007 |
| IŁOŚĆ ARKUSZY | 1 | ARKUSZ | 1 |

NAWIERZCHNIA Z KOSTKI POLBRUK

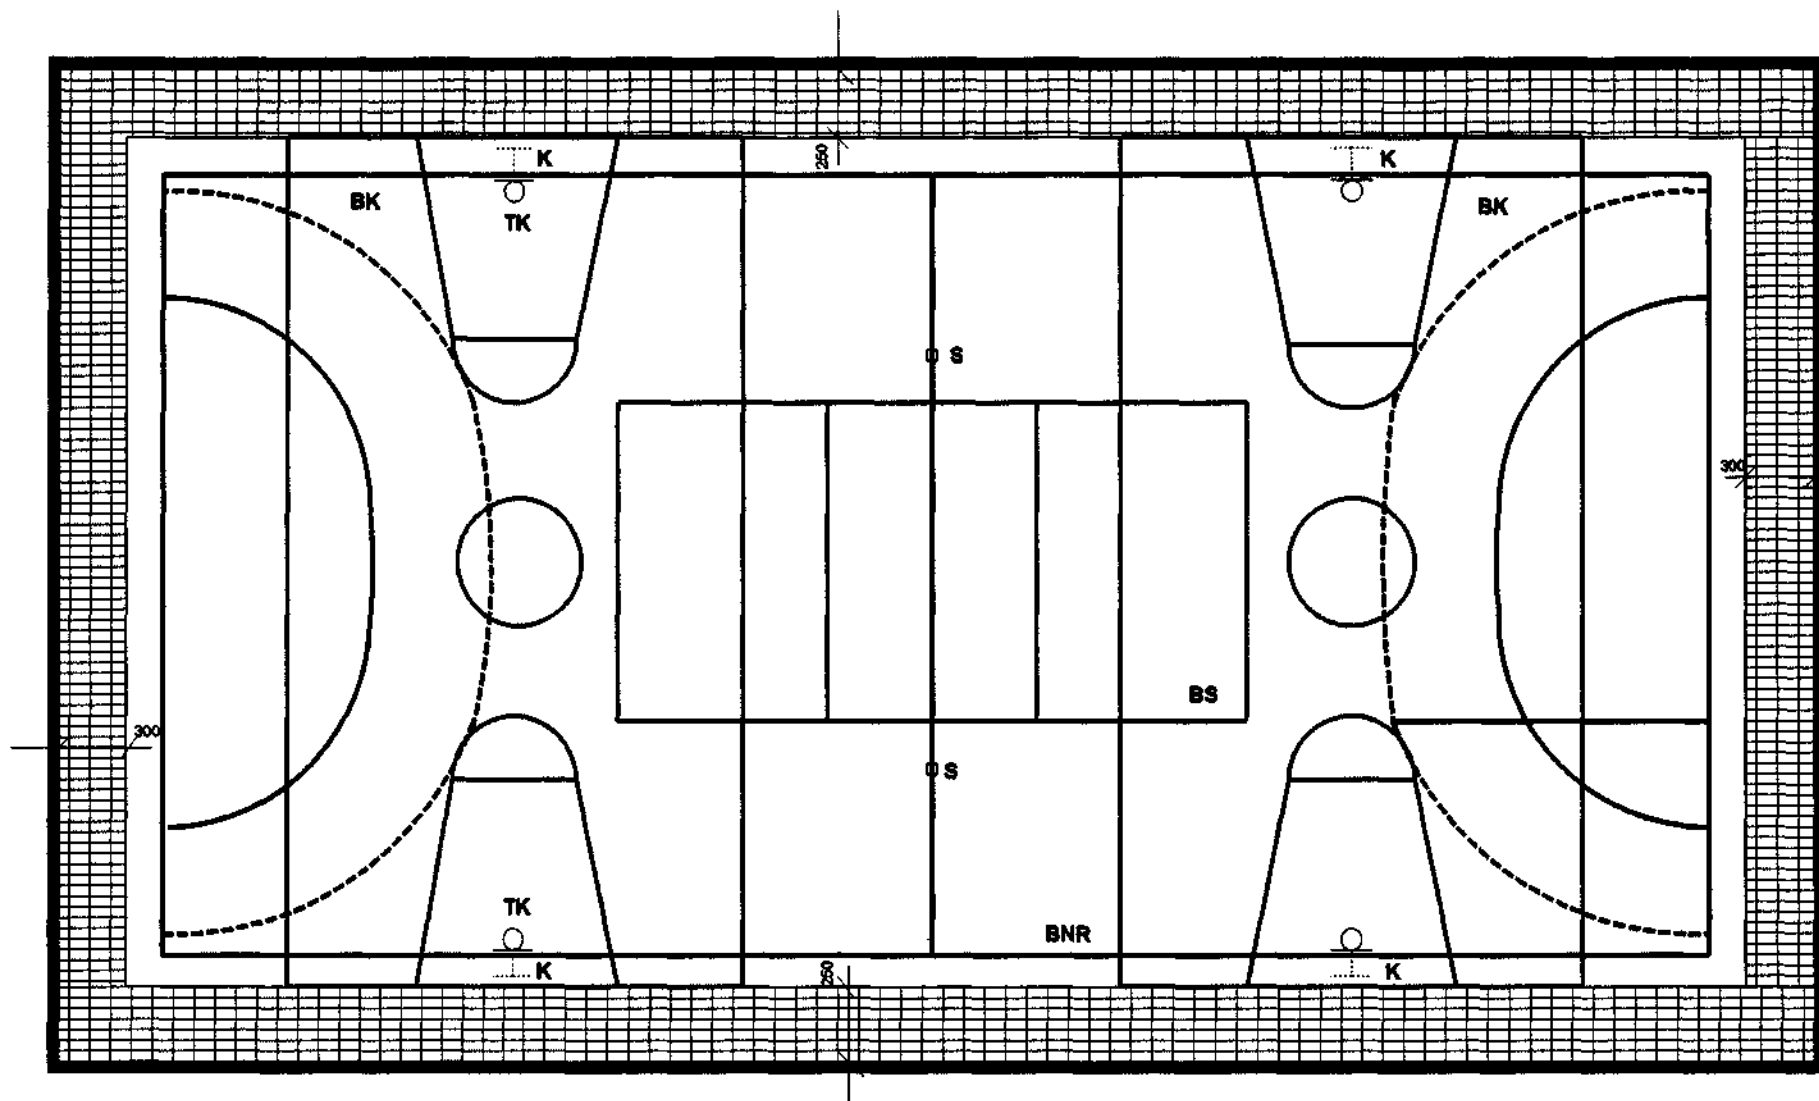

| | | | |
|---------------|--------------------------------|--------|-------------|
| INWESTOR | MIASTO I GMINA DEBRZNO | | |
| ADRES | 77-310 DEBRZNO UL. KRÓLEWSKA 8 | | |
| PRZEDMIOT | CHODNIKI | | |
| PROJEKTANT | JERZY STRÓŻYK | | |
| SKALA | 1:150 | DATA | MARZEC 2007 |
| ILOŚĆ ARKUSZY | 1 | ARKUSZ | 1 |

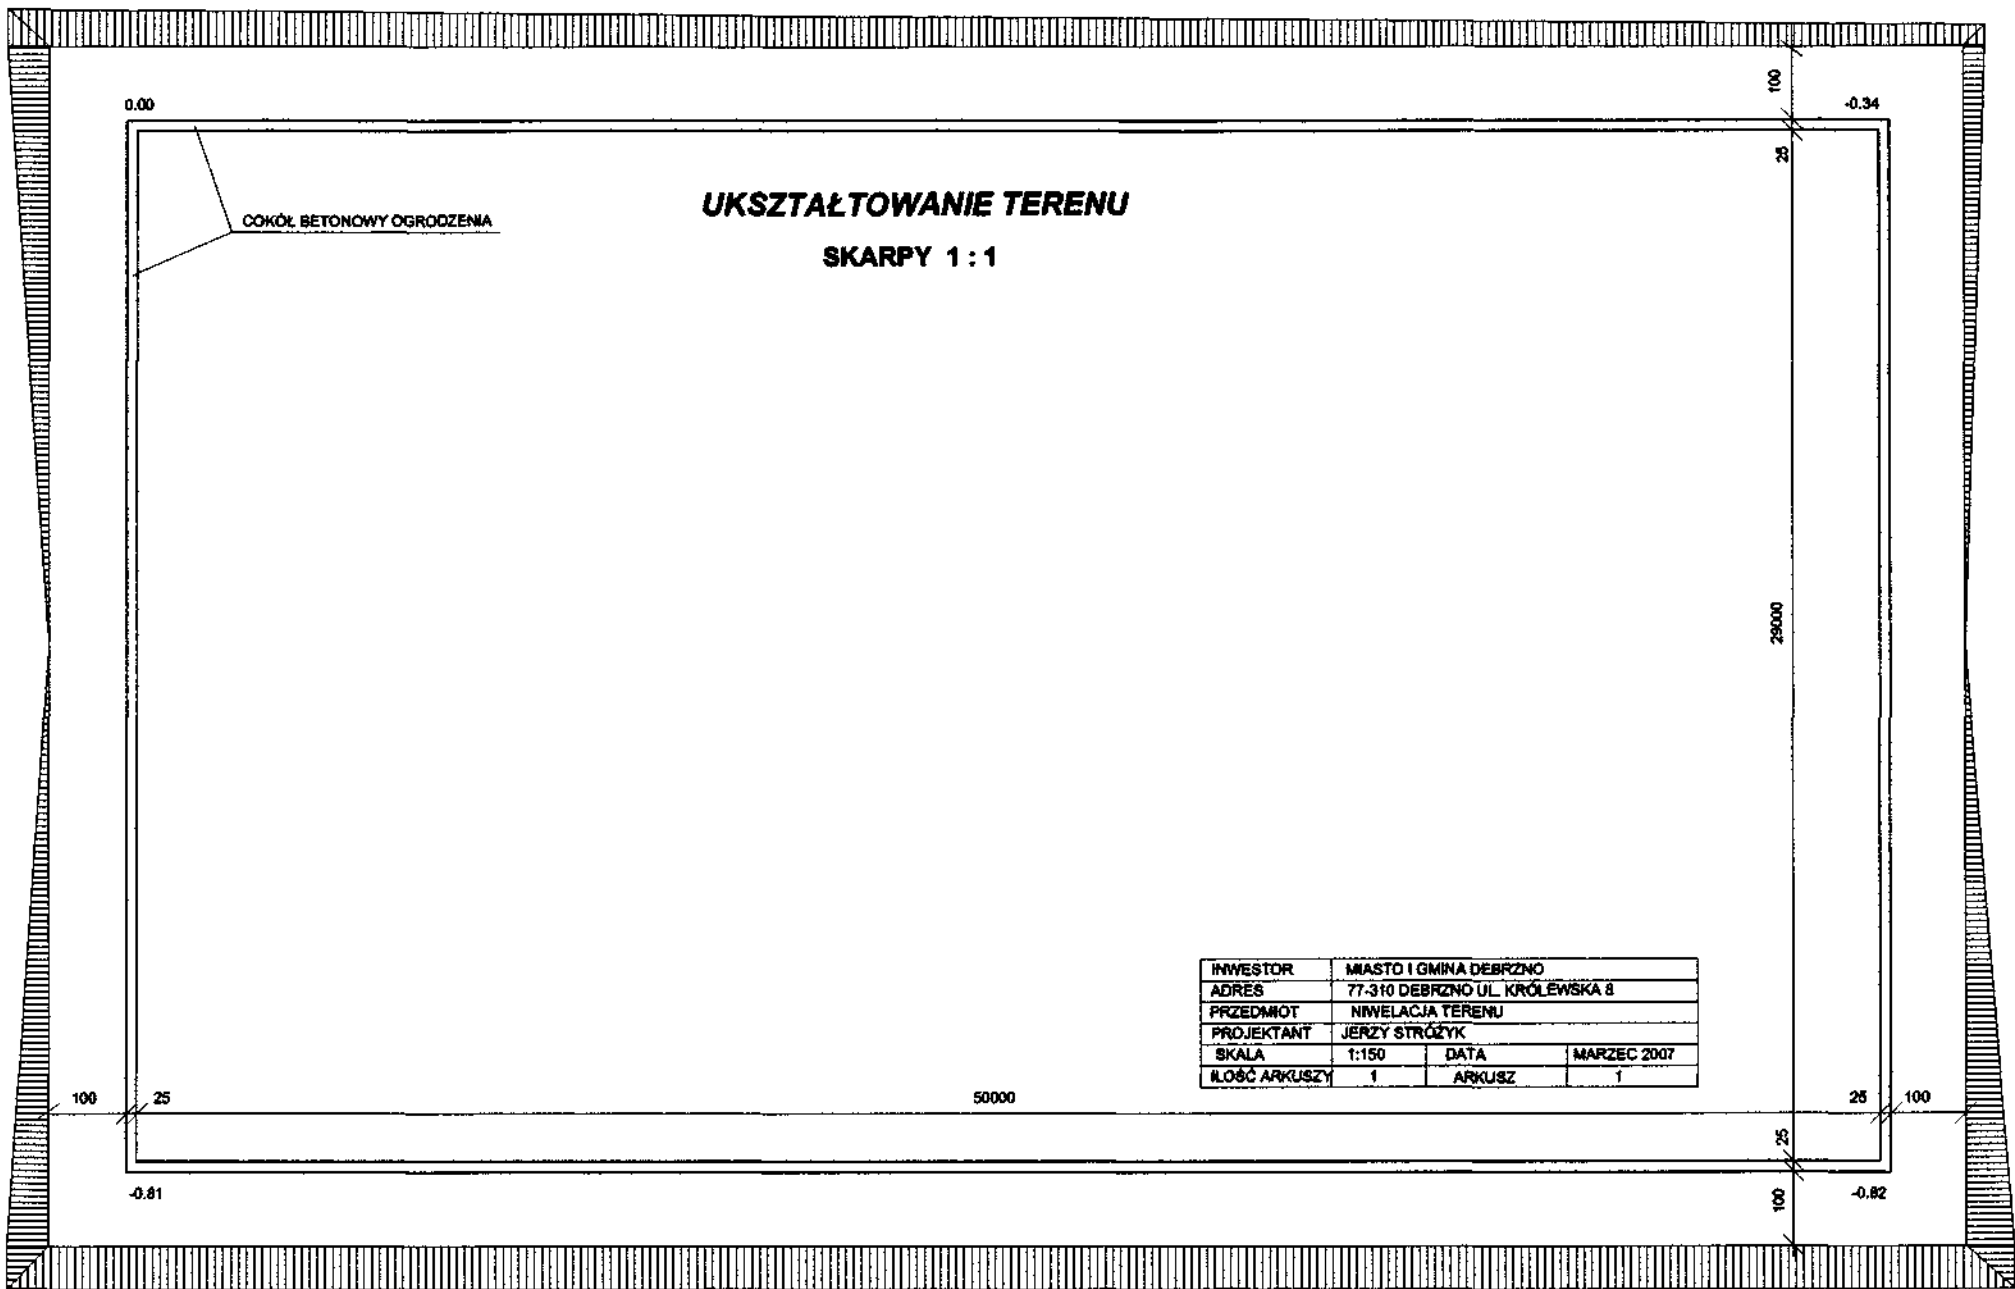

UKSZTAŁTOWANIE TERENU
SKARPY 1:1

COKÓŁ BETONOWY OGRÓDZENIA

| | | | |
|---------------|--------------------------------|--------|-------------|
| INWESTOR | MIASTO I GMINA DEBRZNO | | |
| ADRES | 77-310 DEBRZNO UL. KRÓLEWSKA 8 | | |
| PRZEDMIOT | NIWELACJA TERENU | | |
| PROJEKTANT | JERZY STRÓŻYK | | |
| SKALA | 1:150 | DATA | MARZEC 2007 |
| IŁOŚĆ ARKUSZY | 1 | ARKUSZ | 1 |