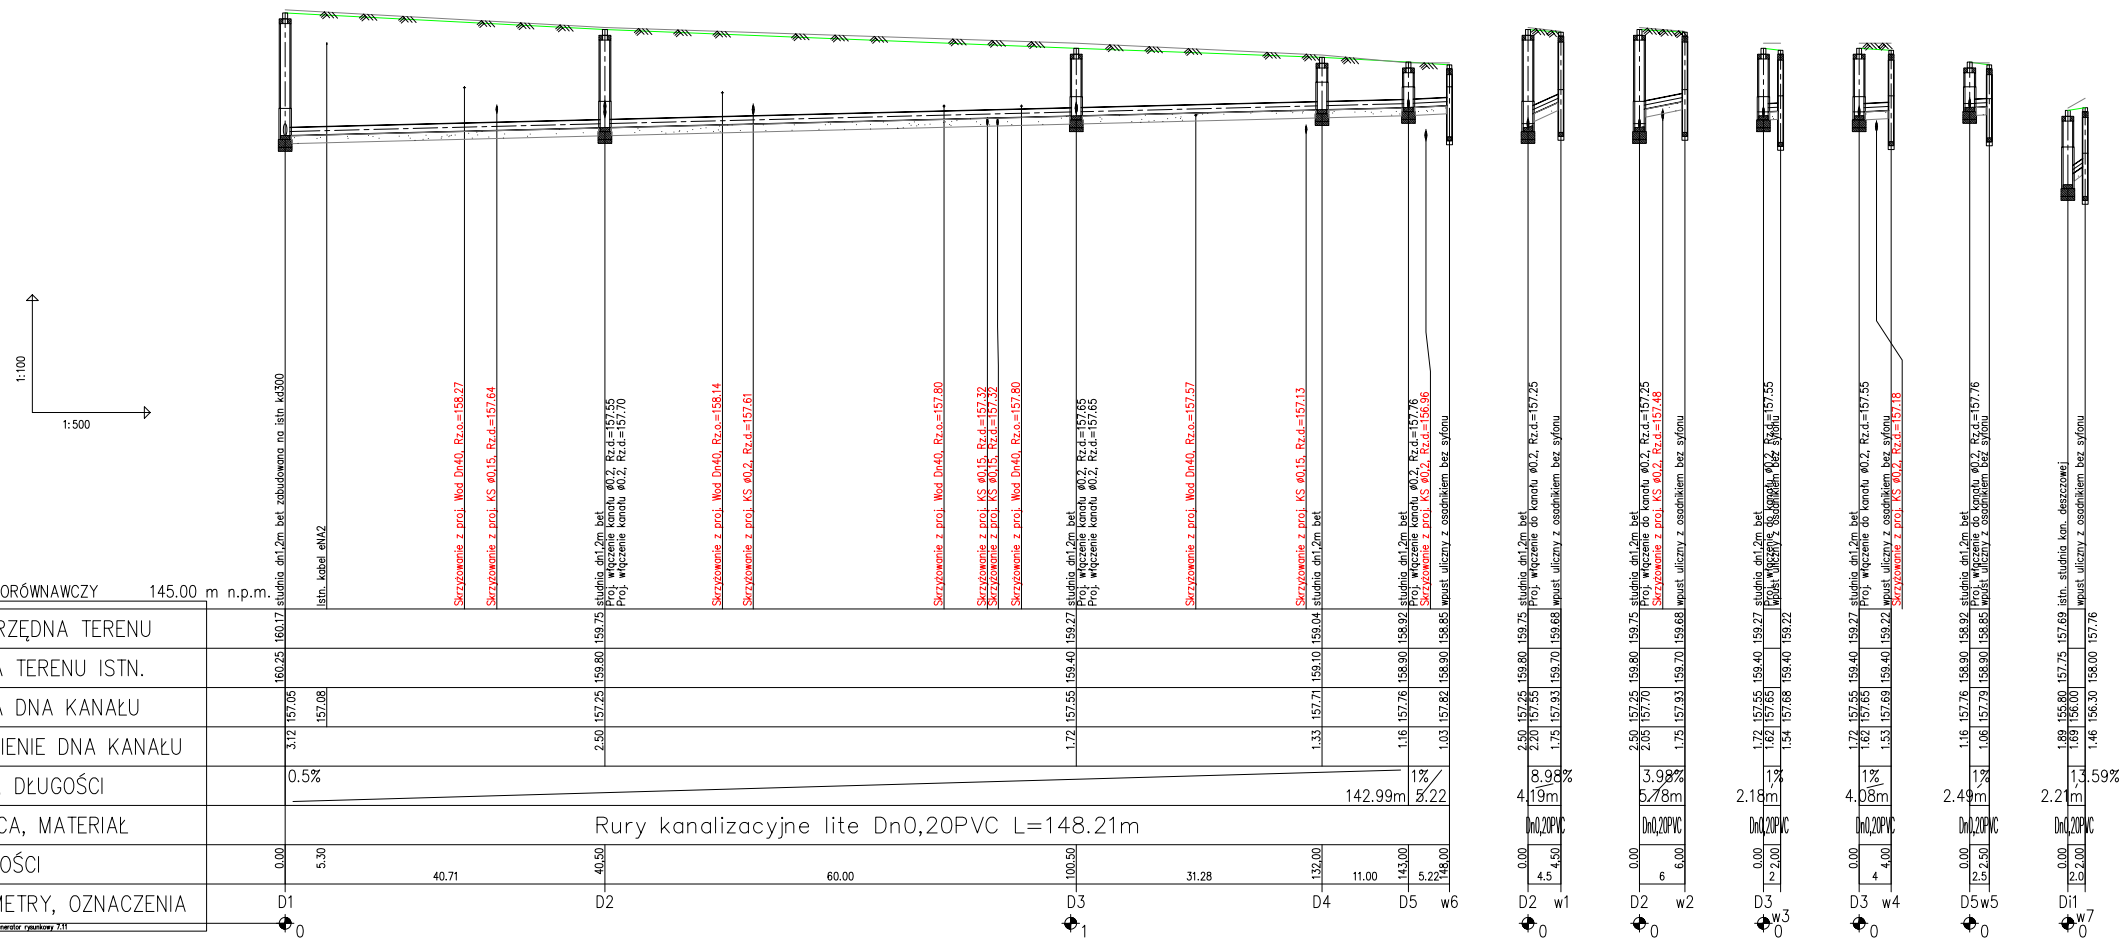

Projekt Budowlano - wykonawczy	Projektował branżę sanitarną: mgr inż. Bogusław Bodarski upr. §2 ust.1 i §13 ust.1 pkt 4 lit. a Sprawdził branżę sanitarną: mgr inż. Marian Szteklo upr. §3 i §13 ust.1 pkt 4 lit. a,b,c.		
Profile podłużne kanalizacji deszczowej			
Adres: Debrzno ul. Woska Polskiego, Mokotowska, Chłopska, Przechodnia	Skala 1:100/500	czerwiec 2007	rys. nr 2