


PROJEKT ZAGOSPODAROWANIA RYS. NR 1 SKALA 1 : 1000
BUDOWA PRZYŁĄCZY KANALIZACJI SANITARNEJ
M. STARE GRONOWO GM. DEBRZNO

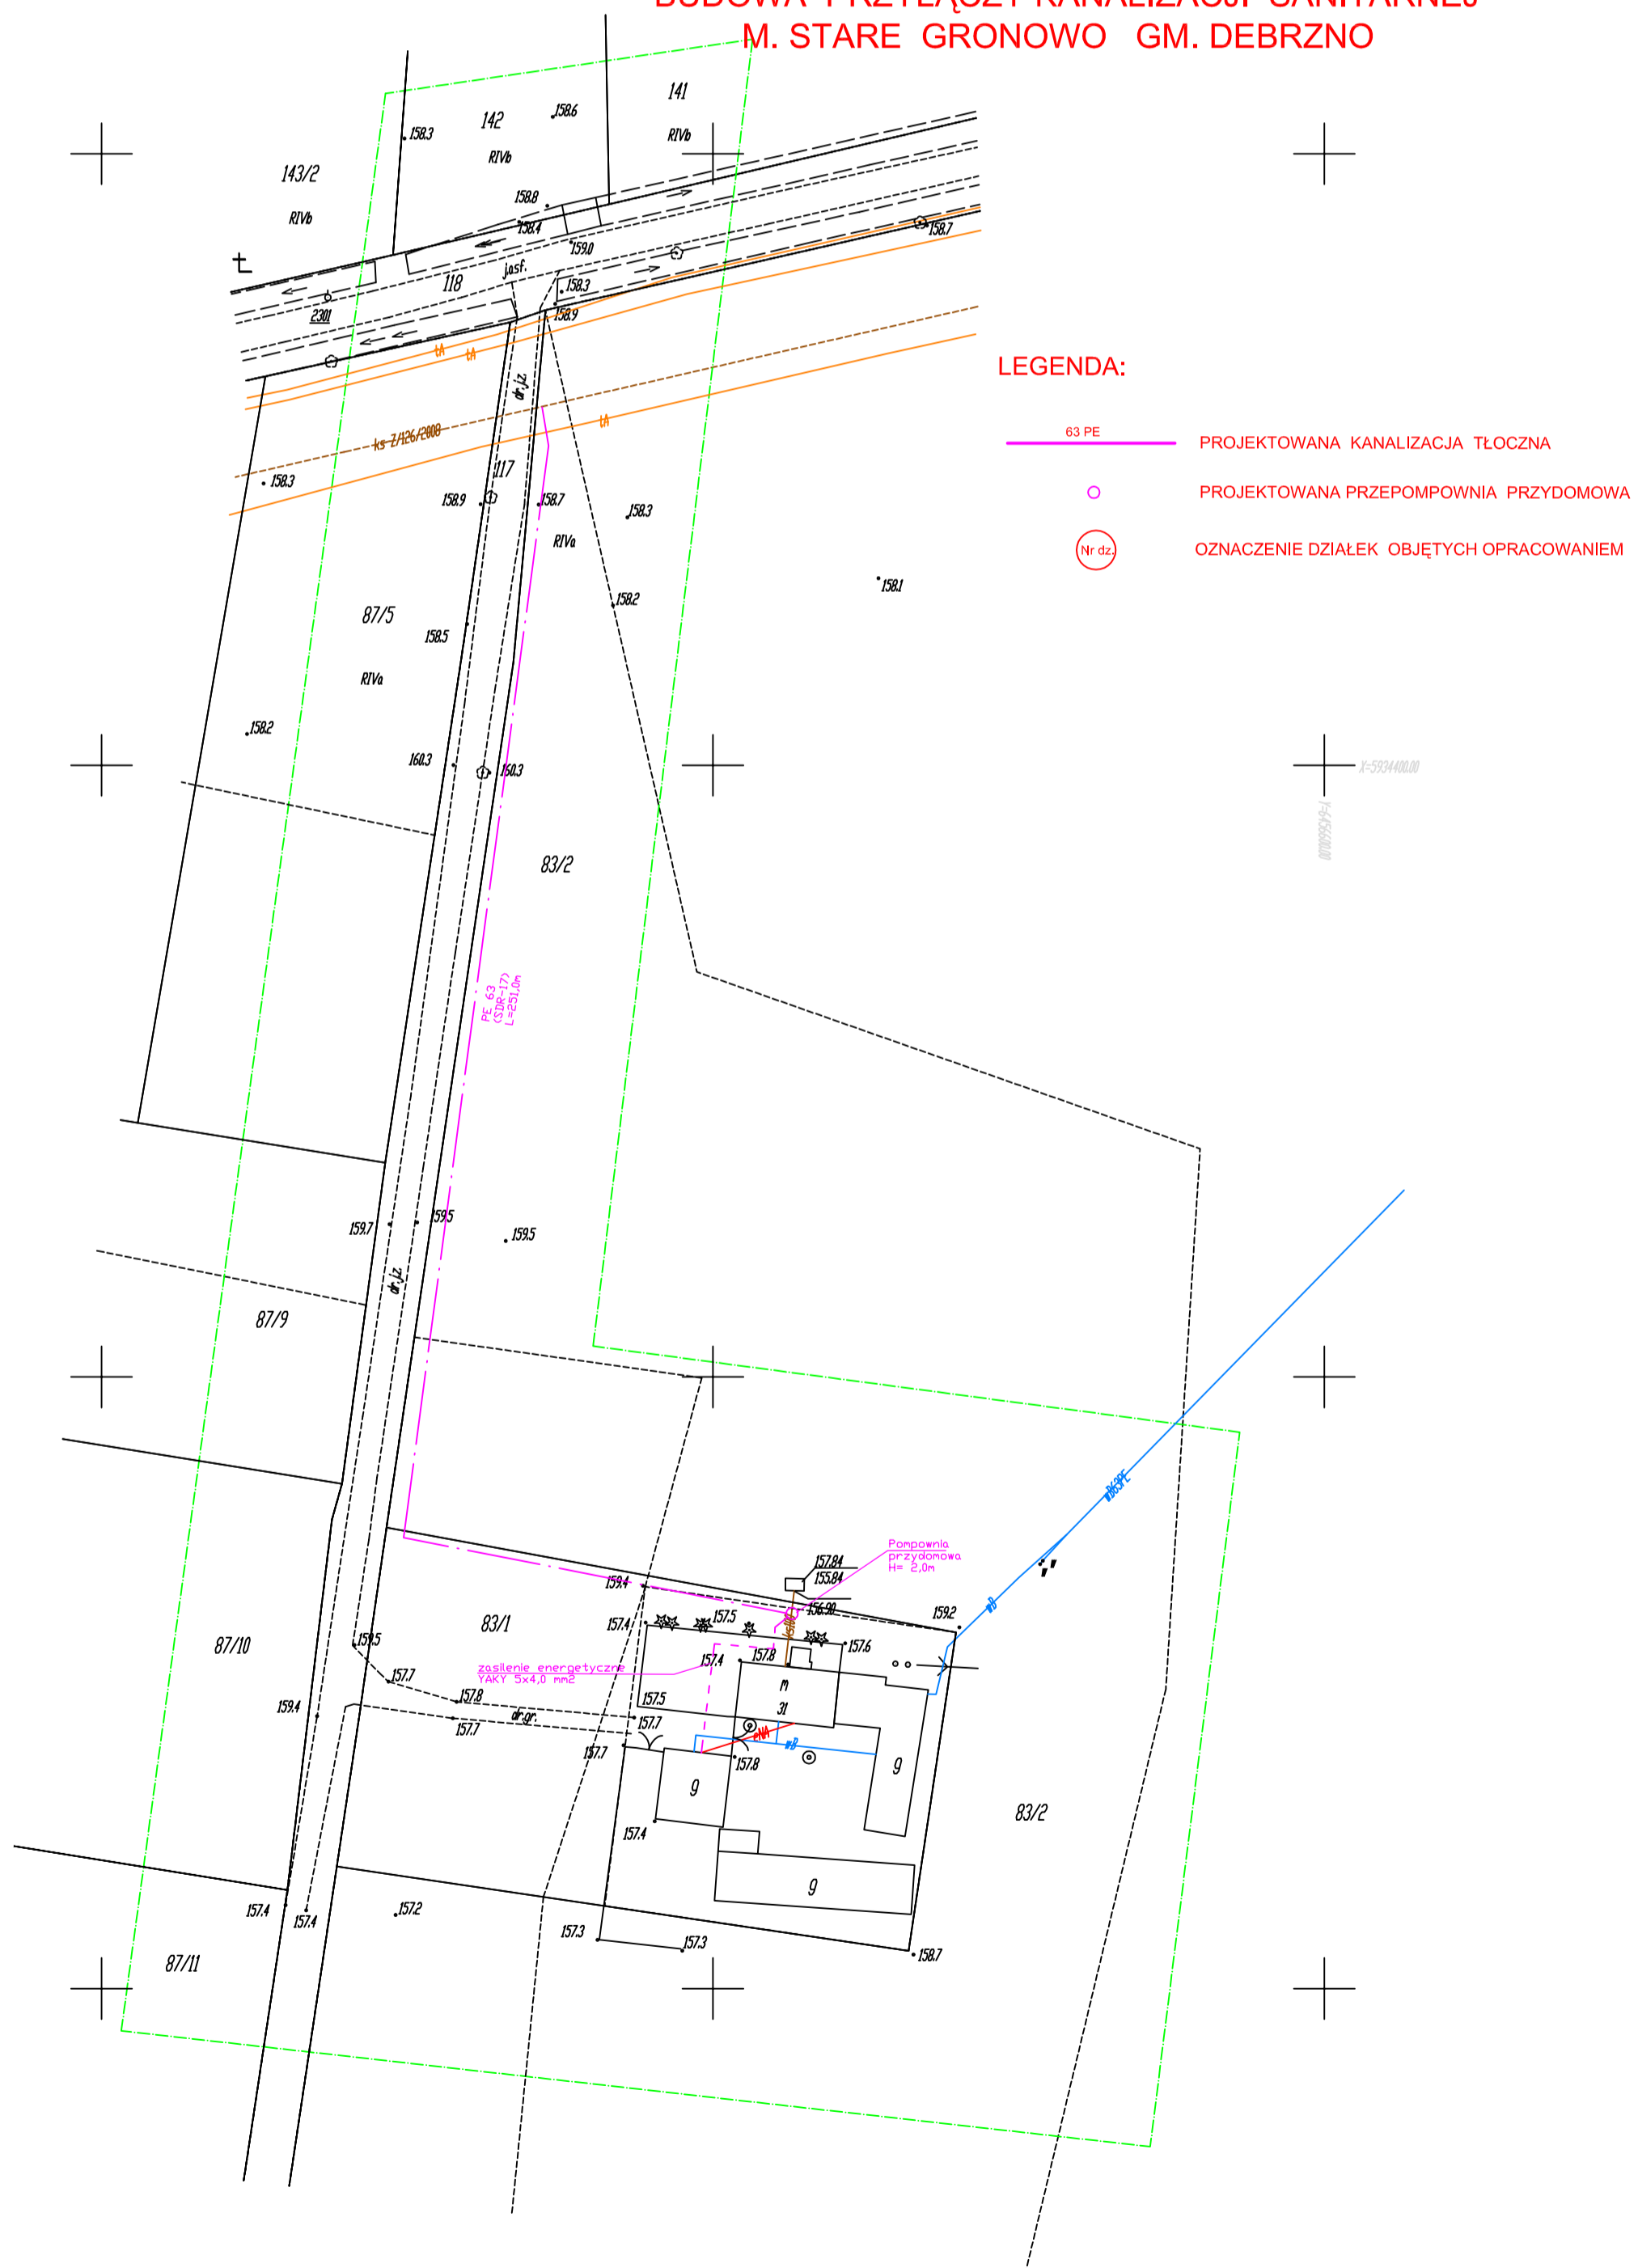

LEGENDA:

- 63 PE PROJEKTOWANA KANALIZACJA TŁOCZNA
- PROJEKTOWANA PRZEPOMPOWNIA PRZYDOMOWA
- (Nr dz.) OZNACZENIE DZIAŁEK OBJĘTYCH OPRACOWANIEM