


PROJEKT ZAGOSPODAROWANIA RYS. NR 2 SKALA 1 : 1000
BUDOWA PRZYŁĄCZY KANALIZACJI SANITARNEJ
M. STARE GRONOWO GM. DEBRZNO

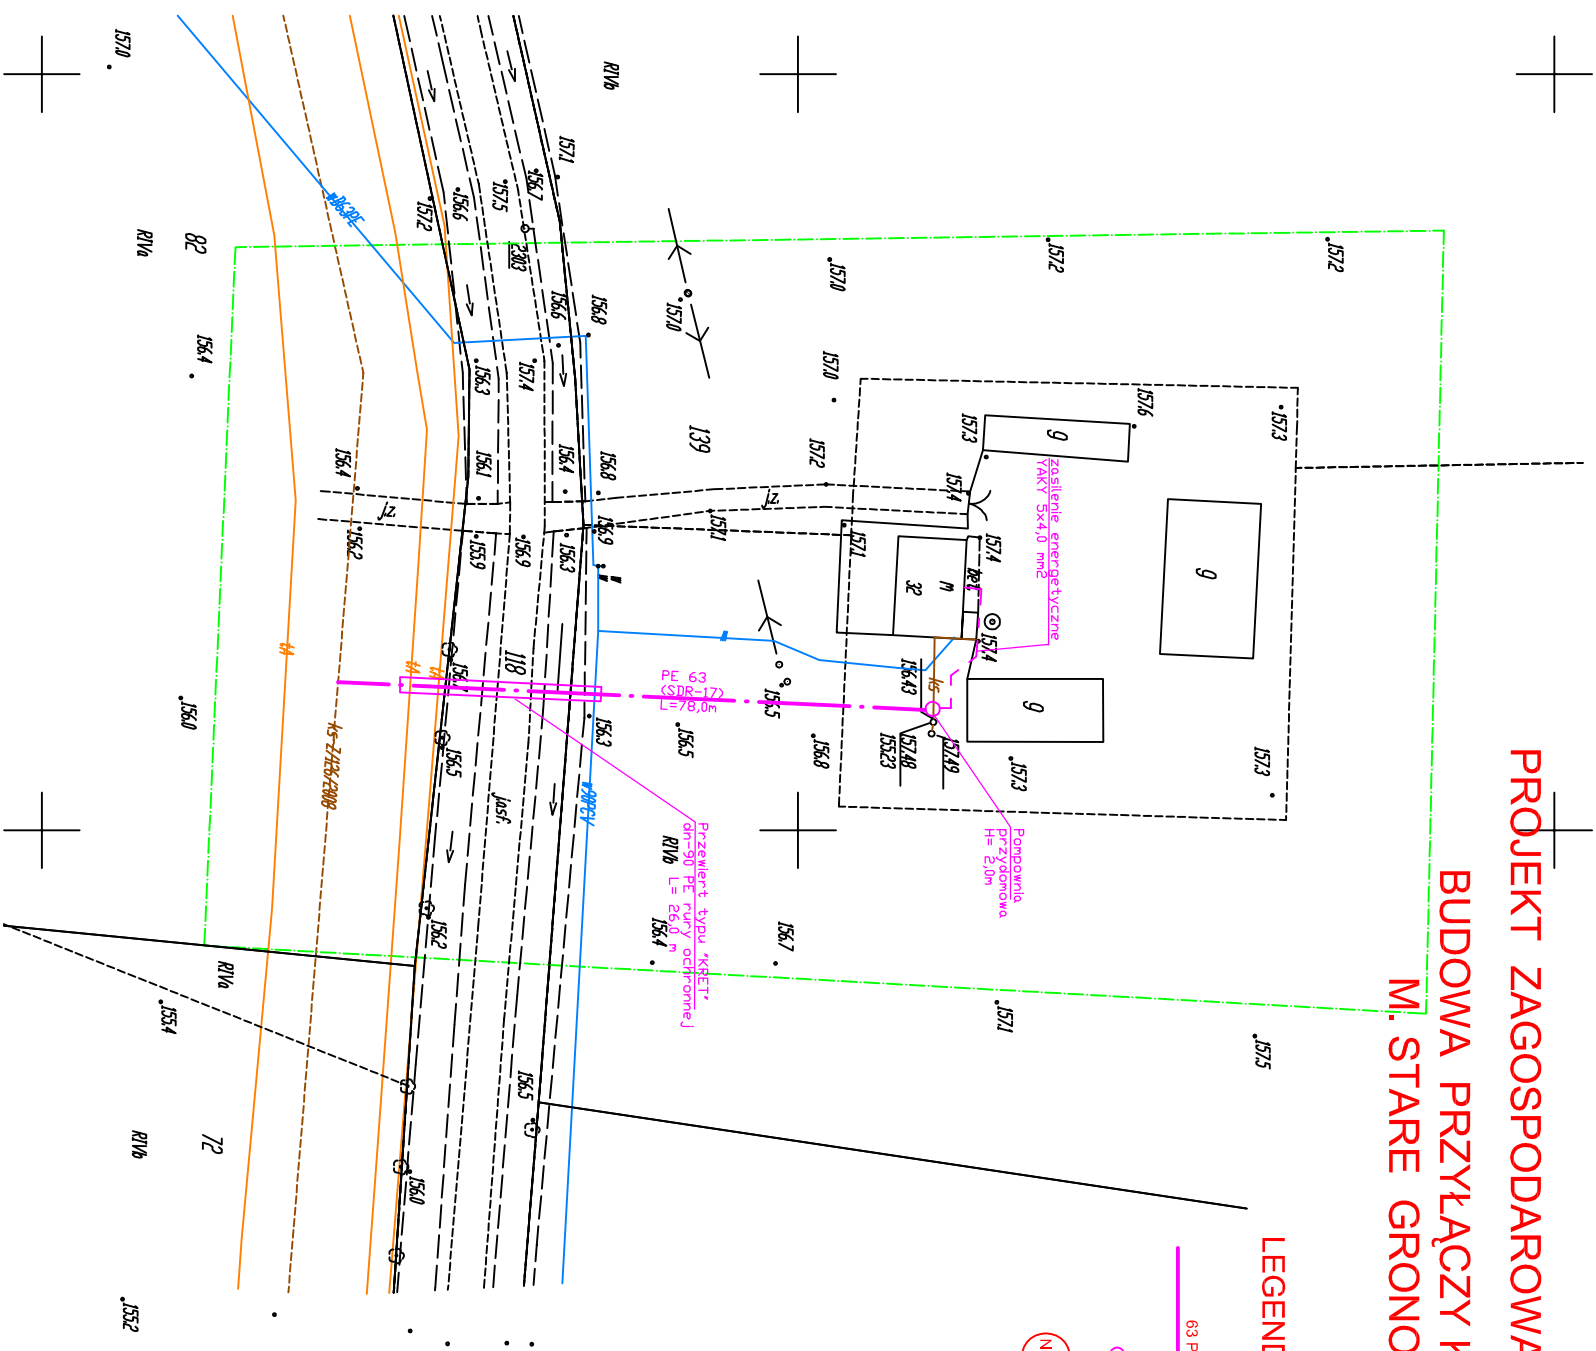

- LEGENDA:**
- 63 PE — PROJEKTOWANA KANALIZACJA TŁOCZNA
 - PROJEKTOWANA PRZEPOMPOWNIA PRZYDOMOWA
 - (Nr.dz) OZNACZENIE DZIAŁEK OBJĘTYCH OPRACOWANIEM

X=374600,00
Y=6457000,00