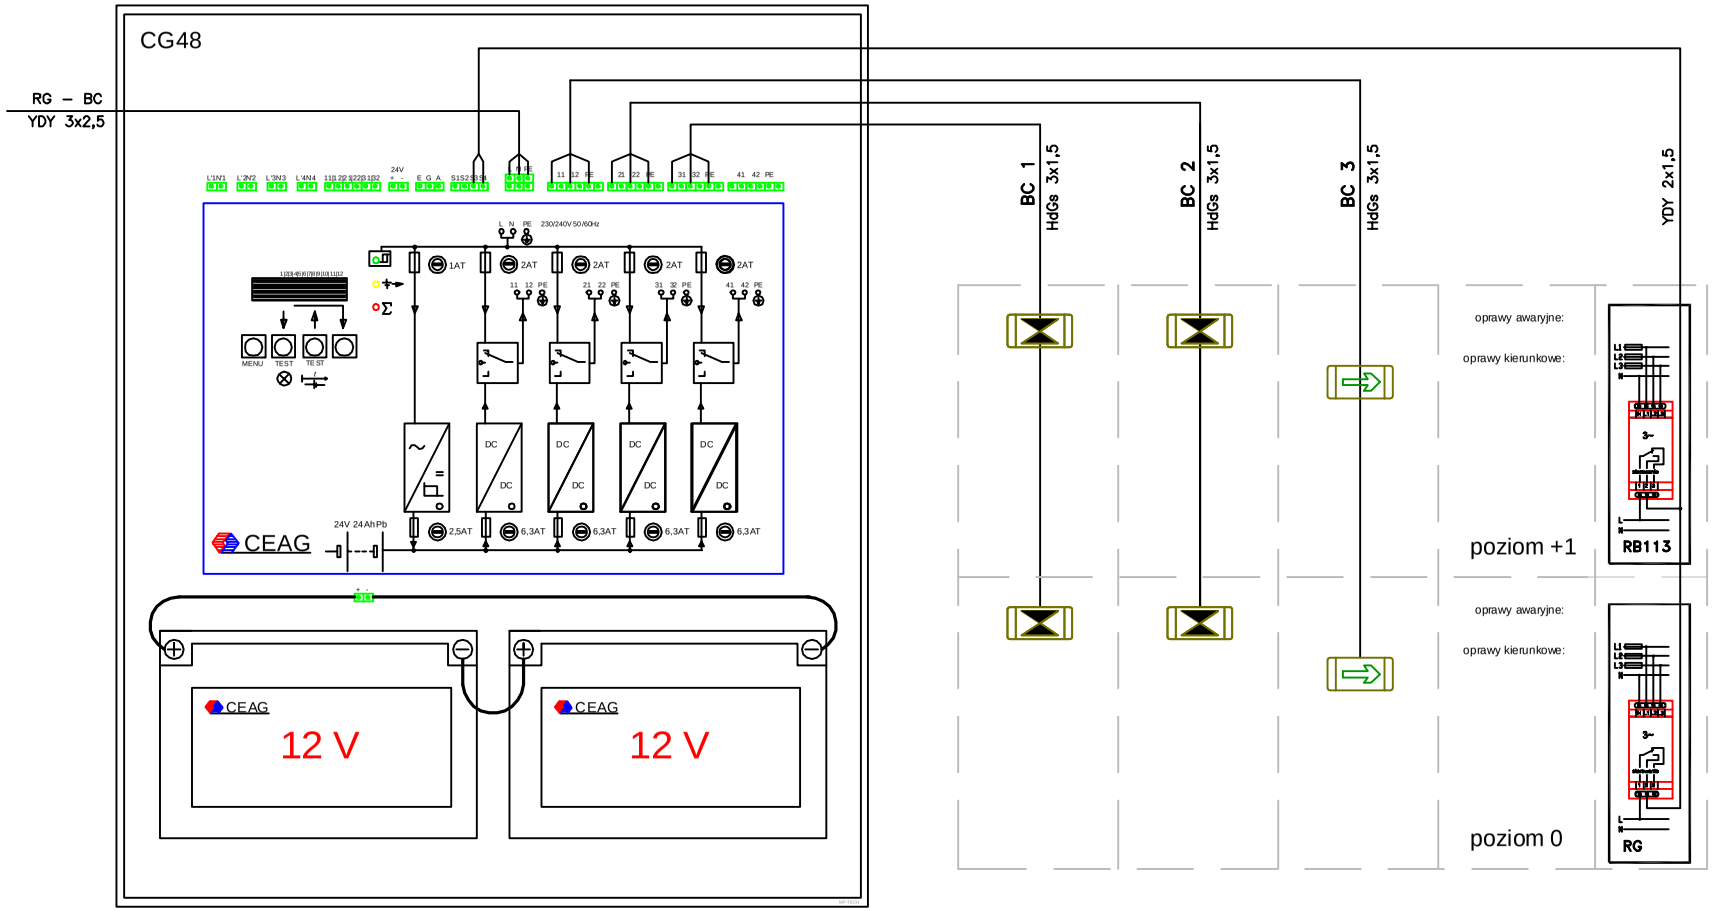

SYSTEM CENTRALNEJ BATERII CeaGuard 48 AS	NR OBWODU	1	2	3	Suma mocy	KONTROLA NAPIĘCIA
AKUMULATORY : 2 x 12V – 10lat OBCIĄŻENIE BAT: MAX 75%	MOC [kW]	0,105	0,105	0,105	0.315 kW	ROZDZIELNICE
WYMIARY (WxSxG) : 400 x 600 x 160 POMIESZCZENIE : ..... PRACA SIECI DC : IT	UWAGI					

NAZWA INWESTYCJI:
INKUBATOR PRZEDSIĘBIORCZOŚCI Z INFRASTRUKTURĄ

ADRES INWESTYCJI:
GMINA DEBRZNO
WIEŚ CIERZNIE
dz. nr
498/4, 498/10, 498/14, 498/16, 498/17

INWESTOR: MIASTO I GMINA DEBRZNO
UL. TRAUGUTTA 2
77-310 DEBRZNO

JEDNOSTKA PROJEKTOWA:
pracownia projektowa
C O L O S S E U M
ul. Tuwima 3A/3 Słupsk 76-200

NAZWA RYSUNKU:
Schemat ideowy oświetlenia awaryjnego

OPRACOWAŁ: mgr inż. Wojciech Czechowicz
DATA: 11.2009

AUTOR: mgr inż. Tomasz Piskorski
upr. nr 8346/232/90
SKALA: .

SPRAWDZIŁ: mgr inż. Zbigniew Wójcik
upr. nr AN/8346/172/86
RYS. NR: E-12