


Wprowadzenie kabla do budynku Inkubatora Przedsiębiorczości w Cierśnie

1796,0

Studnia nr 11
przy budynku Inkubatora
w Cierznie

882,0

1796,0

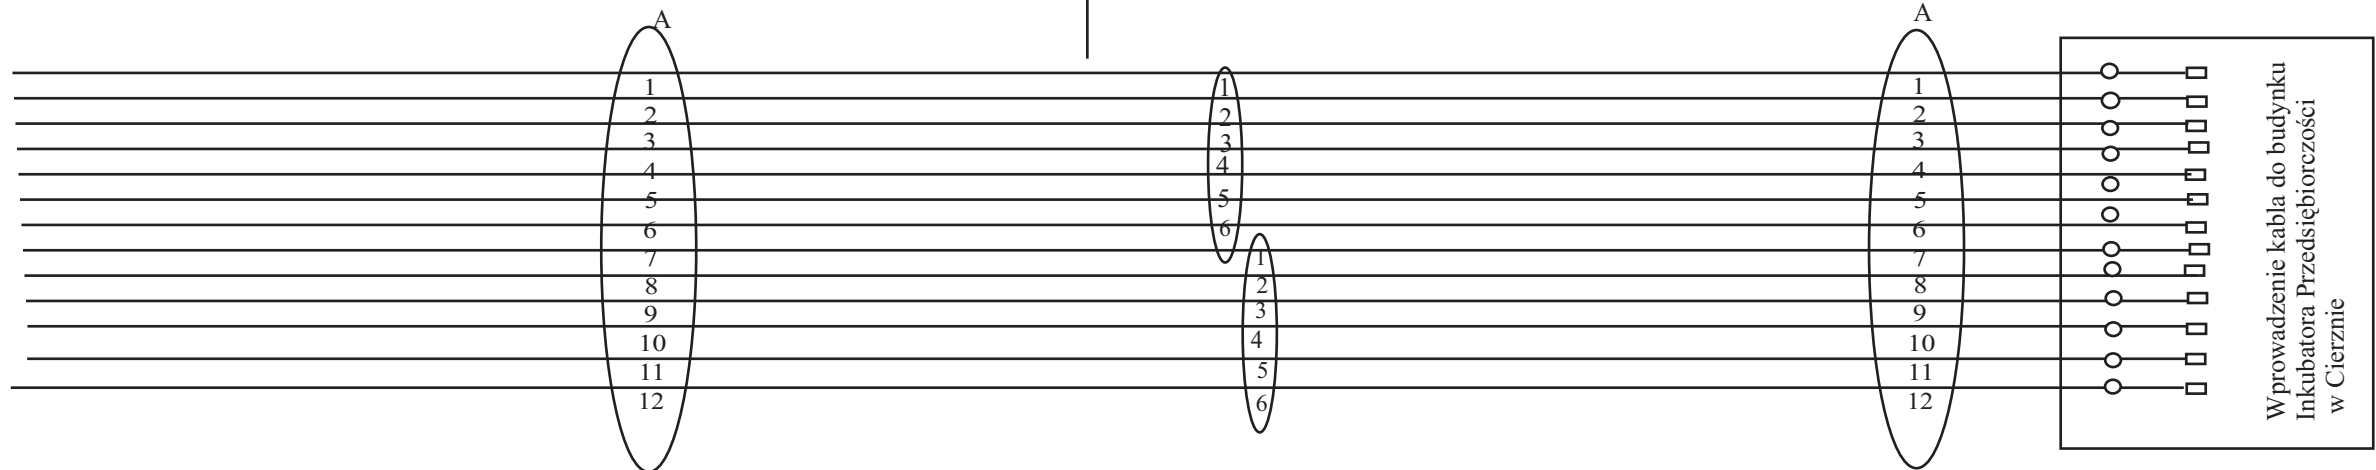

☐ długość optyczna
☐ długość trasowa

| | |
|--|------------------------|
| NAZWA INWESTYCJI; INKUBATOR PRZEDSIĘBIORCZOŚCI Z INFRASTRUKTURĄ | |
| ADRES INWESTYCJI; GMINA DEBRZNO WIEŚ CIERZNIE dz. nr 498/1, 498/2, 498/4, 498/10, 498/12, 498/14, 498/16, 498/17, 498/18 | |
| INWESTOR; MIASTO I GMINA DEBRZNO UL. TRAUGUTTA 2 77-310 DEBRZNO | |
| JEDNOSTKA PROJEKTOWA; pracownia projektowa COLOSSEUM ul. Tuwima 3A Słupsk 76-200 | |
| NAZWA RYSUNKU Schemat optyczny projektowanego kabla światłowodowego | |
| Opracował inż. Irena Żądelek Nr upr. 0235/96/U | Data 12.2009 |
| Autor inż. Irena Żądelek Nr upr. 0235/96/U | Skala |
| Sprawdził inż. Krystian Czapiewski Nr upr. 020/96/U | RYS. NR 7.4 |