

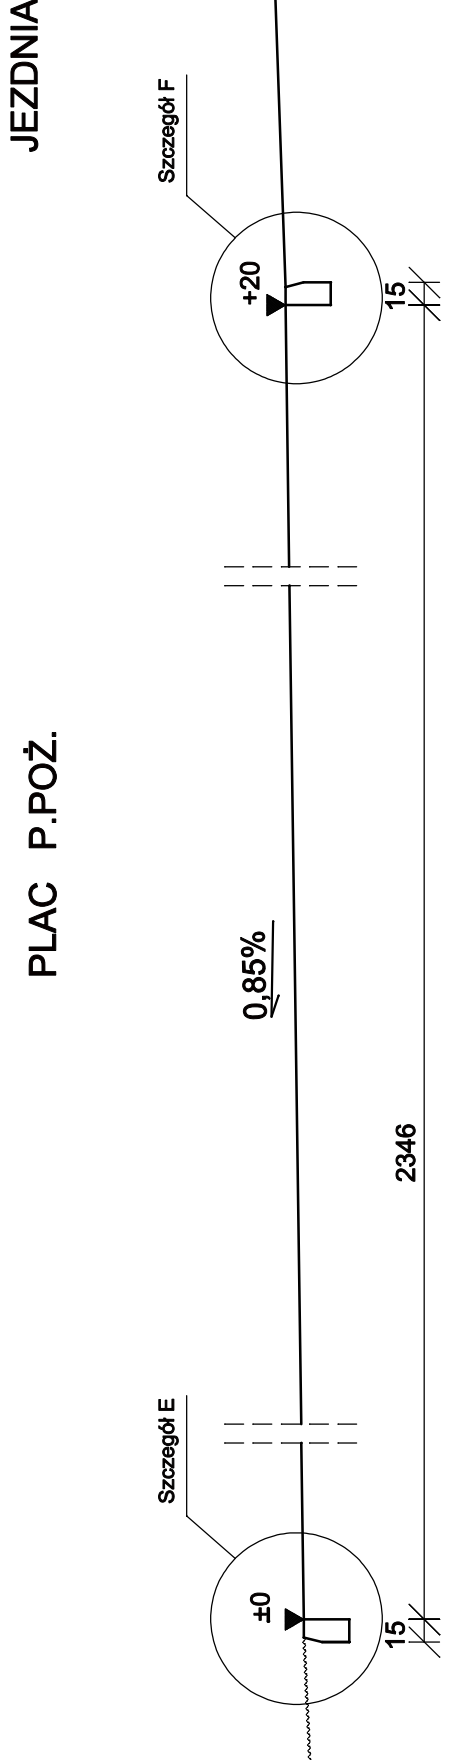


PRZEKROJE NORMALNE SKALA 1:50

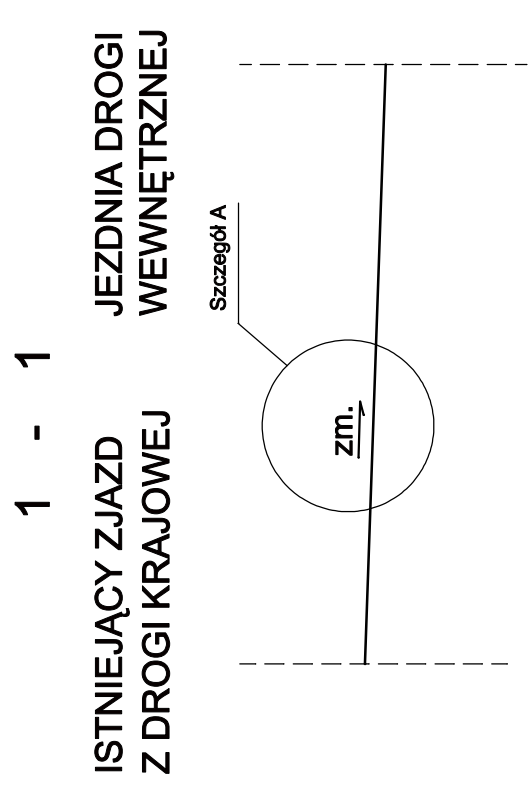


SZCZEGÓŁY KONSTRUKCYJNE SKALA 1:20


Szczegół A

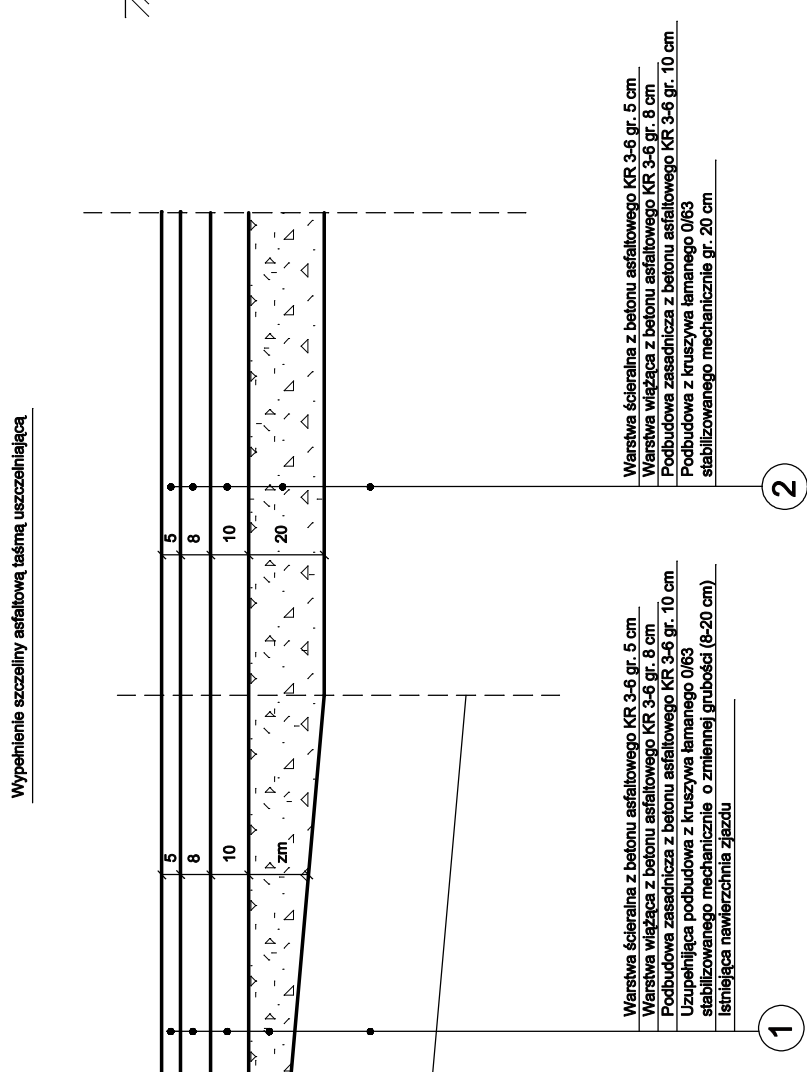


Szczegół B

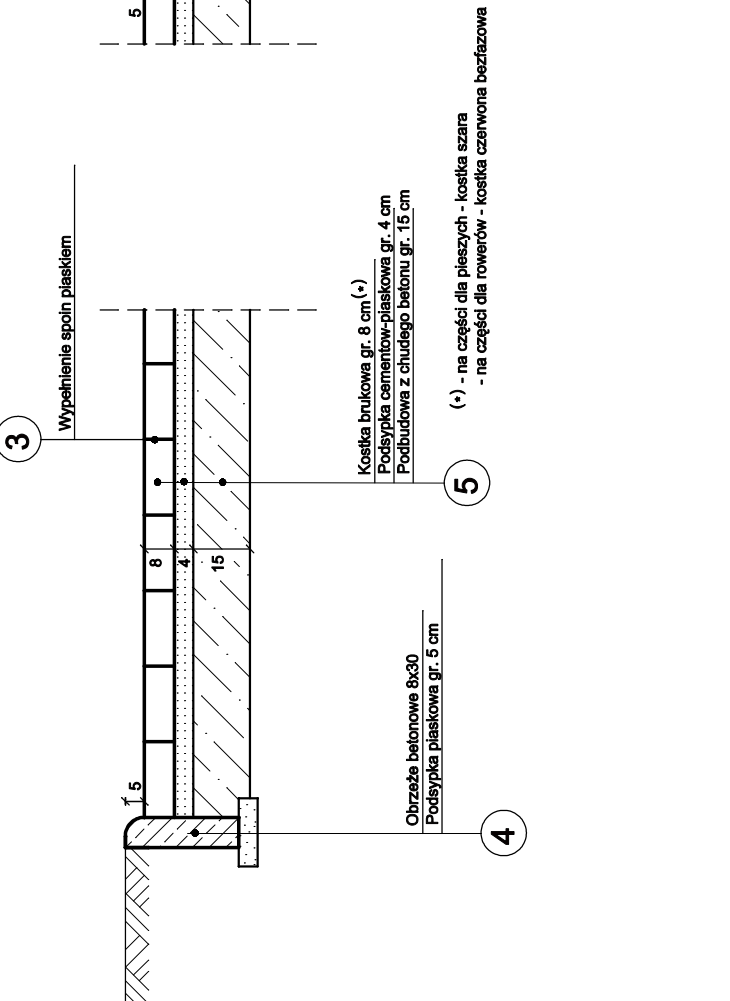


Szczegół D

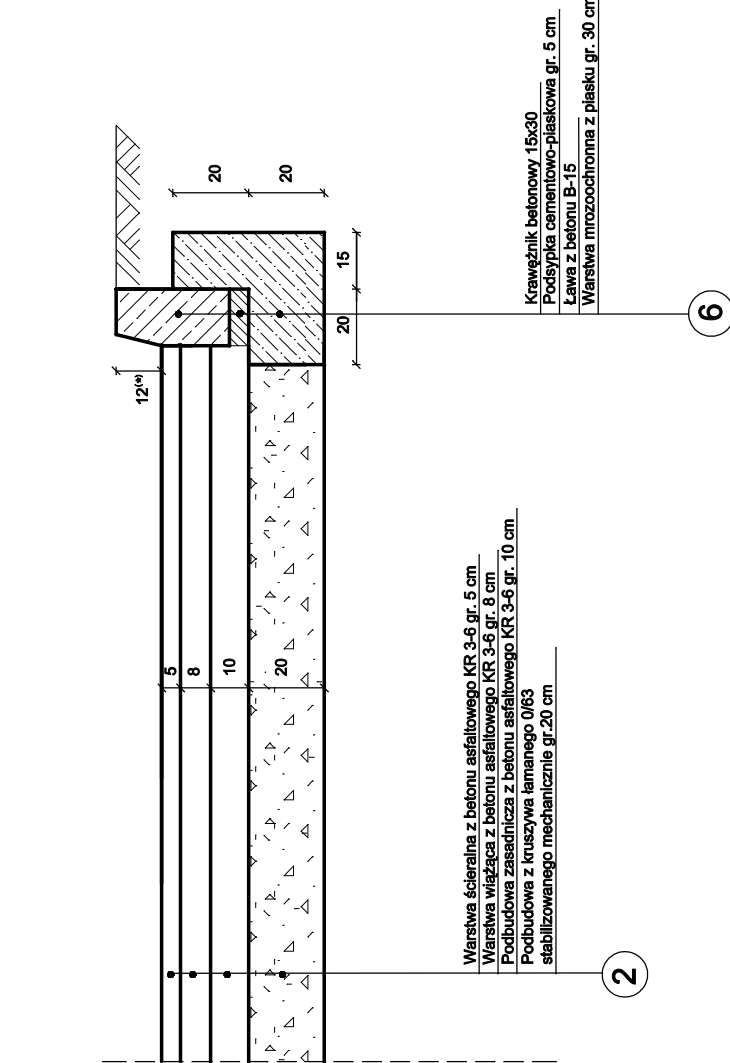

Szczegół E

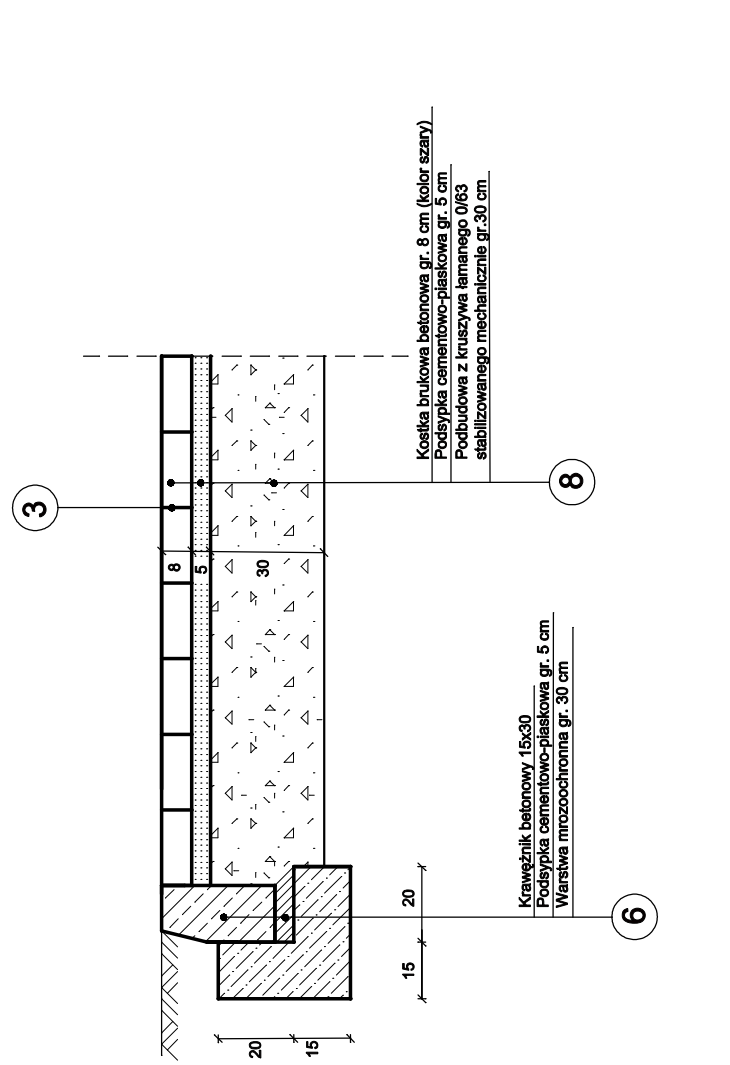

Szczegół F

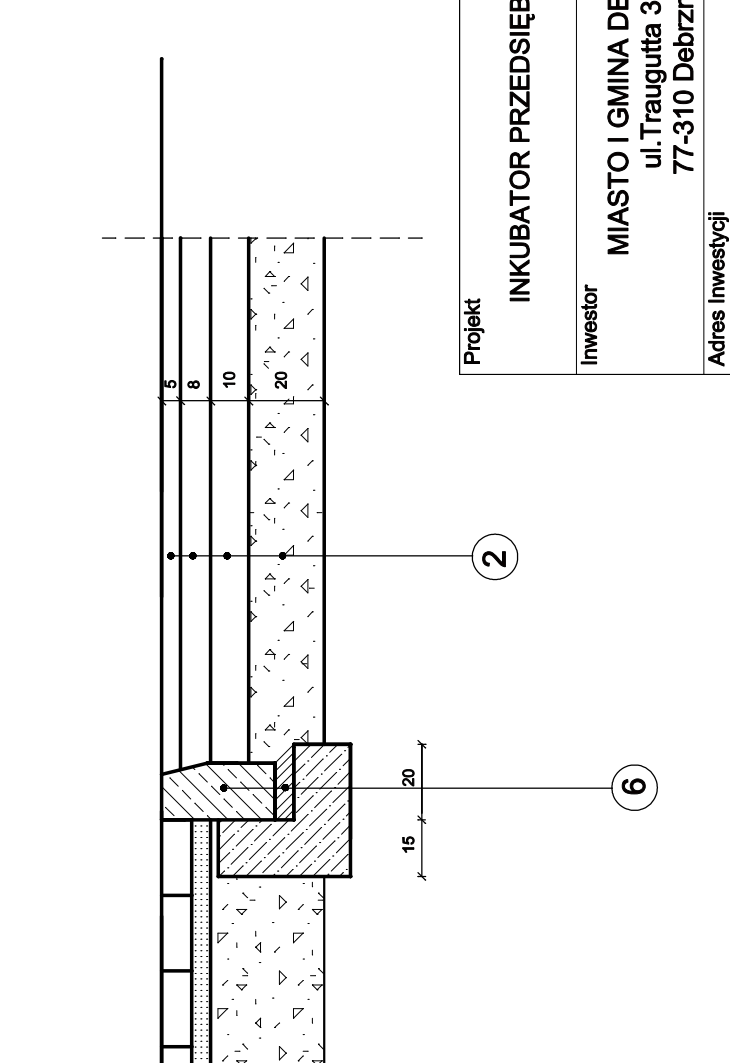

UWAGA:  
W przypadku wypadnięcia w podłożu gruntowym lokalnych miejsc z zaleganiem pod nawierzchnią gliny pylastej lub pyłów naley wykonać dodatkową warstwę mrozochronną z kruszywa (pospódka, piasek) gr. 30 cm

s\* - wielkość przykrawężnikowego przegłębienia ścieku; lokalizację ścieków i ich maksymalne przegłębienie przy wpustach (różne krawężniki jezdni i dla ścieku) podano na profilu podłużnym drogi rys. D-2.

Projekt	INKUBATOR PRZEDSIĘBIORCZOŚCI	Jednostka projektowa	COLOSSSEUM
Investor	MIASTO i GMINA DEBRZNO ul. Traugutta 3a 77-310 Debrzno	76-200 Słupsk ul. Tuwima 3A/3 tel/fax 0-59 841 36 12	PRACOWNIA PROJEKTOWA
Adres Inwestycji	MIASTO i GMINA DEBRZNO WIES CIERZNIĘ BK.IF.7342/81/84	mgr inż. Grzegorz Wiedro UAN 8396/29/88	mgr inż. Teresa Mikułko BK.IF.7342/81/84
Branża	drogowa	Data	12.2009
Tytuł rysunku	Przekroje normalne i konstrukcyjne	Nr rys.	D-4