



Elementy stalowe: Rg-1; Rg-2; Rg-3; Rg-4; Rg-5

Skala 1:10


Rg-1  
szt.14  
skala 1:10

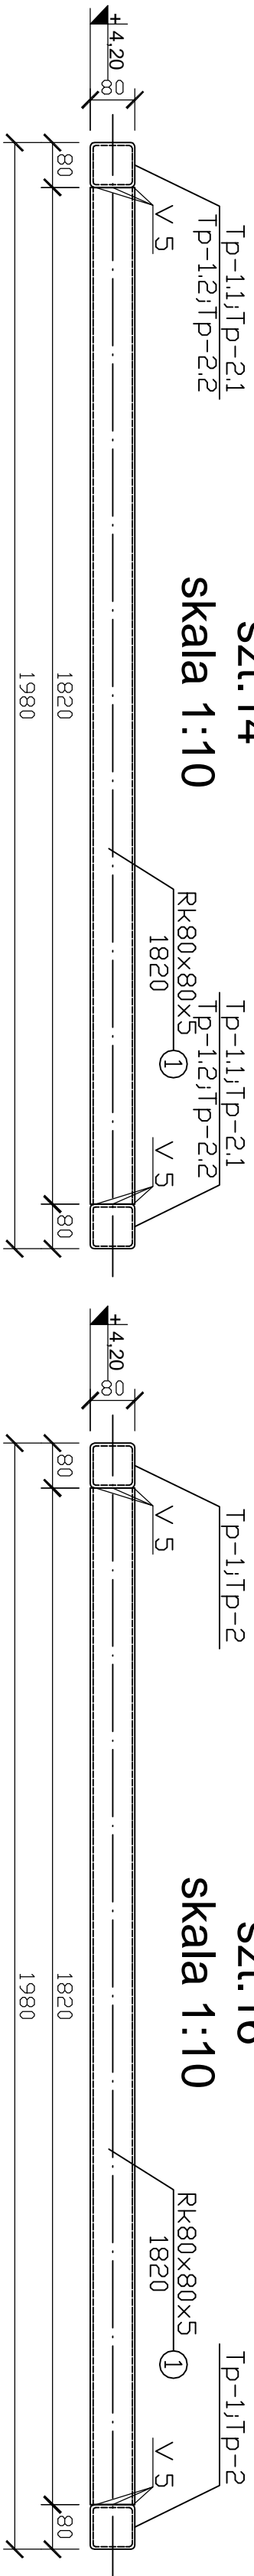


Rg-3  
szt.1  
skala 1:10

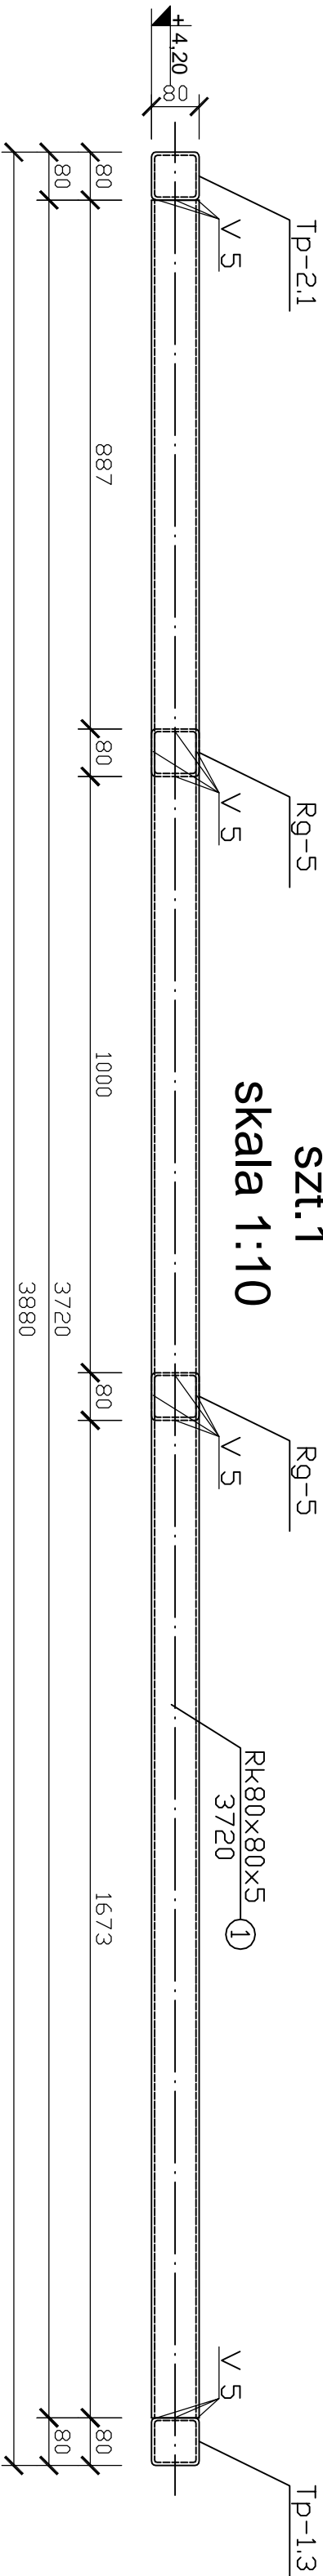


Rg-5  
szt.2  
skala 1:10

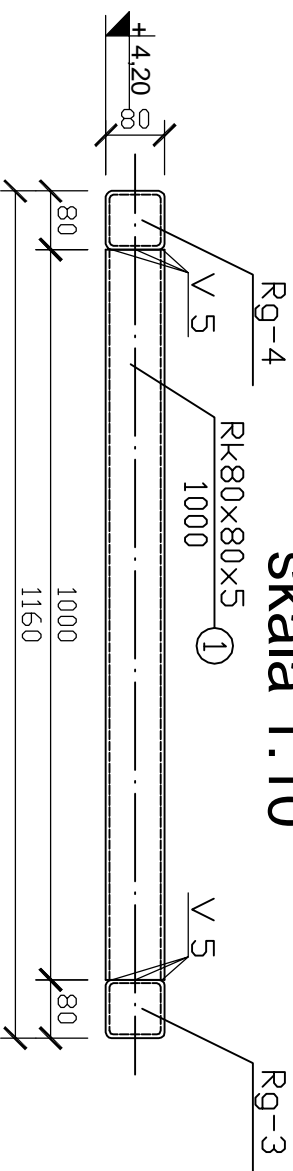


Rg-4  
szt.1  
skala 1:10

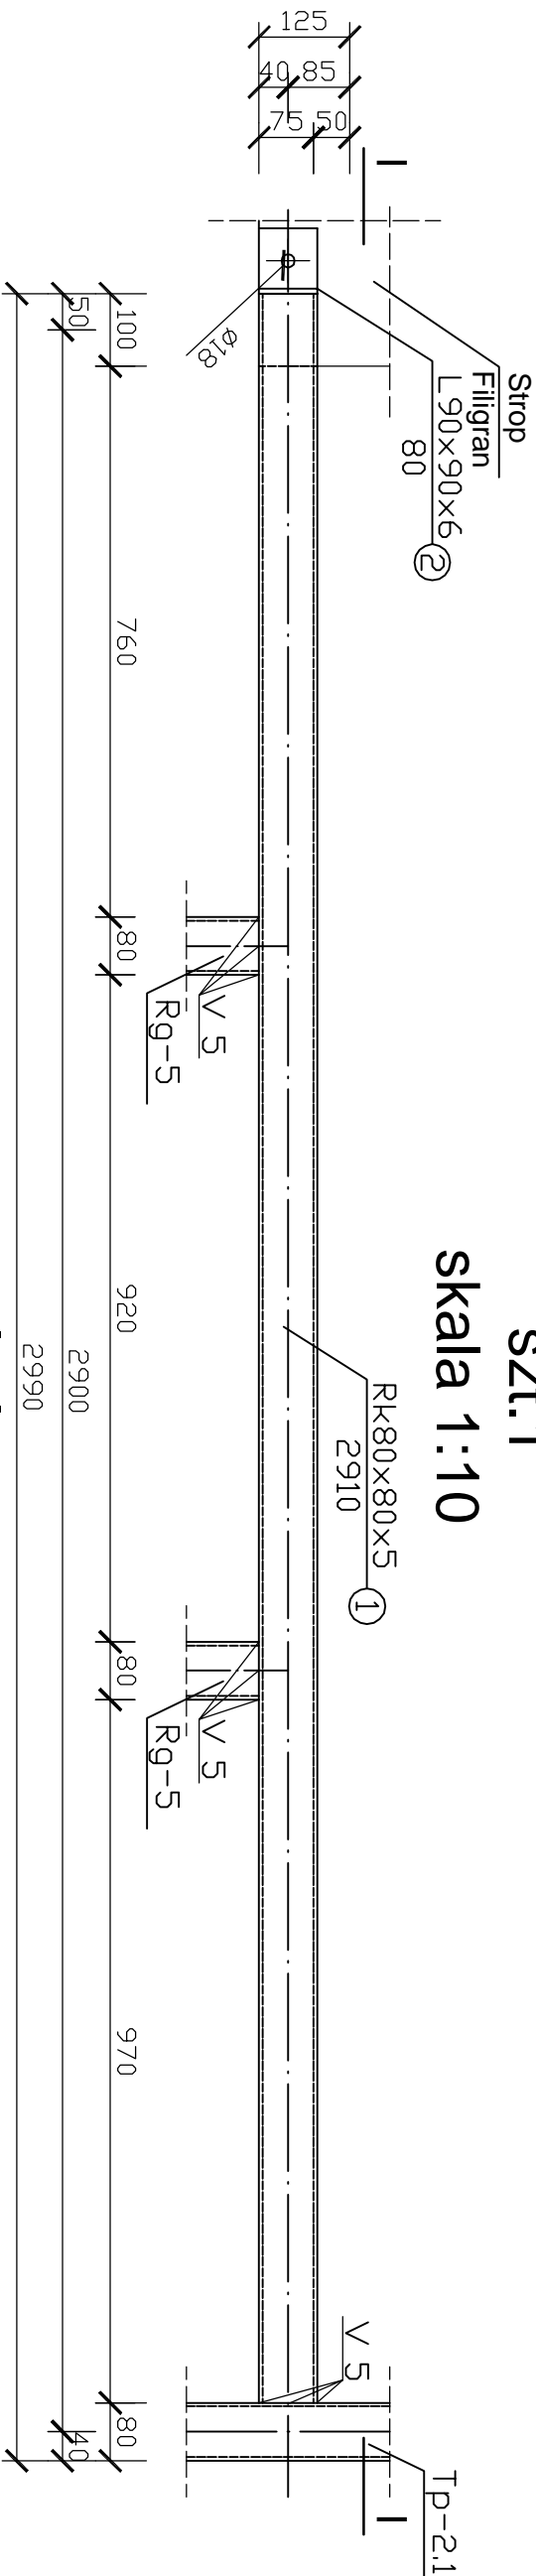

I - I

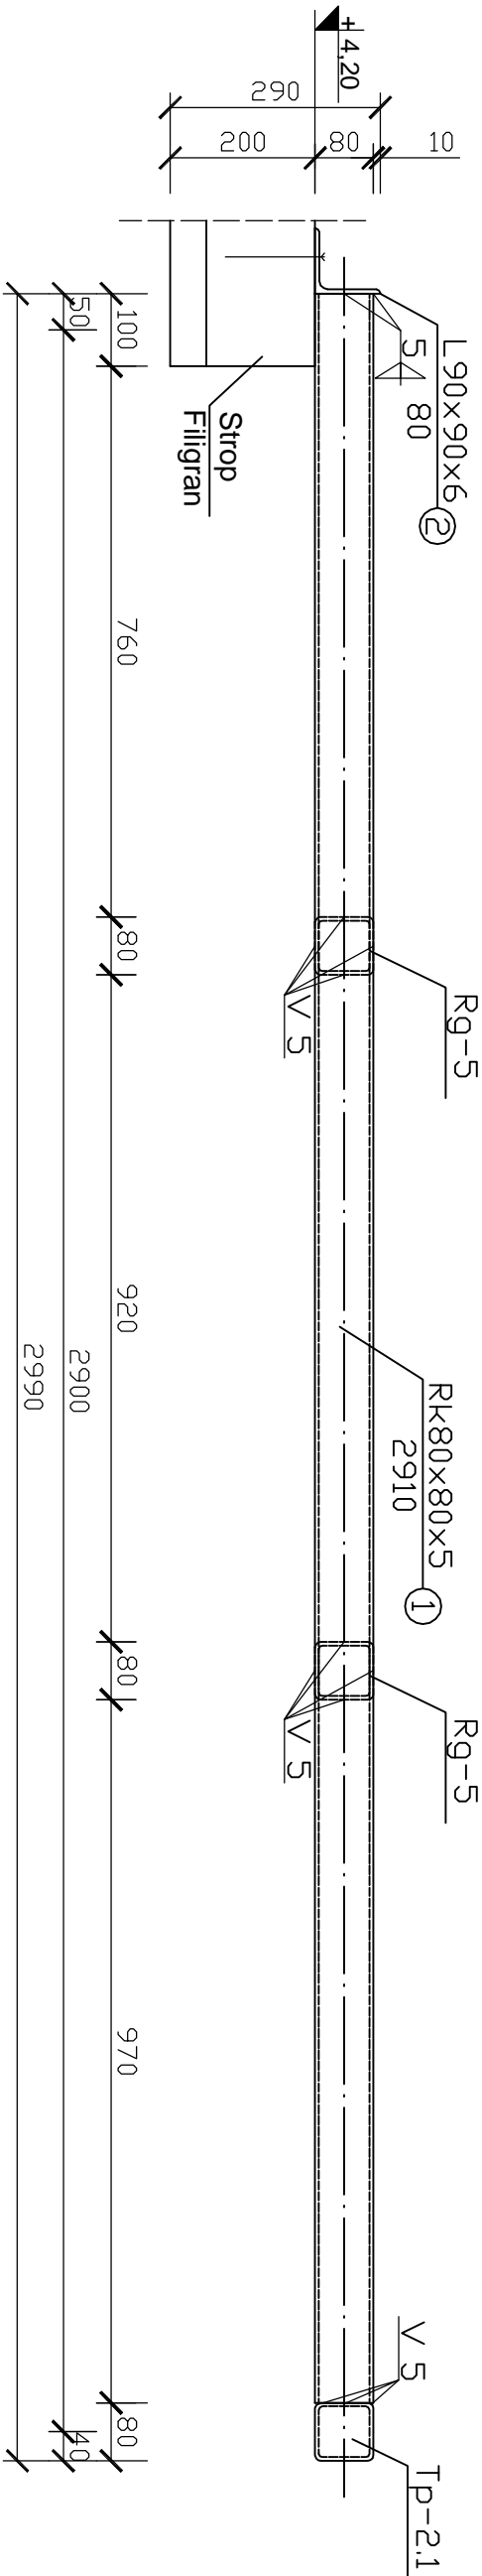

Rg-2  
szt.16  
skala 1:10

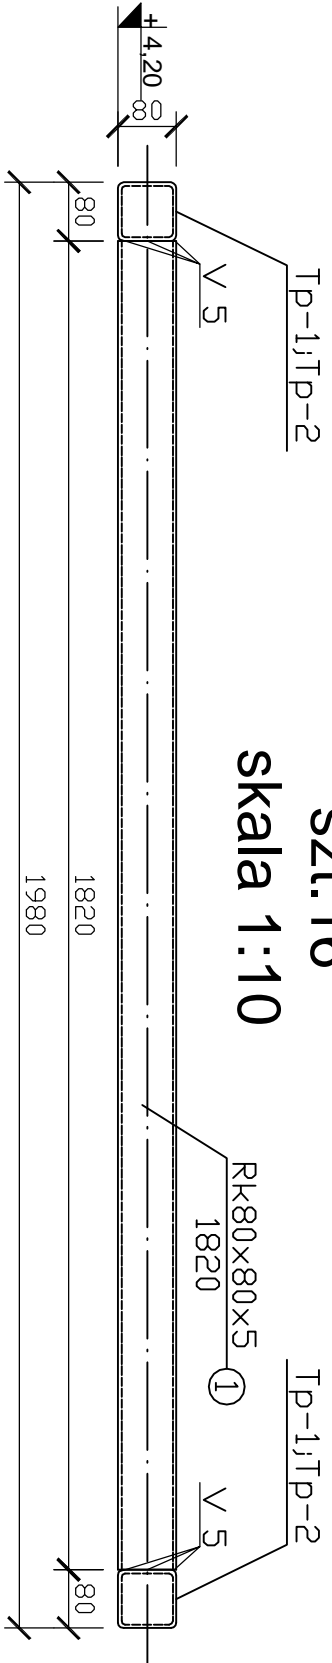

STAL: R45, St3S  
ELEKTRODY EA 1.46

PROJEKT INKUBATORA PRZEMISLOWO-ROZWOJOWEGO  
INFRASTRUKTURA  
GMINA DEBRZNO, MIEŚCIECIE  
data: 199/16

Elementy stalowe: Rg-1; Rg-2  
Rg-3; Rg-4; Rg-5

COLOSSIUM  
pracownia projektowa  
KONSTRUKCJE BUDOWLANE

Bud. Alator  
Rys. UAN/8346/812/87  
opracował:

sprzedaż  
mgr inż. Józef Bocki  
UAN/7342/183/84

pracownia projektowa "COLOSSIUM" 76-200 SZUPSK UL. JUBILANA 3A/3 TEL./FAX 0-69 8419812

listopad 2009