KONSTRUKCJA STALOWA
ELEMENT R-6 szt.1
SKALA 1:10

ELEMENT R-6
WIDOK Z GÓRY

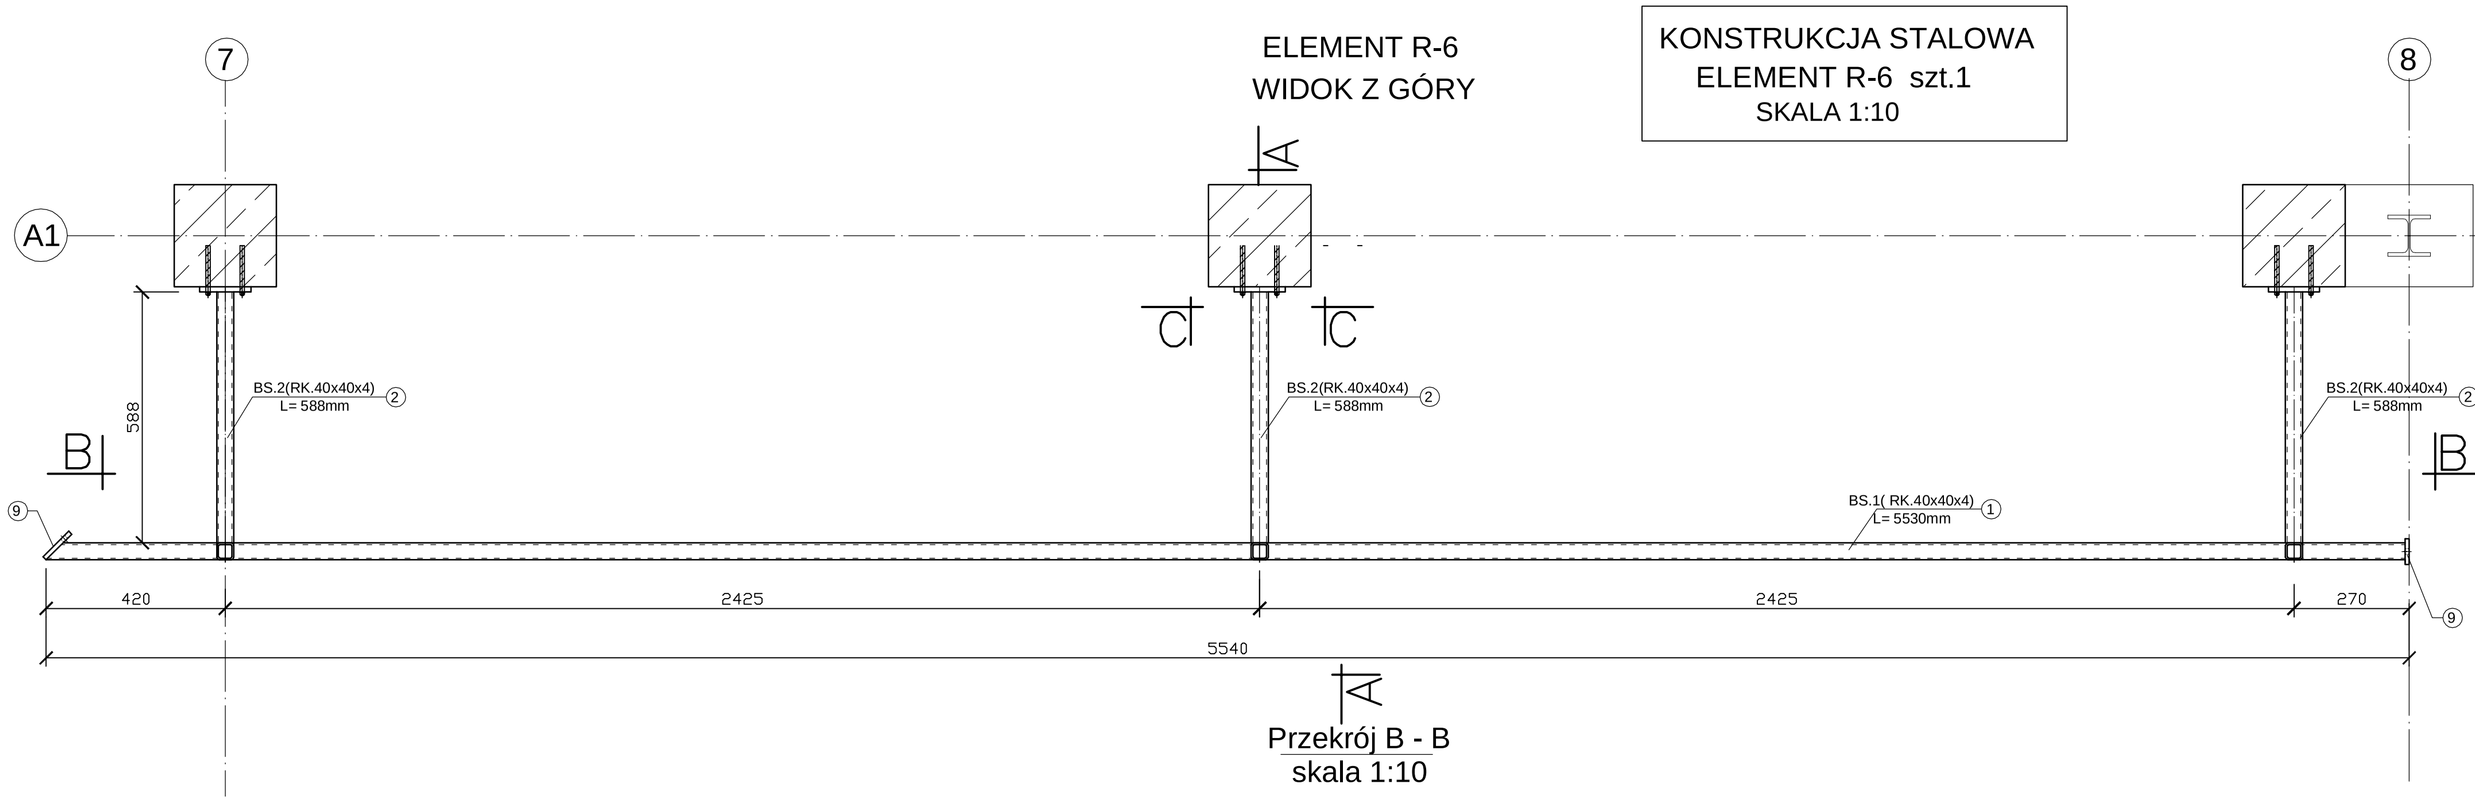

Przekrój B - B
skala 1:10

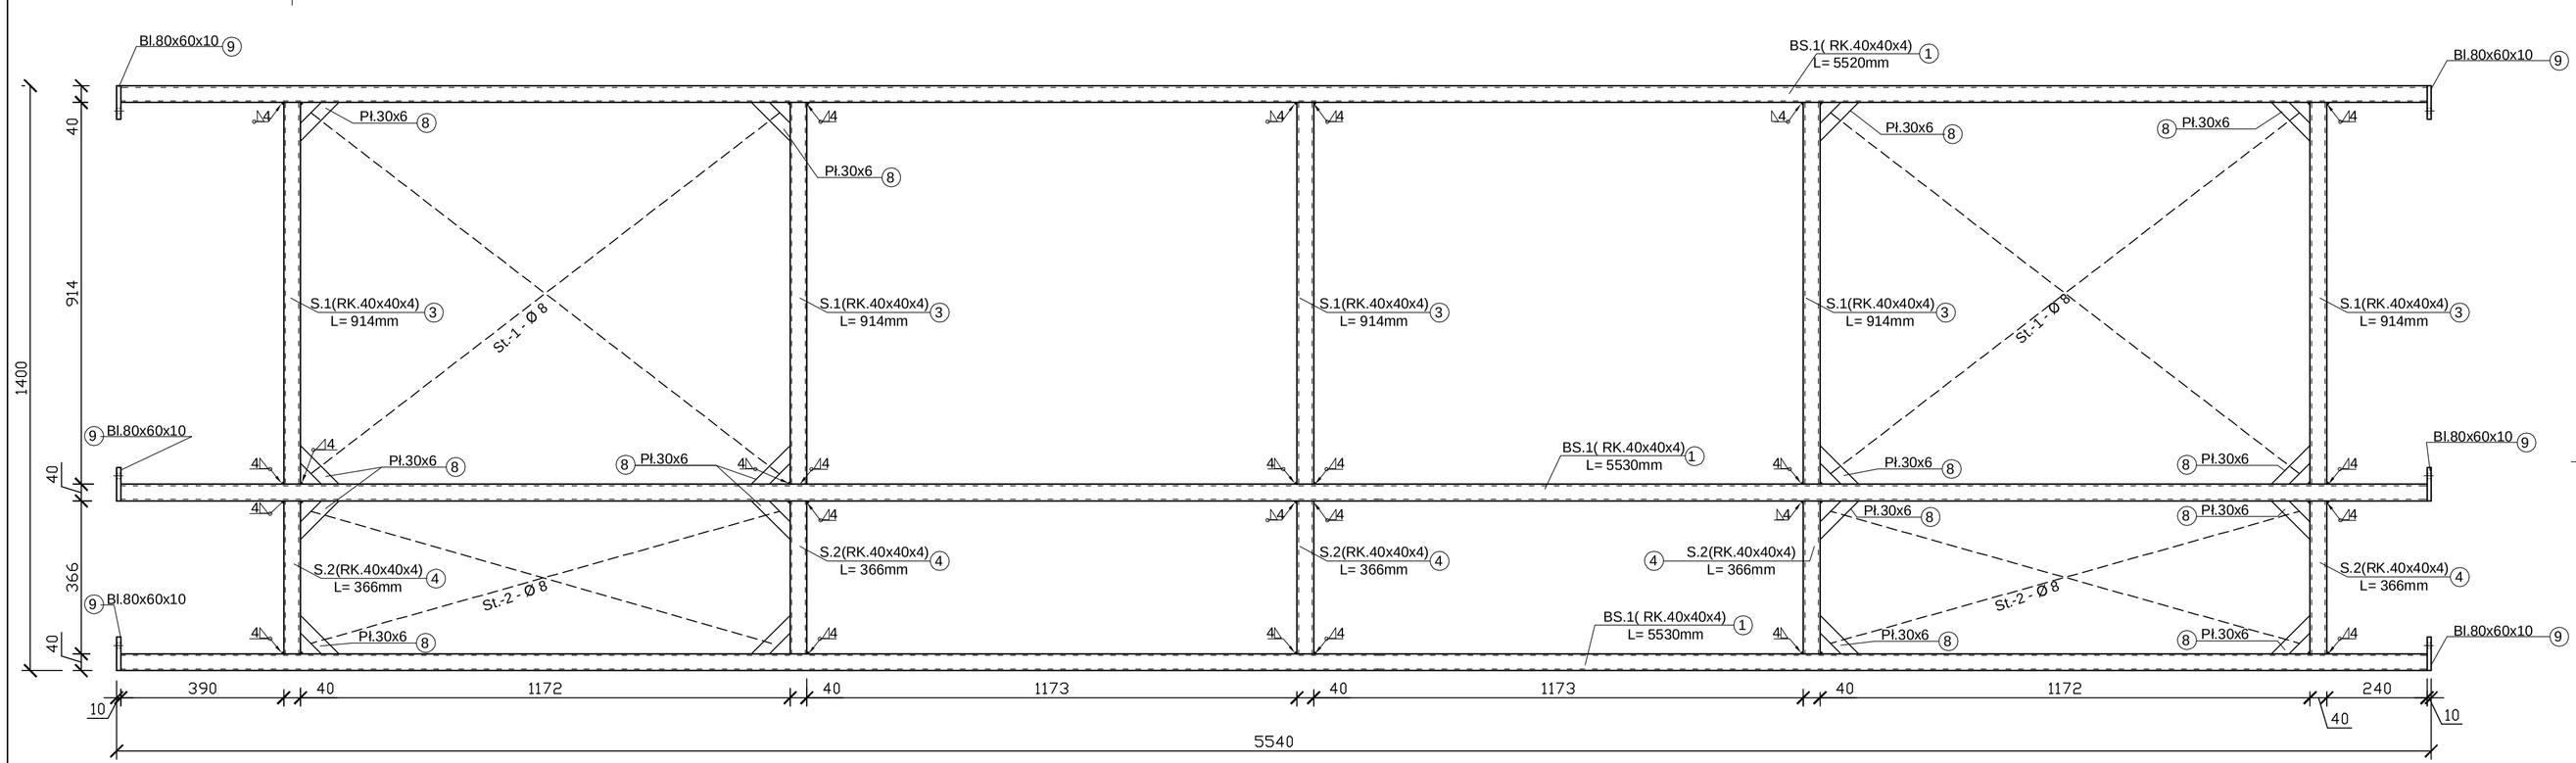

Przekrój B - B
skala 1:10

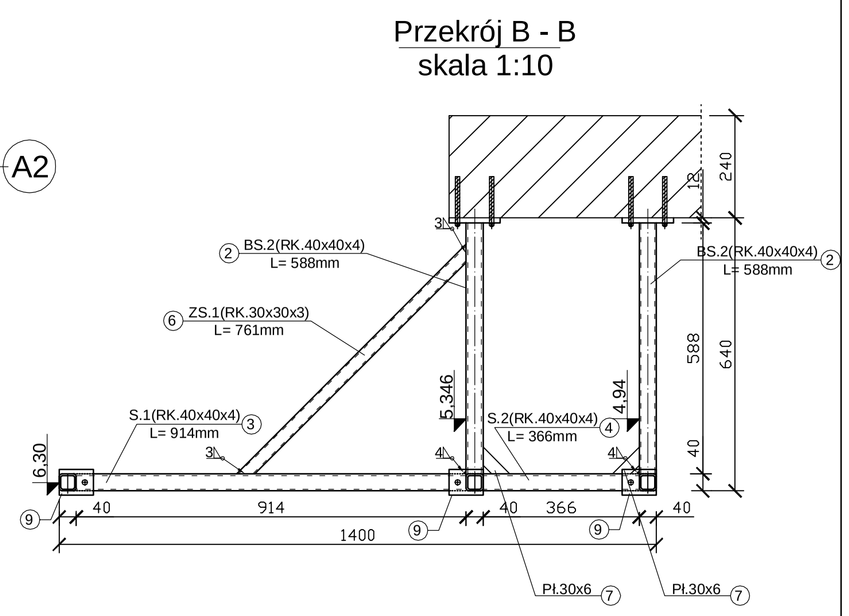

Przekrój C - C
skala 1:5

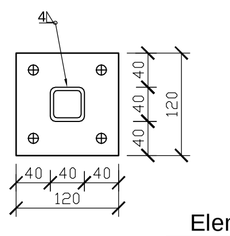

Element 5
szt. 6
skala 1:5

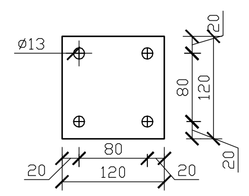

Element 6
szt. 3
skala 1:5

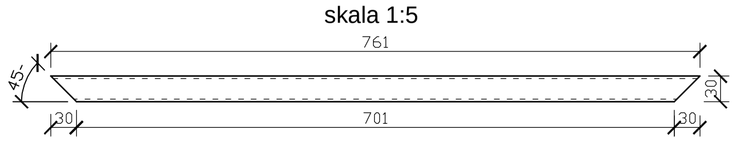

Element 7
szt. 6
skala 1:5

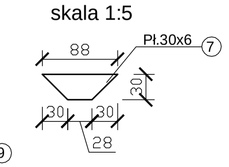

Element 8
szt. 16
skala 1:5

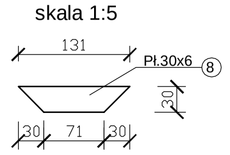

Element 9
szt. 3
skala 1:5

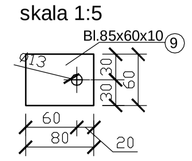

Element 10
szt.3
skala 1:5

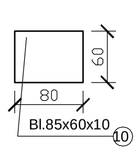

UWAGA:
Stężenia St-1 i St-2 przyspawać do płaskowników Nr 8
spoiną pachwinową gr. 4 mm obustronnie

STAL St3S
ELEKTRODY EA 1.46

PROJEKT INKUBATORA PRZEDSIĘBIORCZOŚCI Z INFRASTRUKTURĄ GMINA DEBRZNO, WIEŚ CIERZNIE dz.nr 498/76

COLOSSEUM pracownia projektowa
KONSTRUKCJE BUDOWLANE

Elementy stalowe: R–6

Bud. A
Rys. 25/K
1:10

autor: mgr inż. Zbigniew Słowiński UAN/8346/812/87

opracował

sprawdził: mgr inż. Jerzy Racki UAN/7342/1183/94

Grudzień 2009

pracownia projektowa "COLOSSEUM" 76-200 SŁUPSK UŁ.TUWIMA 3A/3 TEL./FAX 0-59 413612