


DASZEK nr 07

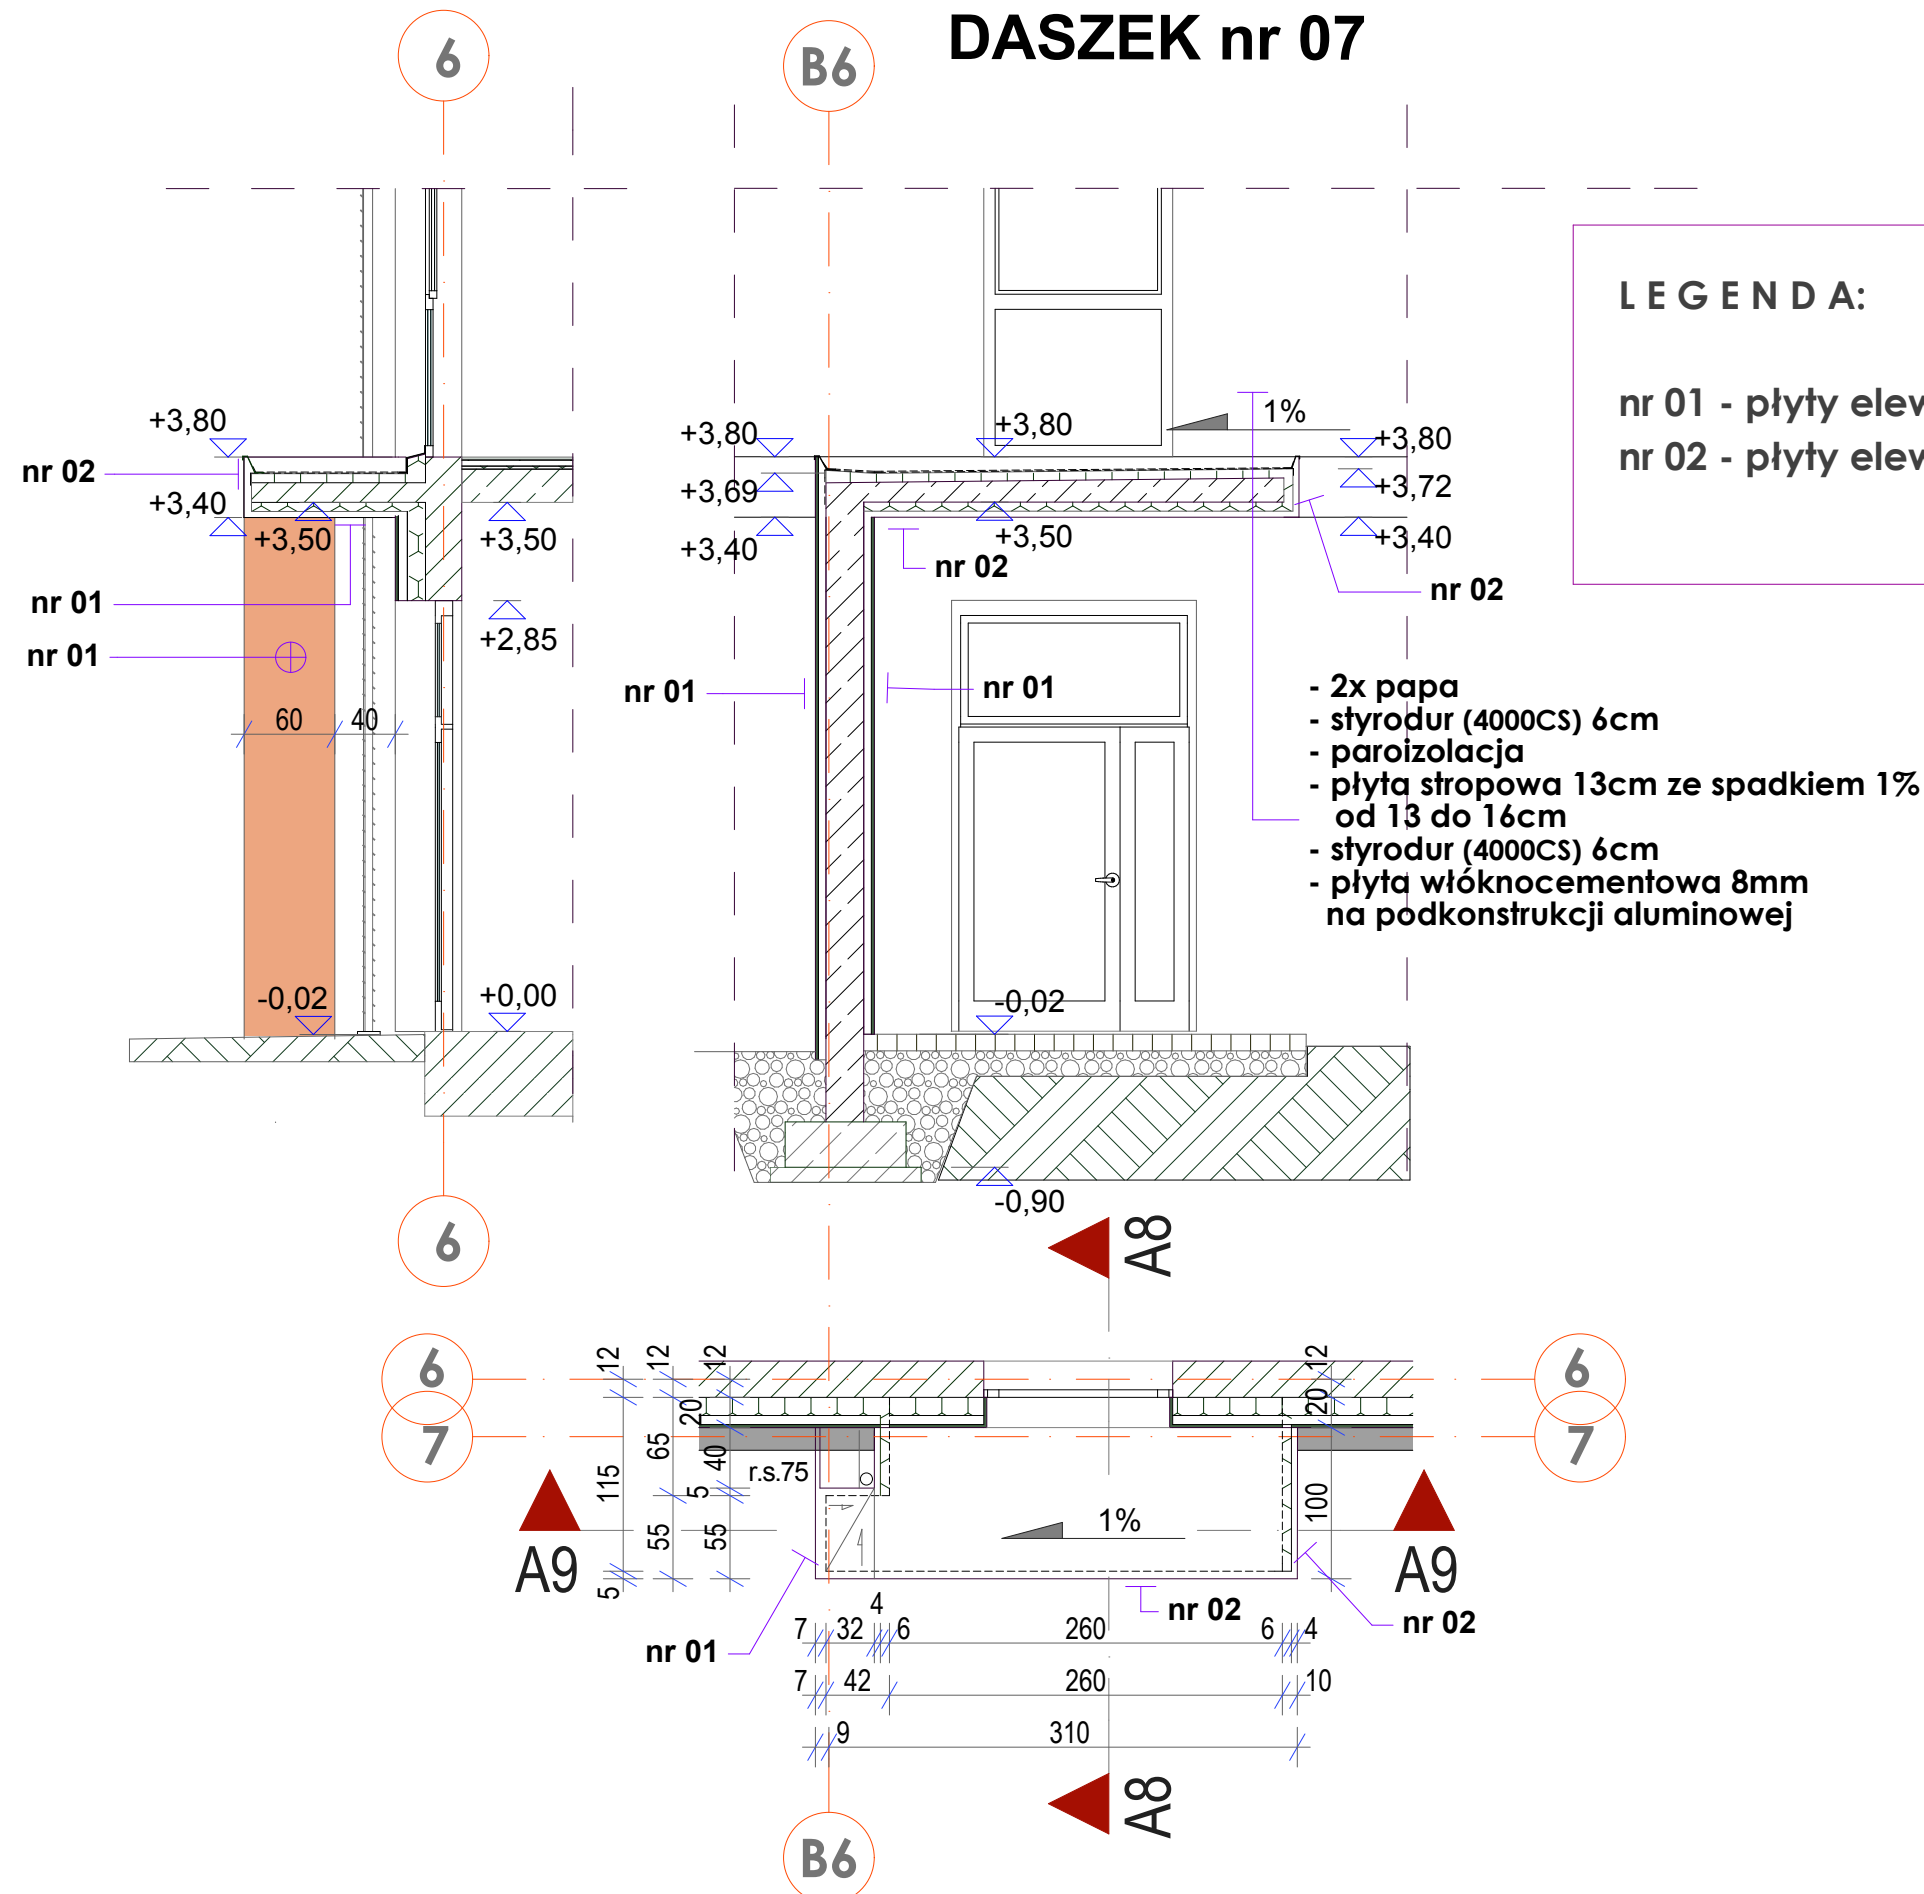

**INKUBATOR PRZEDSIĘBIORCZOŚCI
Z INFRASTRUKTURĄ**

NAZWA INWESTYCJI:

**GMINA DEBRZNO
WIEŚ CIERZNIE
dz. nr 498/16**

ADRES INWESTYCJI:

**MIASTO I GMINA DEBRZNO
UL. TRAUUGITTA 2
77-310 DEBRZNO**

INWESTOR:

**pracownia projektowa
COLOSSEUM
ul. Tuwima 3A/3 Słupsk 76-200**

JEDNOSTKA PROJEKTOWA:

**DETAL DASZKA NAD WEJŚCIEM DO
BUD. BIUROWEGO - DASZEK NR.7**

NAZWA RYSUNKU

AUTOR:

**mgr inż. arch. Mirosław Zwolski
upr. nr BK IIF 7342/50/94**

SKALA:

1:50

SPRAWDZIŁ:

**mgr inż. arch. Katarzyna Stawniak
upr. nr PO/KK/295/2009**

DATA:

28-12-2009

OPRACOWAŁ:

mgr inż. arch. Dominika Skrobiszewska

RYS. NR

D.02