
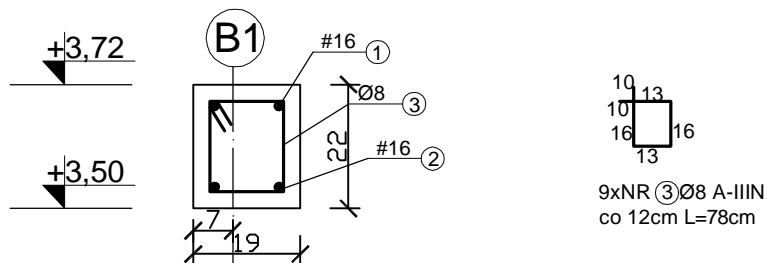
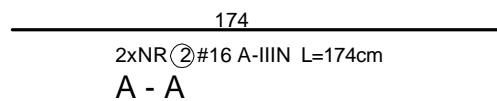
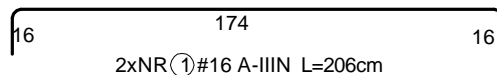


Elementy monolityczne: NM-2

szt. 1

Skala 1:25

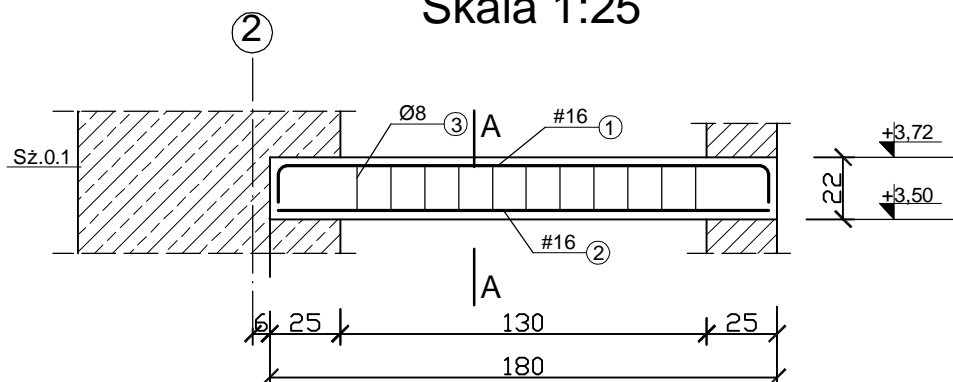

ZESTAWIENIE STALI: NM.-2

Poz.	Stal		Długość [cm]	Ilość [szt.]			Długość łączna [m]	
	A-0	A-IIIIN		ilość [szt.]	elemntów	ogólnie [szt.]	A-IIIIN (Ø8)	A-IIIIN (Ø16)
1	-	16	206	2	1	2	-	4,12
2	-	16	174	2	1	2	-	3,48
2	-	8	78	11	1	11	8,58	-
Długość wg średnic [m]							8,58	7,60
Masa 1 mb pręta [kg/mb]							0,395	1,58
Masa łączna wg średnic [kg]							3,39	12,01
Ogółem [kg]							15,40	

PROJEKT INKUBATORA PRZEDSIĘBIORCZOŚCI Z
INFRASTRUKTURA
GMINA DEBRZNO, WIEŚ CIERZNI
dz.nr 498/16

COLOSSEUM
pracownia projektowa
KONSTRUKCJE BUDOWLANE

Elementy monolityczne: NM-2

Bud.B
Rys.
/K

1:25

autor:
mgr inż. Zbigniew Słowinski
UAN/8346/812/87

opracował:
mgr inż. Piotr Modzelewski

sprawdził
mgr inż. Jerzy Racki
UAN/7342/1183/94

Grudzień 2009

pracownia projektowa "COLOSSEUM" 76-200 SZUPSK UL.TUWIMA 3A/3 TEL./FAX 0-59 8413612