


39	673	2xNR ①#20 A-IIN L=751cm	39
	673	2xNR ③#12 A-IIN L=673cm	
	673		

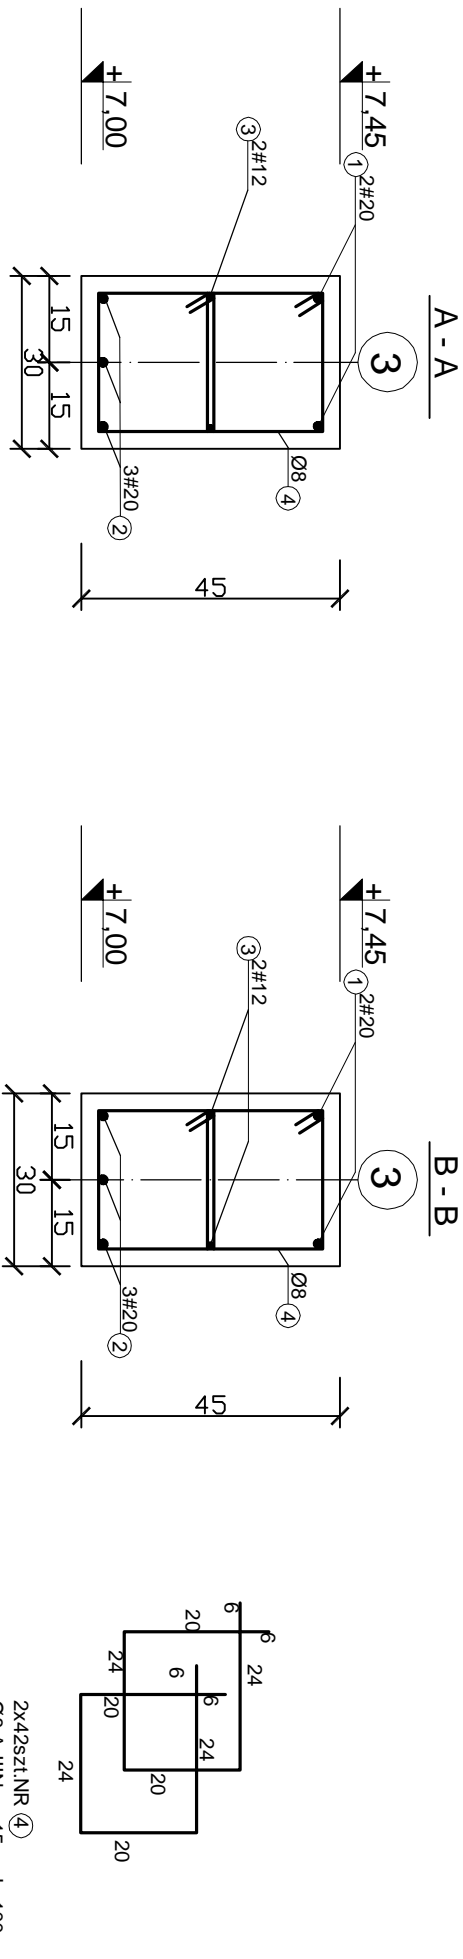

Beton B30
Stal:A-IIIIN (RB500)

ZESTAWIENIE STALI: P.1.2

Poz.	Stal		Długość [cm]	Ilość [szt.]		Długość łączna [m]			
	A-0	A-IIIIN		ilość [szt.]	elementów ogólnie [szt.]	A-IIIIN (#8)	A-IIIIN (#12)	A-IIIIN (#20)	
1	-	20	751	2	1	2		15,02	
2	-	20	673	3	1	3		20,19	
3		12	673	2	1	2	13,46		
4	-	8	100	84	1	84		-	
Długość wg średnic [m]									
Masa 1 mb pręta [kg/mb]									
Masa łączna wg średnic [kg]									
							84,00	13,46	35,21
							0,395	0,888	2,47
							33,18	11,95	86,97
Ogółem [kg]									132,10

PROJEKT INKUBATORA PRZEDSIĘBIORCZOŚCI Z INFRASTRUKTURĄ GMINA DEBRZNO, WIEŚ CIERZANIE dz. nr 499/16		Elementy monolityczne: P.1.2	
COLOSSEUM pracownia projektowa KONSTRUKCJE BUDOWLANE	Bud. B	autor:	sprawdził: mgr inż. Jerzy Rucki UAN/7342/1183/94
	Rys. /K	mgr inż. Zbigniew Sbowinski UAN/8346/812/87	
	1:25	opracował:	
pracownia projektowa "COLOSSEUM" 76-200 SZUPSK UL. TWYMA 3A/3 TEL./FAX 0-69 8413612		Grudzień 2009	