


Elementy monolityczne: Sz.1.3

szt. 14

Skala 1:25


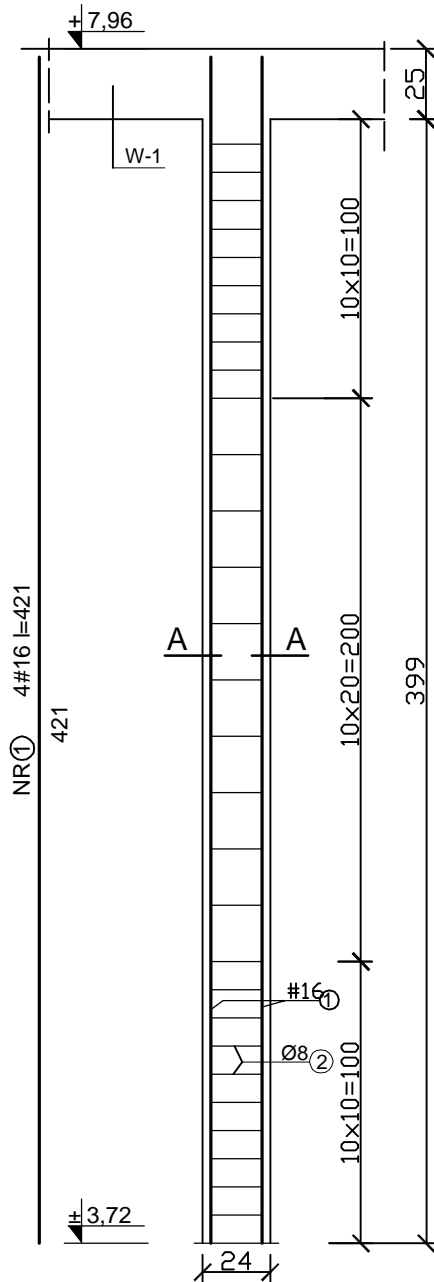


Beton B30
Stal:A-IIIN (RB500)

Zestawienie stali : Sz.1.3

Poz.	Stal	Długość [cm]	Ilość [szt.]		Długość łączna [m]	
			w elemencie	ogólnie	A-IIIN (Ø8)	A-IIIN (#16)
1	A-0	16	4	14	56	235,76
2	8	92	30	14	420	-
Długość wg średnic [m]					386,40	235,76
Masa 1 mb pręta [kg/mb]					0,395	1,58
Masa łączna wg średnic [kg]					152,63	372,50
Ogółem [kg]					525,13	

A - A

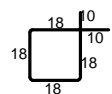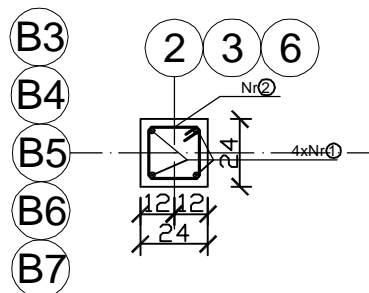

27xNR 2 Ø8
A-IIIN co 10/20cm L=92cm

PROJEKT INKUBATORA PRZEDSIĘBIORCZOŚCI Z
INFRASTRUKTURA
GMINA DEBRZNO, WIEŚ CIERZNIĘ
dz.nr 498/16

COLOSSEUM
pracownia projektowa
KONSTRUKCJE BUDOWLANE

Bud.B
Rys.
/K

1:25

autor:
mgr inż. Zbigniew Słowiński
UAN/8346/812/87

opracowała:

sprawdził
mgr inż. Jerzy Racki
UAN/7342/1183/94

Grudzień 2009

pracownia projektowa "COLOSSEUM" 76-200 SZUPSK UL.TUWIMA 3A/3 TEL./FAX 0-59 8413612