


Elementy monolityczne: Sz.1.5

szt. 1


Skala 1:25

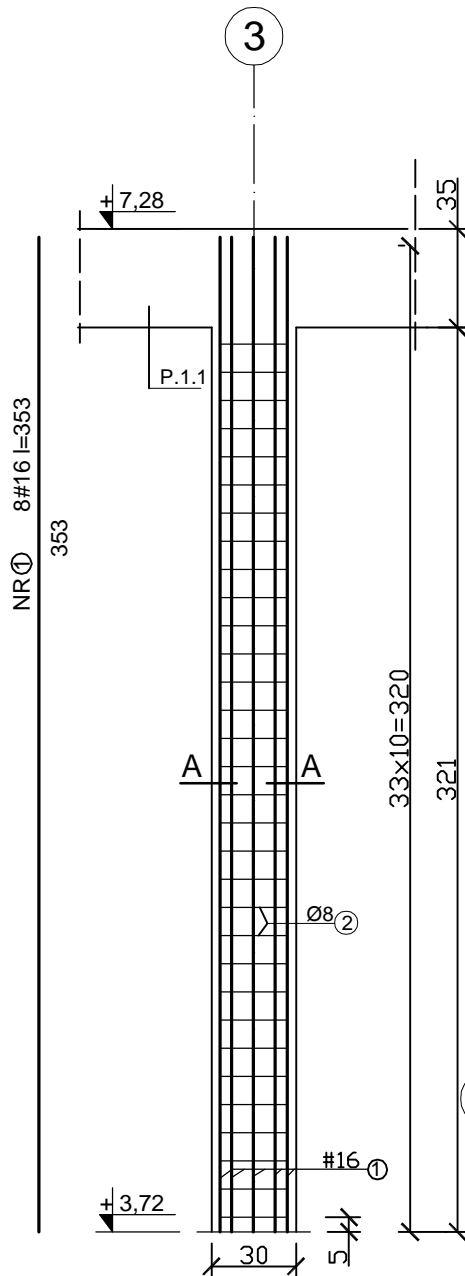

Zestawienie stali : Sz.1.5

Poz.	Stal	Długość [cm]	Ilość [szt.]		Długość łączna [m]	
			w elemencie	elementów	A-IIIN (Ø8)	A-IIIN (#16)
1	A-0	16	8	1	-	28,24
2	8	95	32	1	30,40	-
Długość wg średnic [m]					30,40	28,24
Masa 1 mb pręta [kg/mb]					0,395	1,58
Masa łączna wg średnic [kg]					12,01	44,62
Ogółem [kg]					56,63	

A - A

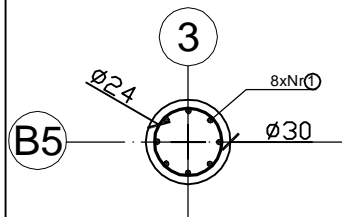

35xNR 2 Ø8 A-IIIN co 10cm L=95cm

Beton B30  
Stal: A-IIIN (RB500)

PROJEKT INKUBATORA PRZEDSIĘBIORCZOŚCI Z  
INFRASTRUKTURA  
GMINA DEBRZNO, WIEŚ CIERZNIĘ  
dz.nr 498/16

**COLOSSEUM**  
pracownia projektowa  
KONSTRUKCJE BUDOWLANE

Bud.B  
Rys.  
/K  
1:25

autor:  
mgr inż. Zbigniew Stowinski  
UAN/8346/812/87

opracowała:

sprawdził  
mgr inż. Jerzy Racki  
UAN/7342/1183/94

Grudzień 2009

pracownia projektowa "COLOSSEUM" 76-200 SZŁUPSK UL.TUWIMA 3A/3 TEL./FAX 0-59 8413612