




Element stalowy Pł-1
szt. 48

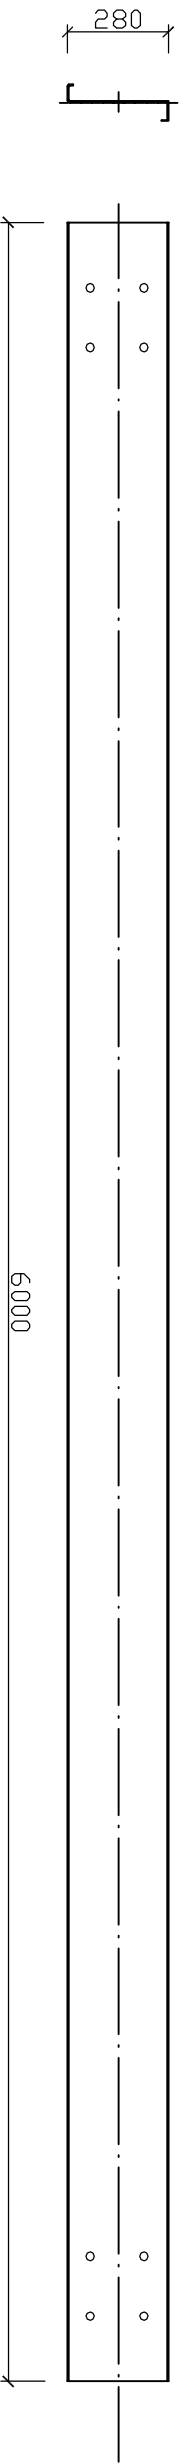


Element stalowy Pł-1.1
szt. 12

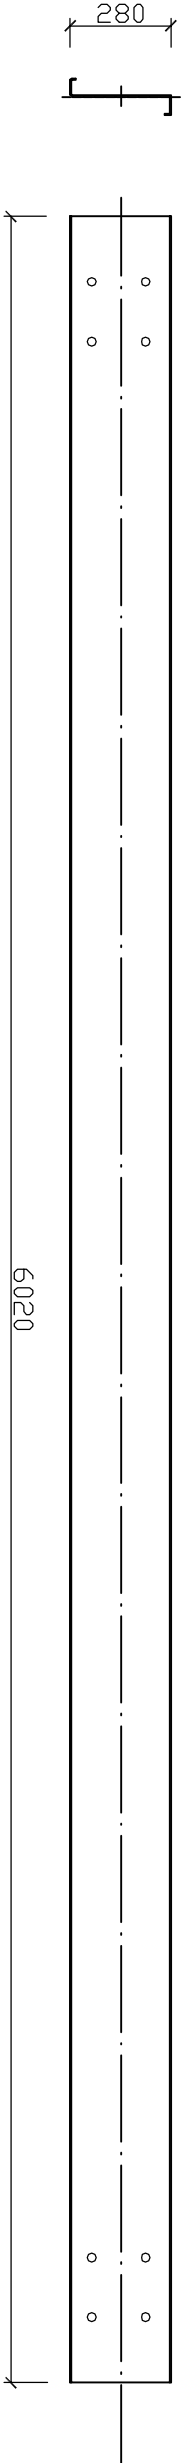


Element stalowy Pł-1a
szt. 24

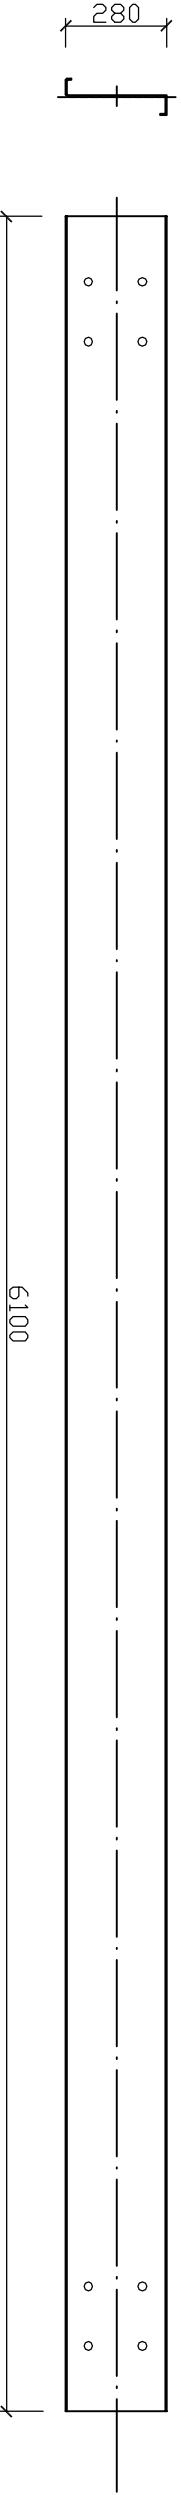


Element stalowy Pł-1.1a
szt. 12

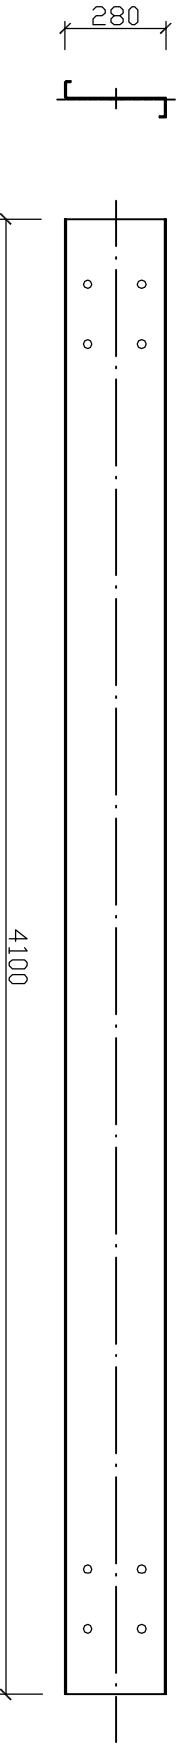

Element stalowy Pł-1.2
szt. 12

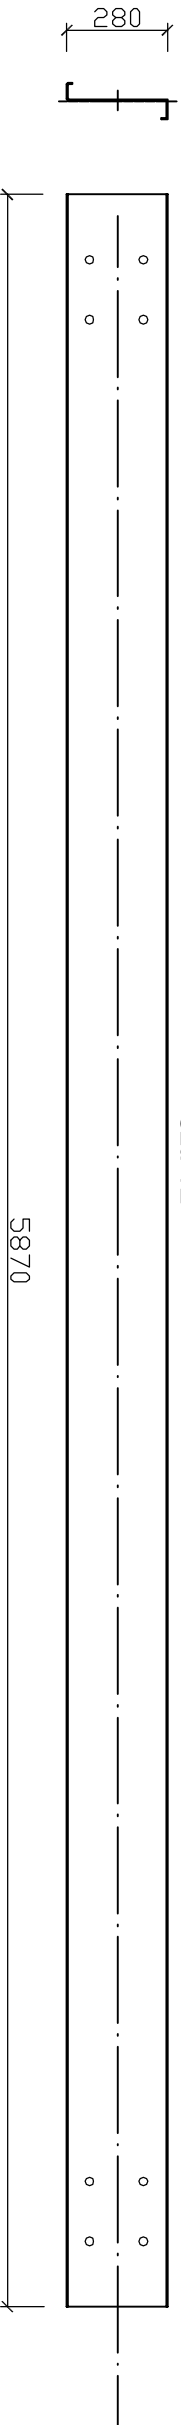

Element stalowy Pł-1.2a
szt. 12

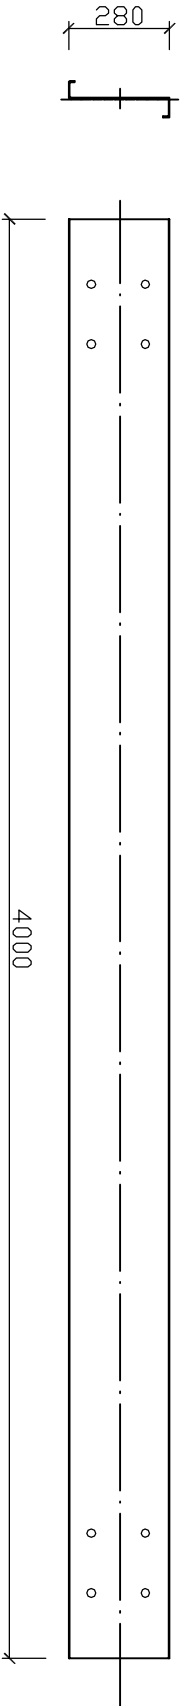

1. Kształtowniki zimnogięte typu "Z".
Stal: S350 GD, ocynkowana gr. 2,50 mm.

2. Otworowanie płyt w sytuowaniu w stosunku do kratownicy
Kr-1 wg. wytycznych producenta.

3. Przyjęto obciążenia na płytach:
- obciążenie q = 3,75 kN/m,
- charakterystyczne q = 2,60 kN/m.

PROJEKT INKUBATORA PRZEDSIĘBIORCZOŚCI Z INFRASTRUKTURĄ		ELEMENTY STALOWE:	
GMINA DEBRZNO, WIEŚ CIERZNIĘ dz.nr 498/16		Pł-1, Pł-1.1, Pł-1a, Pł-1.1a, Pł-1.2, Pł-1.2.a	
COLOSSIUM pracownia projektowa KONSTRUKCJE BUDOWLANE	Bud.A	autor:	
	/K	mgr inż. Zbigniew Stawiński	
	1:20	UAN/8346/812/87 opracował:	
mgr inż. Jerzy Racki UAN/7342/1183/94			sprawdził:
Lистопад 2009			
pracownia projektowa "COLOSSIUM" 76-200 SZUPSK UL. TWIMIA 3A/3 TEL./FAX 0-59 8413612			