



PRZEKROJE NORMALNE SKALA 1:50

5 - 5


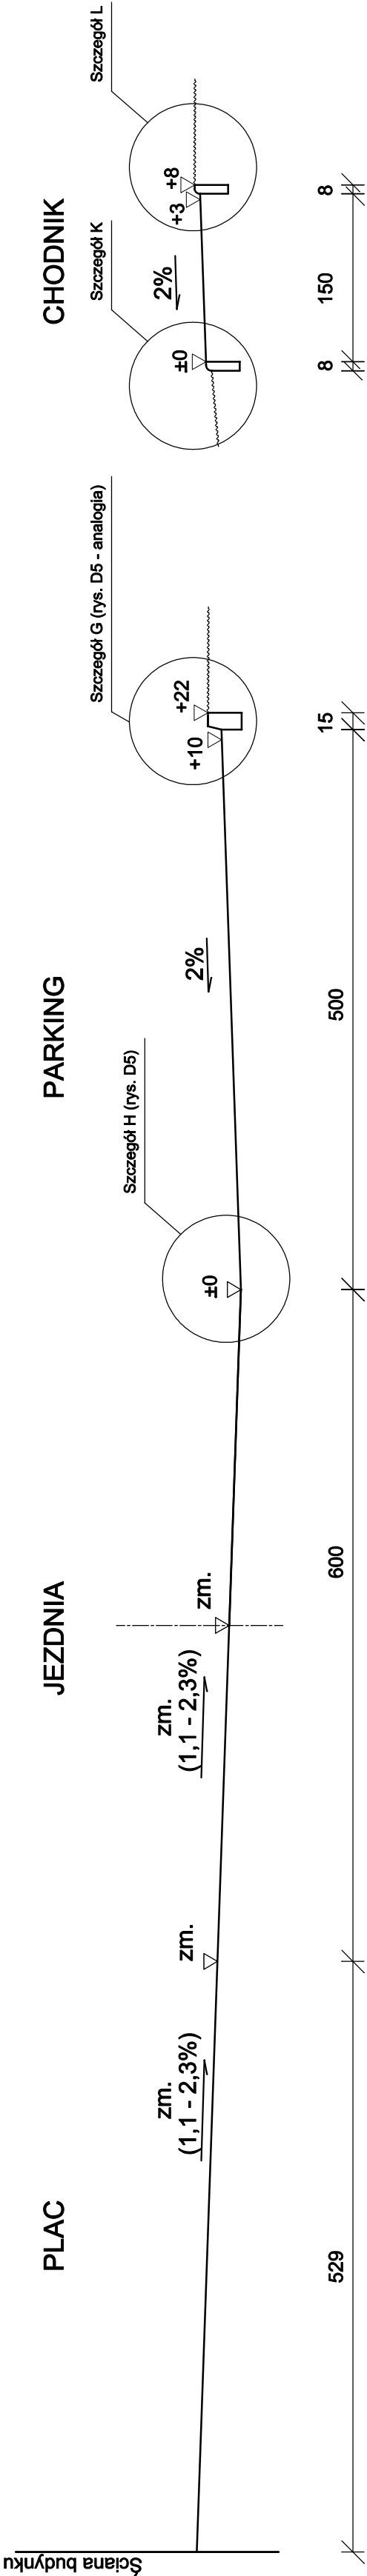


SZCZEGÓŁY KONSTRUKCYJNE SKALA 1:20

Szczegół K

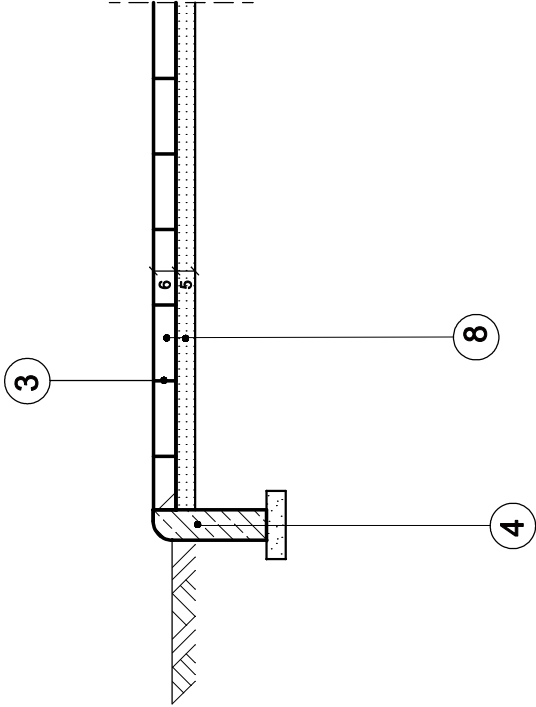

Szczegół L

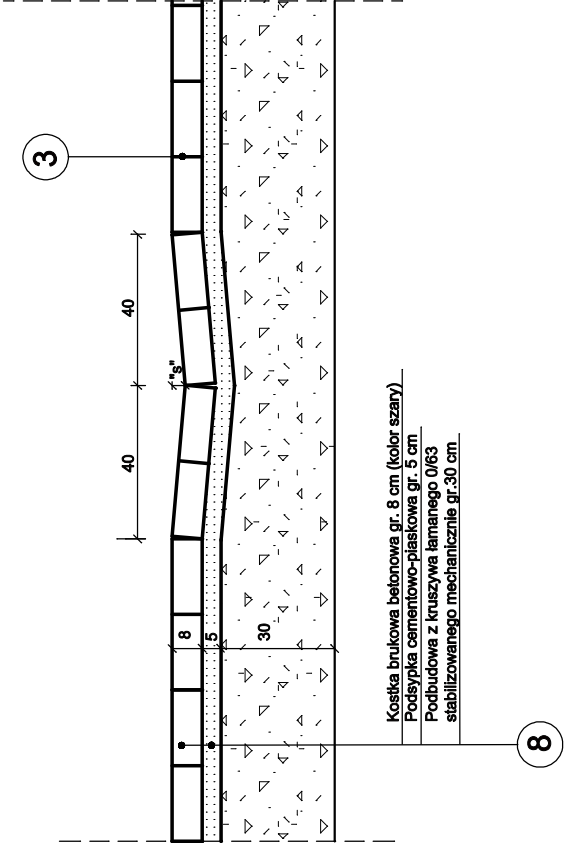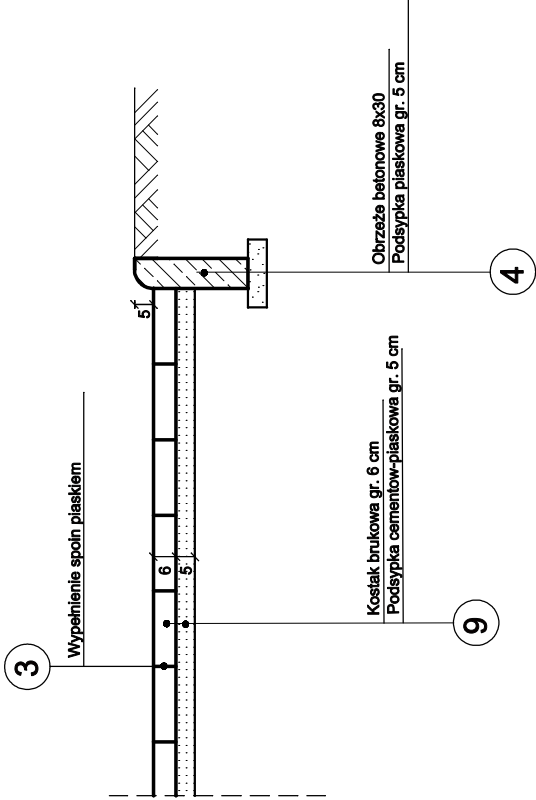

"s" - głębokość ścieku krawędziowego; lokalizację ścieku i jego maksymalne głębokości (rzędne nawierzchni jezdni i dna ścieku przy wpustach) podano na profilu podłużnym - rys. D-3

Projekt	Jednostka projektowa		
INKUBATOR PRZEDSIĘBIORCZOŚCI	<b>COLOSSEUM</b> pracownia projektowa		
Investor	76-200 Słupsk ul. Tuwima 3A/3	tel./fax 0-59 841 36 12	Projektował
	mgr inż. Grzegorz Wiedro	UAN 8396/26/88	Podpis
Adres Inwestycji	mgr inż. Grzegorz Wiedro		
	UAN 8396/26/88		
	Sprawdził		
	Podpis		
	mgr inż. Teresa Mikułko		
	BK.IF.7342/81/94		
Branża	drogowa		Nr rys.
Tytuł rysunku	Data		12.2009
Przekroje normalne i konstrukcyjne	Skala		1:50 1:20
		D-6	