Obwód zasilania pompy

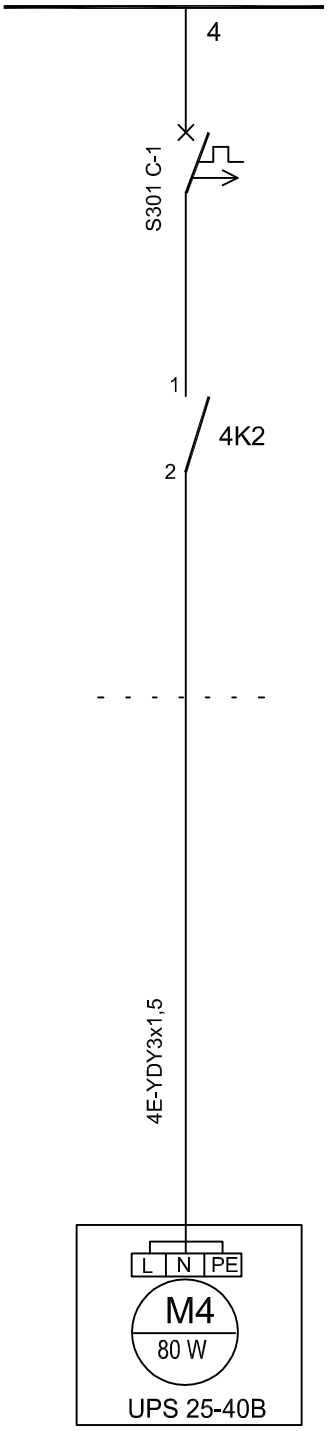

Obwód sterowania pompy

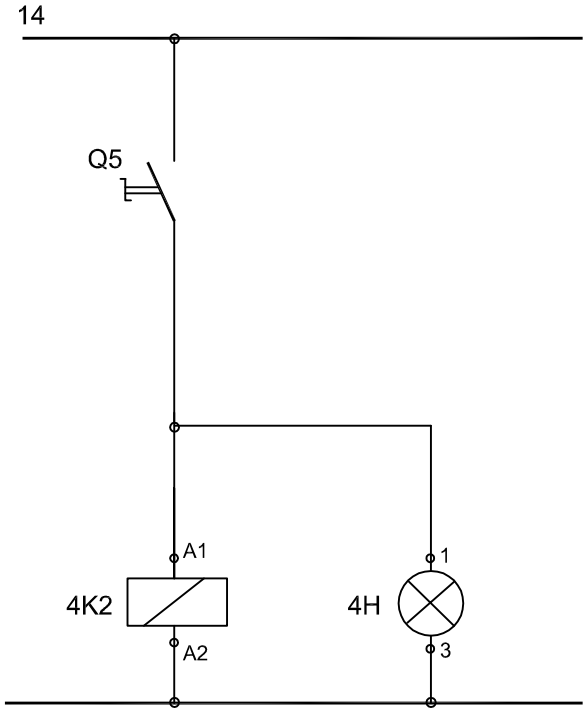

OZNACZENIA

Q5 - Rozłącznik izolacyjny FR 301 16A, 250V

4K2 - Stycznik SM 320 230 2z

4H - Lampka sygnalizacyjna L 303, 250V

Przedsiębiorstwo Organizacji Budownictwa "POBUD" w Bydgoszczy		
NAZWA RYSUNKU:	Schemat sterowania pompą cyrkulacyjną c.w.u. M4	
ZADANIE:	ROZBUDOWA SZKOŁY PODSTAWOWEJ O SALĘ GIMNASTYCZNĄ Z ZAPLECZEM ORAZ INFRASTRUKTURĄ	SKALA:
ADRES:	SZKOŁA PODSTAWOWA w STARYM GRONOWIE dz.nr 279/2 , gmina DEBRZNO	NR RYS.: E-9
INWESTOR:	miasto i gmina DEBRZNO, ul.Traugutta 2, 77-310 Debrzno	
BRANŻA:	ELEKTRYCZNA	DATA: 11.05.2009
STADIUM:	PROJEKT WYKONAWCZY	
PROJEKTANT:	inż. EWA GAJZLER Uprawnienia bud. bez ograniczeń w spec. sieci, instalacje elektryczne nr 7210/6/76	
OPRACOWANIE:		
SPRAWDZAJĄCY:	inż. RYSZARD ANDRZEJEWSKI Uprawnienia bud. bez ograniczeń w spec. sieci, instalacje elektryczne nr UAN-KZ-7210/238/88	