



**RZUT POZIOMY CHODNIKA  
UL. KWIATOWA**

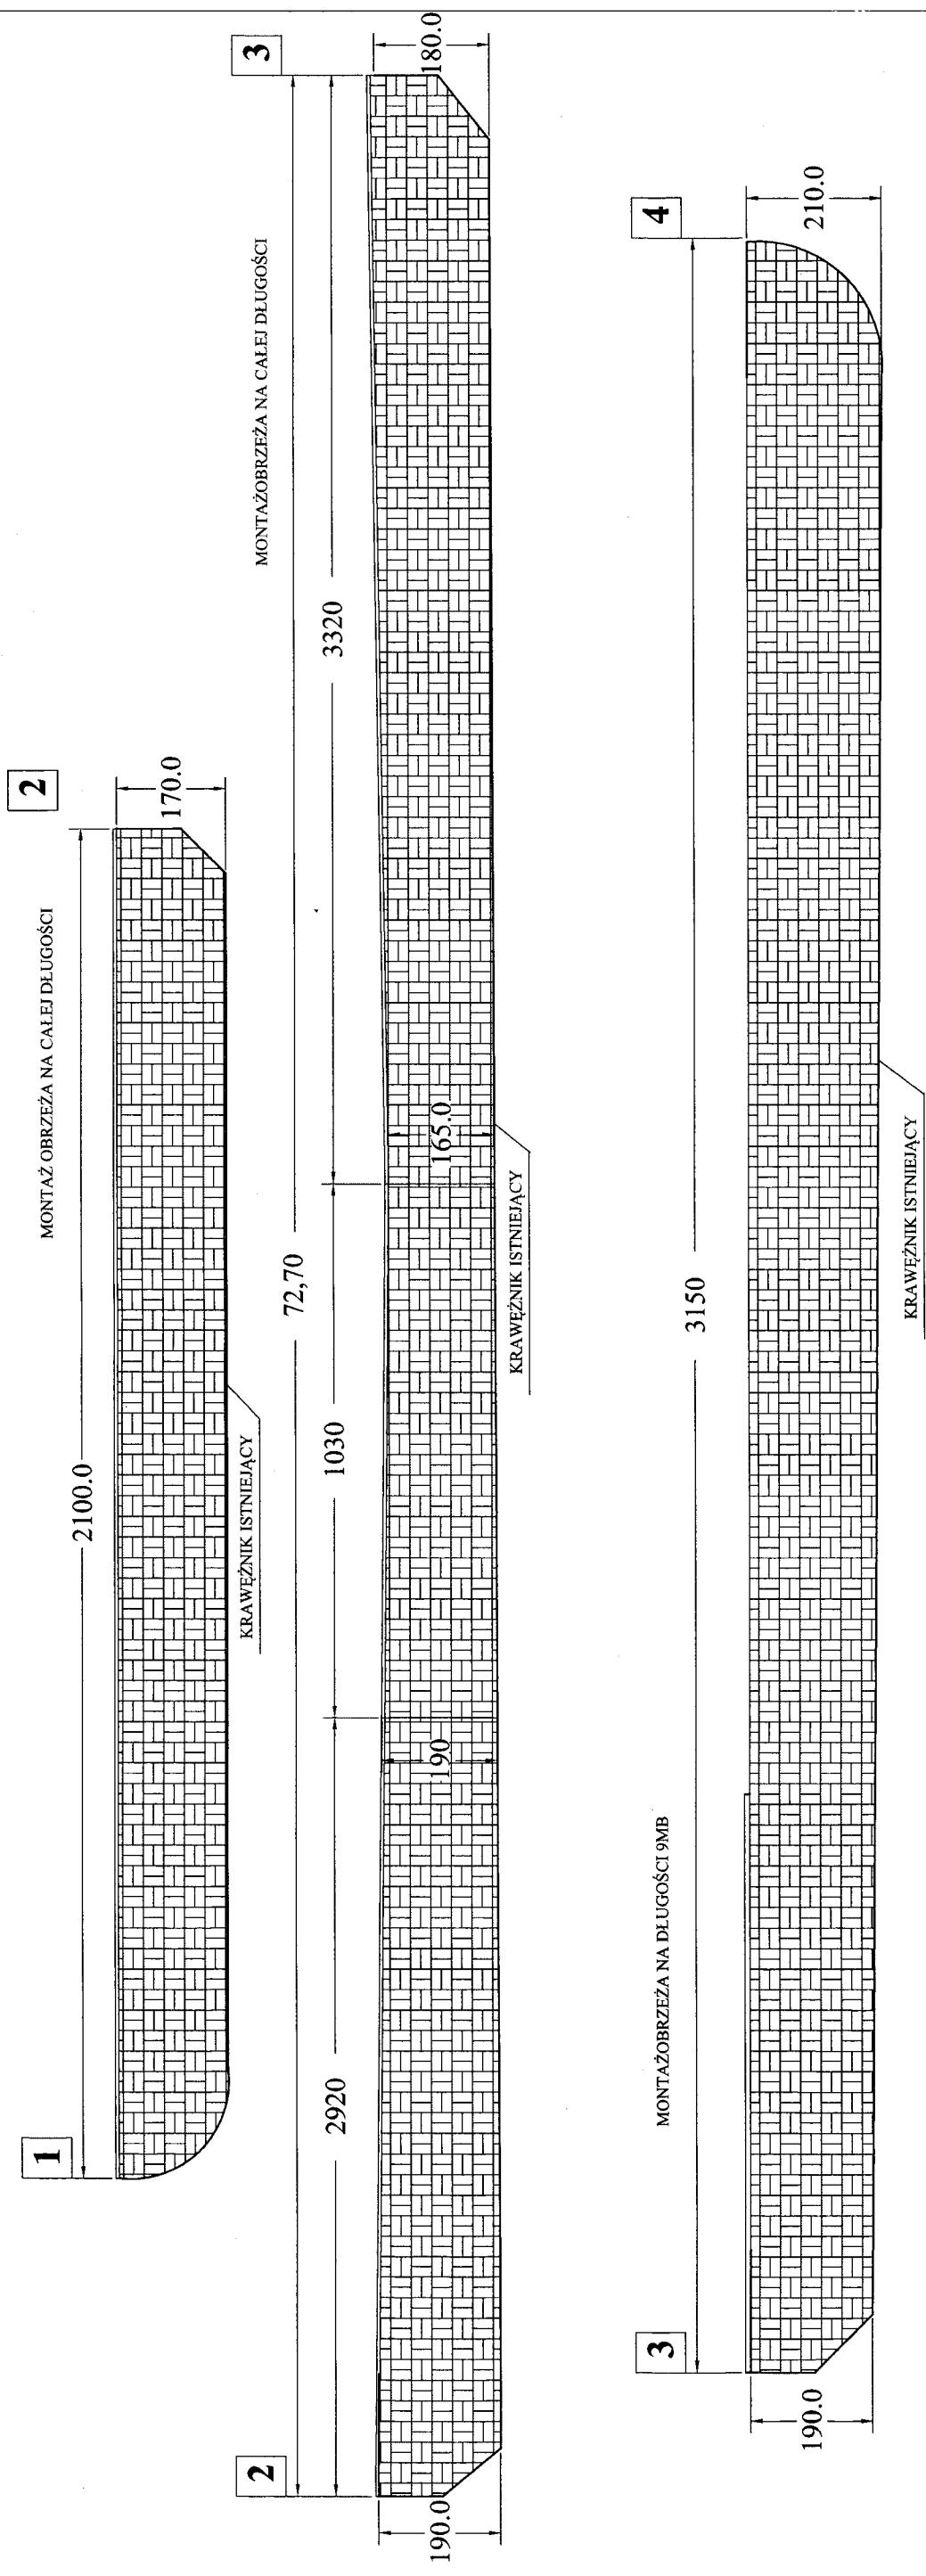

## SZCZEGÓŁ "A"

1. KOSTKA POLBRUK GR CM
2. PODSYPKA CEMENTOWO - PIASKOWA 1:4 GR 30CM
3. PODSYPKA PIASKOWA GR 15CM
4. OBRZEŻE TRAWNIKOWE WYSOKOŚCI 30CM
5. ŁAWA BETONOWA BETON B - 15

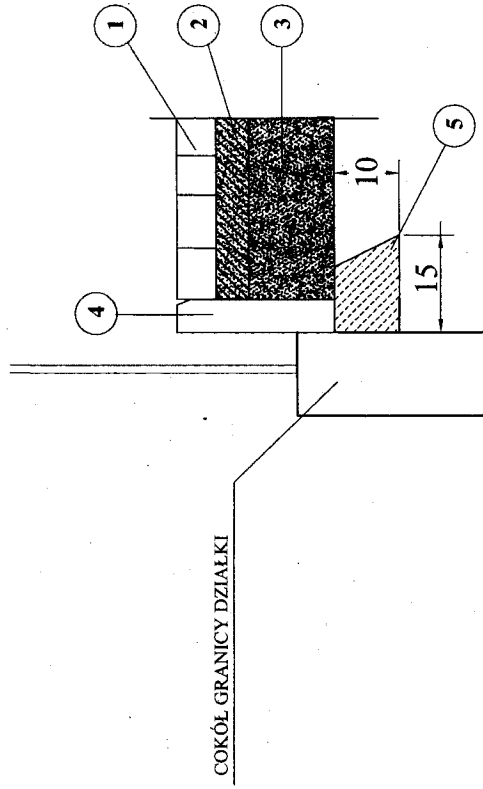

INWESTOR	MIASTO I GMINA DEBRZNO	
ADRES	UL. KWATOWA DEBRZNO	
PRZEDMIOT	RZUT POZIOMY	
PROJEKTANT	ZENON SIUTKOWSKI UPR. AN/8346/374/82	
SKALA	1 : 100	MARZEC 2011
ILUŚĆ ARK.	1	ARKUSZ 1