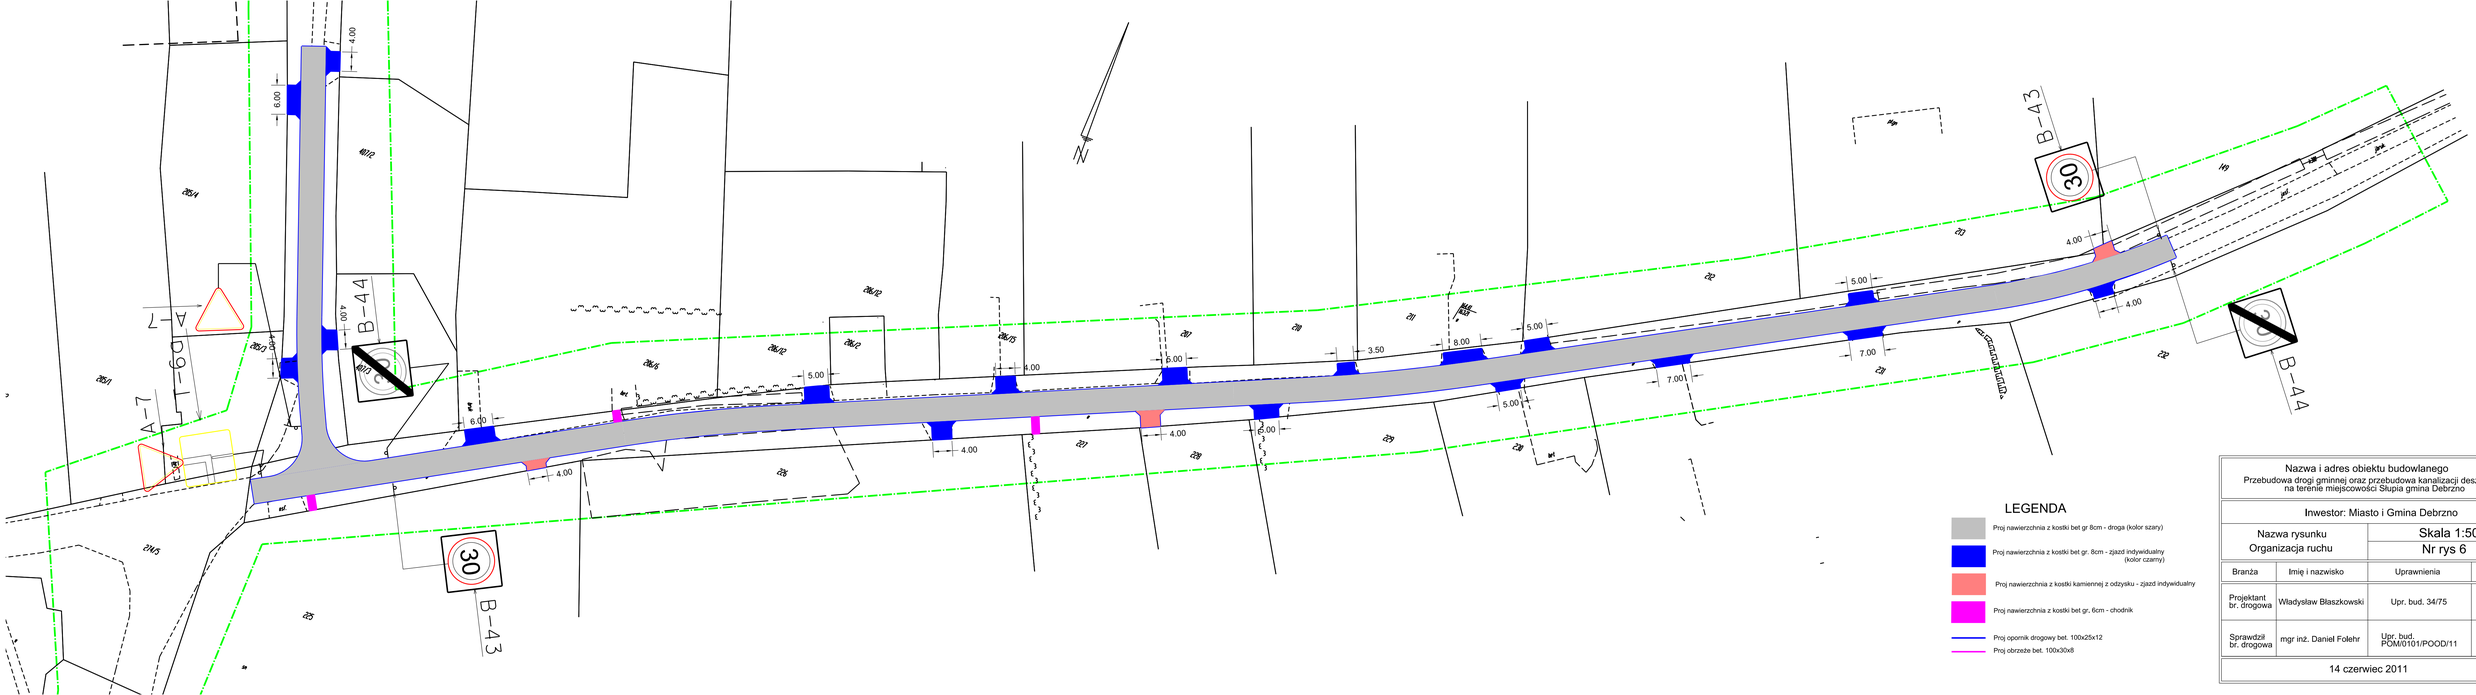

Nazwa i adres obiektu budowlanego Przebudowa drogi gminnej oraz przebudowa kanalizacji deszczowej na terenie miejscowości Słupia gmina Debrzno			
Inwestor: Miasto i Gmina Debrzno			
Nazwa rysunku Organizacja ruchu		Skala 1:500 Nr rys 6	
Branża	Imię i nazwisko	Uprawnienia	Podpis
Projektant br. drogowa	Władysław Błaszkowski	Upr. bud. 34/75	
Sprawdził br. drogowa	mgr inż. Daniel Folehr	Upr. bud. POM/0101/POOD/11	
14 czerwiec 2011			