



# PRZEKRÓJ PODŁUŻNY SKALA 1 : 50

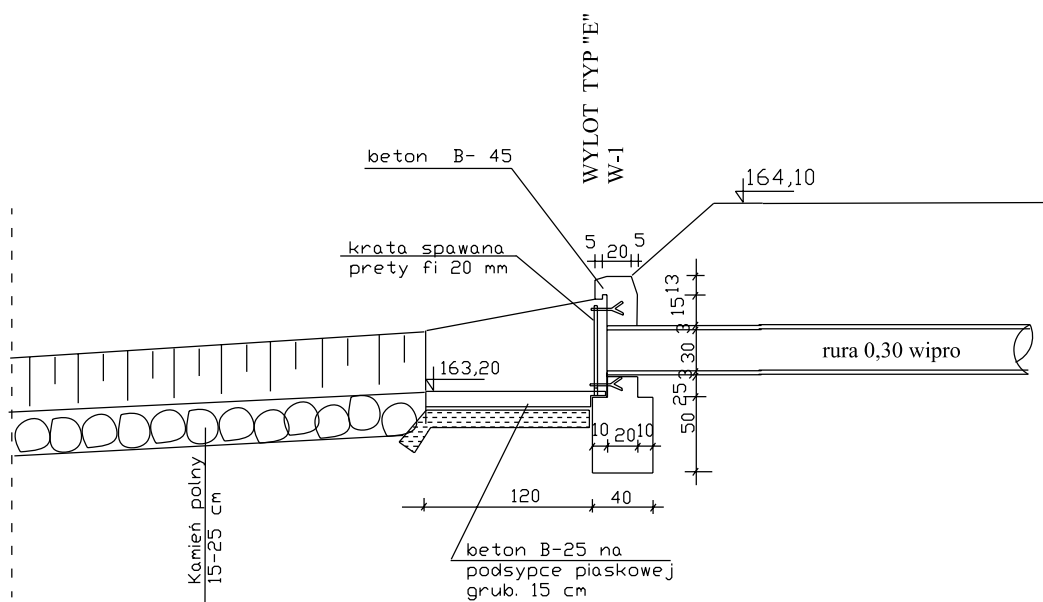

# RZUT Z GÓRY SKALA 1 :50

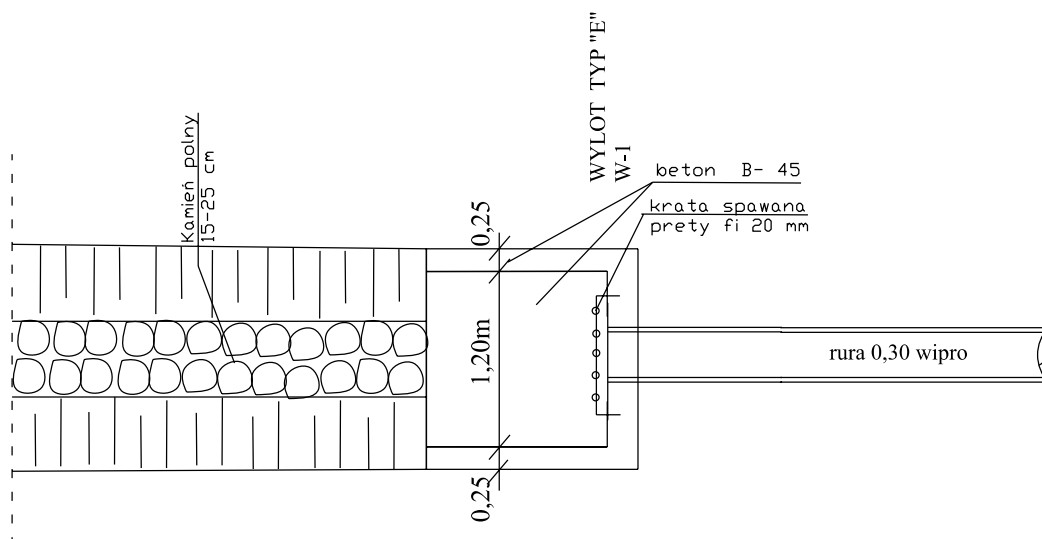

Nazwa i adres obiektu budowlanego Przebudowa kanalizacji deszczowej m. Stupia Gmina Debrzno na terenie miejscowości Stupia			
Inwestor: Miasto i Gmina Debrzno			
Wylot do rowu przydrożnego W-2		Skala 1:500	
		Nr rys S5	
Branża	Imię i nazwisko	Uprawnienia	Podpis
Projektant br. sanitarna	Zygmunt Cheba	Upr. bud. AN/8346/138/84	
9 maja 2011			