




Wyrys ze studium uwarunkowań i kierunków zagospodarowania przestrzennego miasta i gminy Debrzno

zmiana Miejscowego planu zagospodarowania przestrzennego miasta Debrzno

Załącznik nr 3 do Uchwały nr... Rady Miejskiej w Debrznie z dnia.....

Skala 1:1000

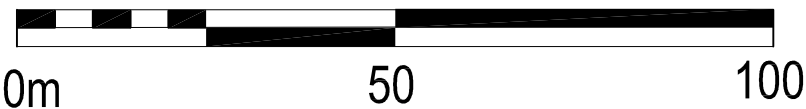

- tereny zabudowy usługowej

tereny cmentarzy:

czynnych

starych nieczynnych do zachowania

strefa w promieniu 50 m od cmentarza

strefa w promieniu 150 m od cmentarza
- powiatowa

gminna

planowany przebieg drogi wojewódzkiej

planowany przebieg drogi powiatowej


Międzyregionalna Trasa Rowerowa "Naszyjnik Północy"

regionalna trasa rowerowa nr 134

lokalna trasa rowerowa

pieszy "Szlak Południowy"

aglomeracja Debrzno

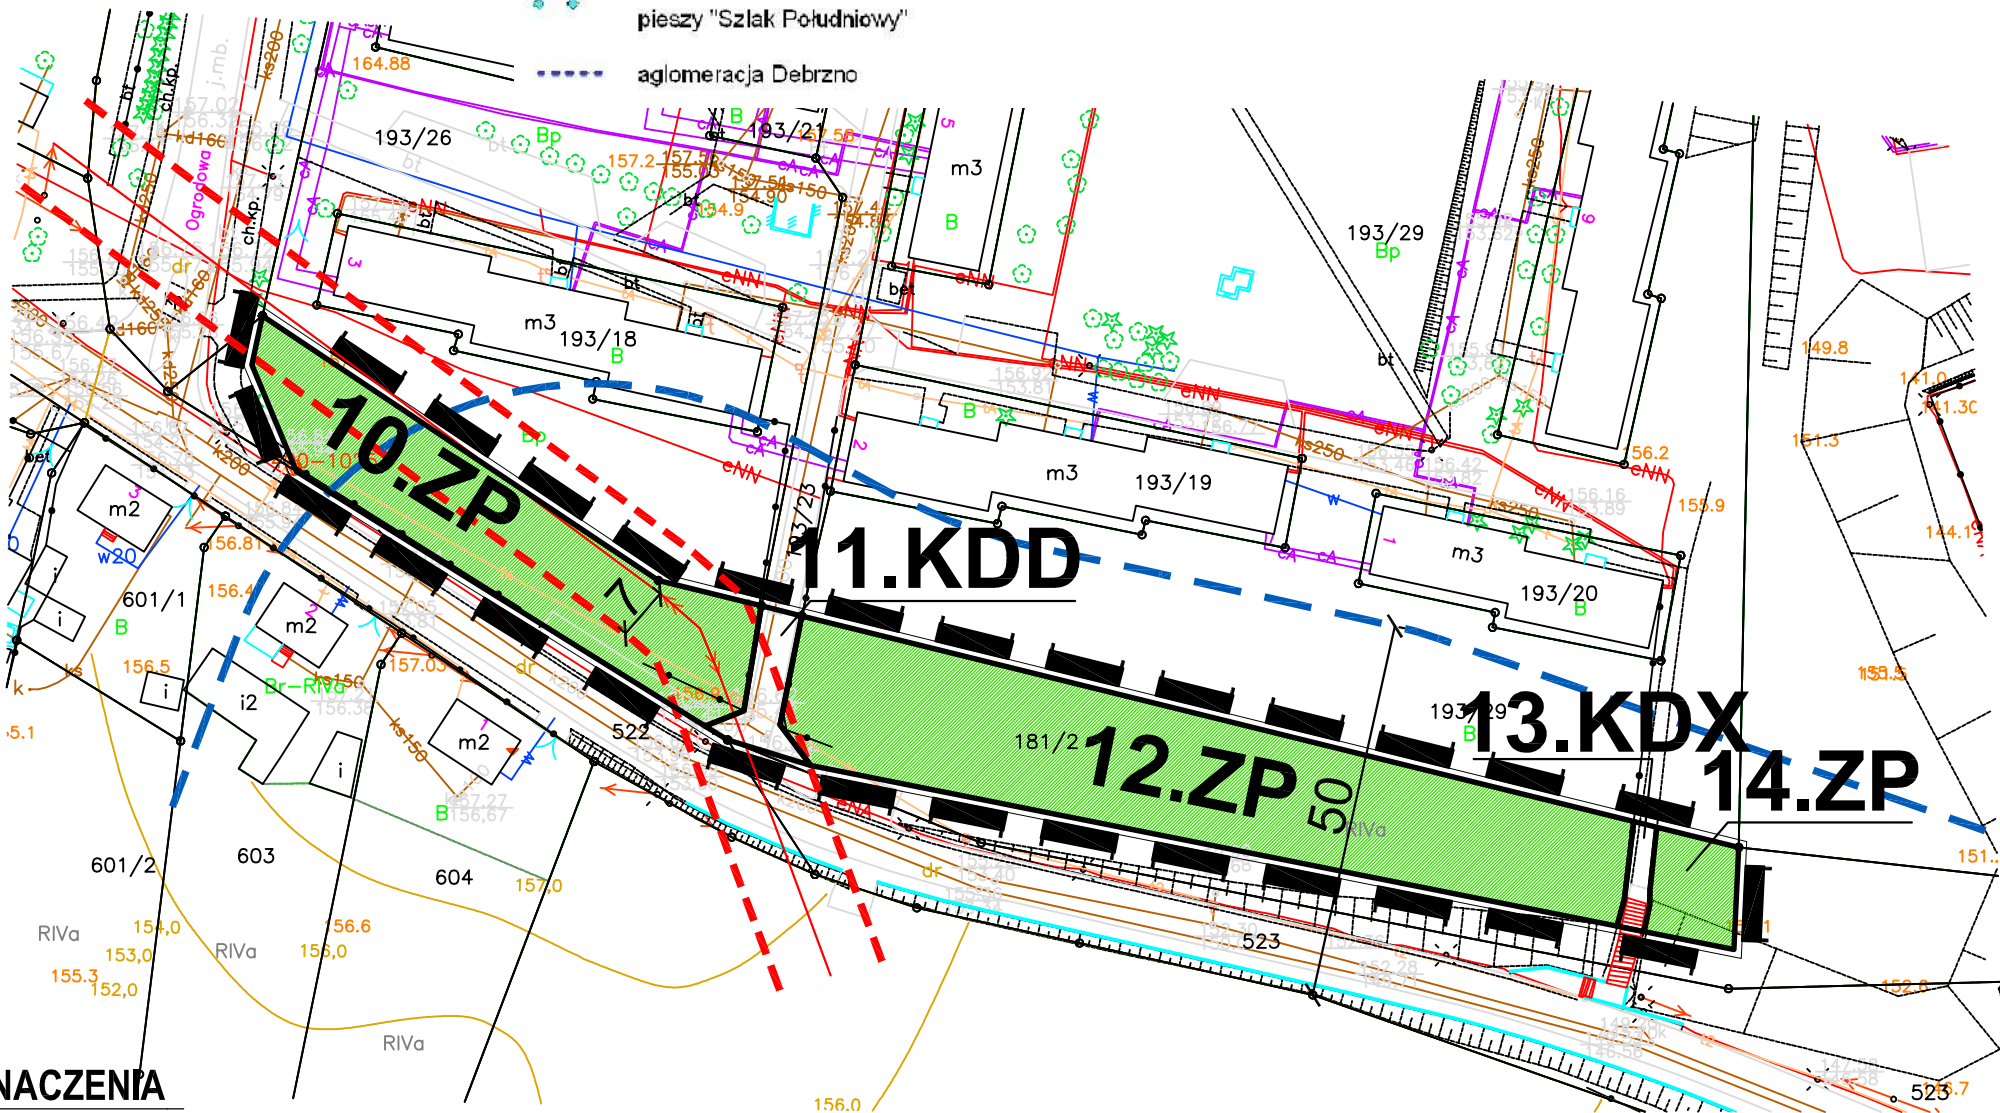

OZNACZENIA

- granica opracowania zmiany miejscowego planu zagospodarowania przestrzennego
- linie rozgraniczające tereny o różnym przeznaczeniu lub różnych zasadach zagospodarowania
- nieprzekraczalne linie zabudowy
- 1.KP

oznaczenia liczbowo - literowe identyfikujące tereny w liniach rozgraniczających, gdzie liczba określa numer porządkowy terenu, oznaczenia literowe funkcję, przeznaczenie terenu

PODSTAWOWE PRZEZNACZENIE TERENÓW

- 10.ZP - tereny zieleni urządzonej
- 11.KDD - tereny dróg publicznych - droga dojazdowa
- 13.KDX - tereny ciągów pieszych
- linia elektroenergetyczna SN 15kV wraz z pasem ochronnym
- strefa sanitarna 50 m wokół istniejącego cmentarza (poza granicami planu)
- Główny Zbiornik Wód Podziemnych nr 127 - cały obszar objęty opracowaniem planu

<div><div><div></div><div>DOM</div></div><div><div>Przedsiębiorstwo Projektowo - Realizacyjne "DOM" sp. z o.o.</div><div>ul. Kościuszki 34g, 83-200 Starogard Gdański</div><div>tel. 0 58 56 220 57 fax 0 58 56 114 78</div><div>e-mail: pprdom@pprdom.pl, www.pprdom.pl</div></div></div>	
Zmiana miejscowego planu zagospodarowania przestrzennego miasta Debrzno	
Główny projektant:	mgr inż. arch. Maria Kielb - Stańczuk
Opracowanie:	mgr Aleksandra Nowicka
Skala 1:1000	
Data opracowania: 10. 2017r.	
ZAŁ. 3	