

Skala 1:5000

0m 50 100



zmiana Miejscowego planu zagospodarowania przestrzennego dla terenów przeznaczonych do zalesienia położonych w gminie Debrzno

Załącznik nr 2c do Uchwały nr... Rady Miejskiej w Debrznie z dnia.....

Fragment obrębu Uniechów

Wyrys ze studium uwarunkowań i kierunków zagospodarowania przestrzennego Miasta i Gminy Debrzno




- tereny rolne
- stanowiska archeologiczne:
- nie objęte strefą ochrony
- W.I
- W.II

OZNACZENIA

- granicza opracowania zmiany miejscowego planu zagospodarowania przestrzennego
- linie rozgraniczające tereny o różnym przeznaczeniu lub różnych zasadach zagospodarowania
- 1.R oznaczenia liczbowo - literowe identyfikujące tereny w liniach rozgraniczających, gdzie liczba określa numer porządkowy terenu, oznaczenia literowe funkcję, przeznaczenie terenu

PODSTAWOWE PRZEZNACZENIE TERENÓW

- R - tereny rolnicze
- stanowisko archeologiczne objęte strefą częściowej ochrony archeologicznej W.II

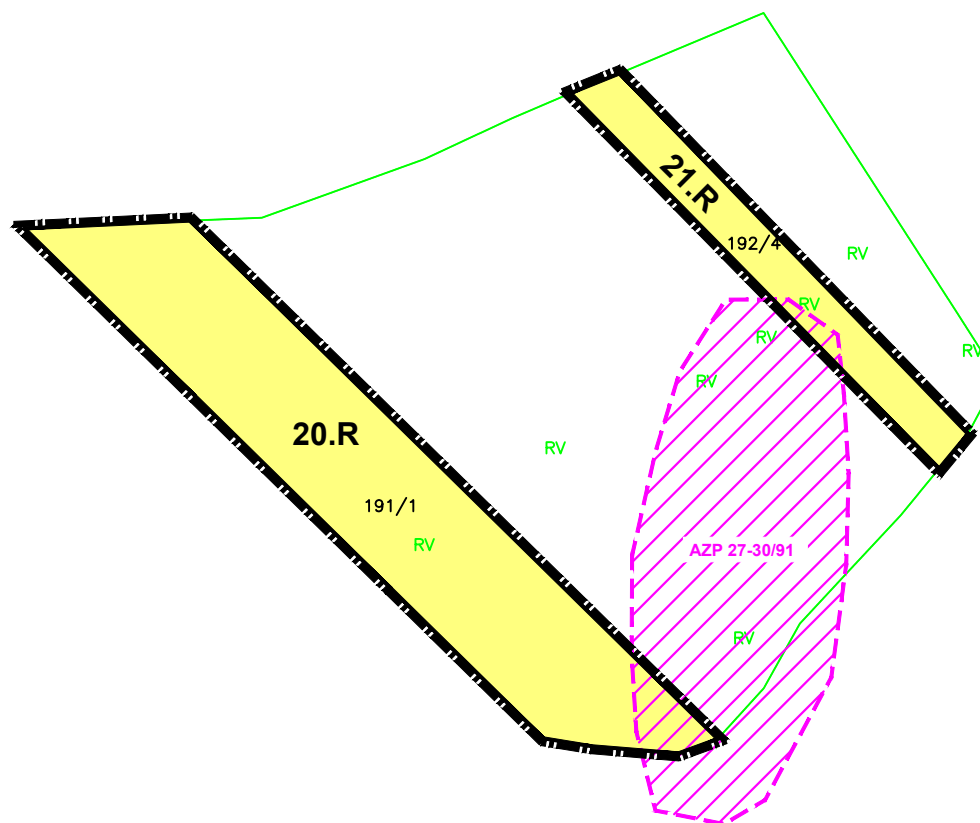

 Przedsiębiorstwo Projektowo - Realizacyjne "DOM" sp. z o.o. ul. Kościuszki 34g, 83-200 Starogard Gdański tel. 0 58 56 220 57 fax 0 58 56 114 78 e-mail: pprdom@pprdom.pl, www.pprdom.pl	
Zmiana miejscowego planu zagospodarowania przestrzennego dla terenów przeznaczonych do zalesienia położonych w gminie Debrzno	Skala 1:5000
Główny projektant: mgr inż. arch. Maria Kielb - Stańczuk Opracowanie: mgr Aleksandra Nowicka	Data opracowania: 03. 2018r. ZAŁ. 2c