

zmiana Miejscowego planu zagospodarowania przestrzennego dla terenów przeznaczonych do zalesienia położonych w gminie Debrzno

Załącznik nr 5c do Uchwały nr... Rady Miejskiej w Debrznie z dnia.....

Skala 1:5000

0m 50 100




Wrys ze studium uwarunkowań i kierunków zagospodarowania przestrzennego Miasta i Gminy Debrzno

Fragment obrębu Rozwory



- tereny rolne
- tereny lasów
- korytarze ekologiczne:
 - ponadregionalny
 - subregionalny
 - regionalny
 - lokalny

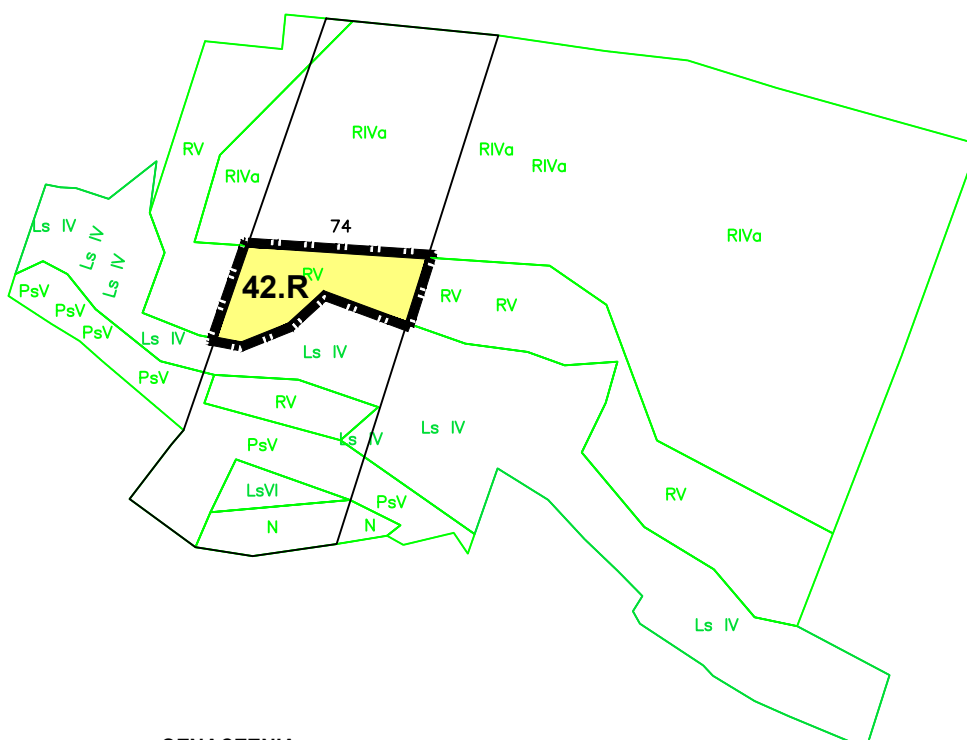


OZNACZENIA

- granica opracowania zmiany miejscowego planu zagospodarowania przestrzennego
- linie rozgraniczające tereny o różnym przeznaczeniu lub różnych zasadach zagospodarowania
- 1.R** oznaczenia liczbowo - literowe identyfikujące tereny w liniach rozgraniczających, gdzie liczba określa numer porządkowy terenu, oznaczenia literowe funkcję, przeznaczenie terenu

PODSTAWOWE PRZEZNACZENIE TERENÓW

- R - tereny rolnicze

 Przedsiębiorstwo Projektowo - Realizacyjne "DOM" sp. z o.o. ul. Kościuszki 34g, 83-200 Starogard Gdański tel. 0 58 56 220 57 fax 0 58 56 114 78 e-mail: pprdom@pprdom.pl, www.pprdom.pl	
Zmiana miejscowego planu zagospodarowania przestrzennego dla terenów przeznaczonych do zalesienia położonych w gminie Debrzno	Skala 1:5000
Główny projektant: mgr inż. arch. Maria Kiełb - Stańczuk Opracowanie: mgr Aleksandra Nowicka	Data opracowania: 03. 2018r. ZAŁ. 5c